
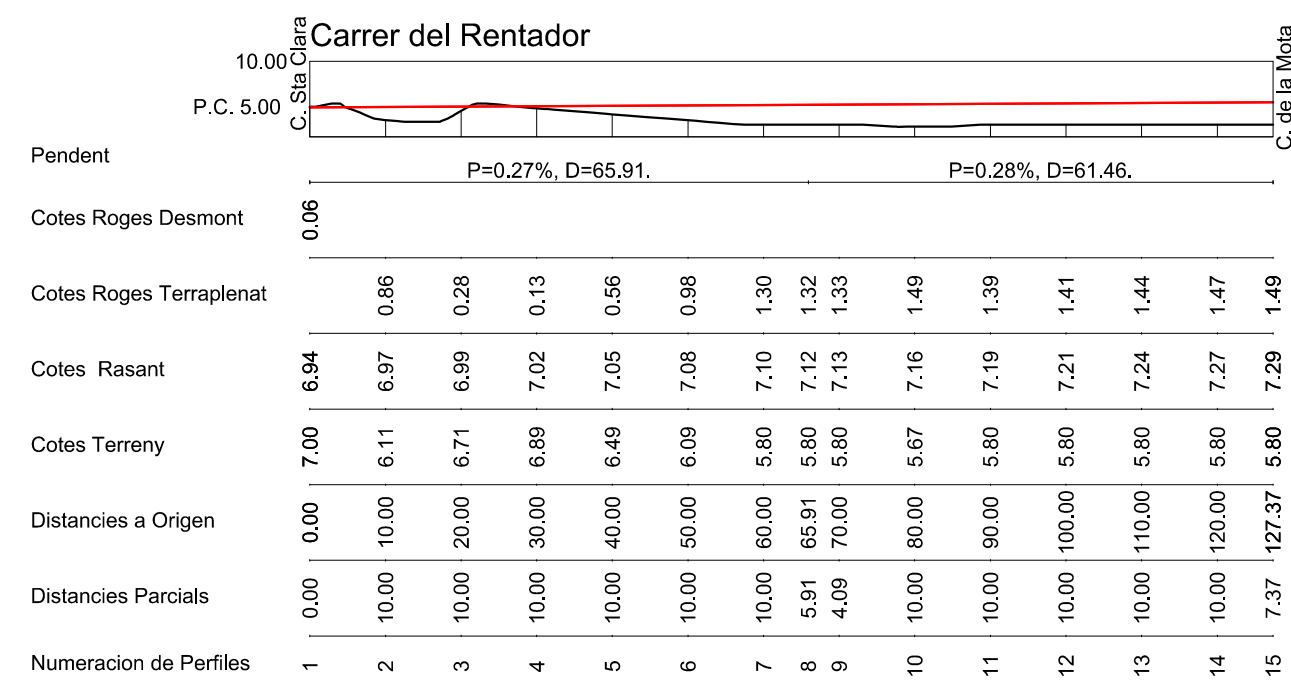
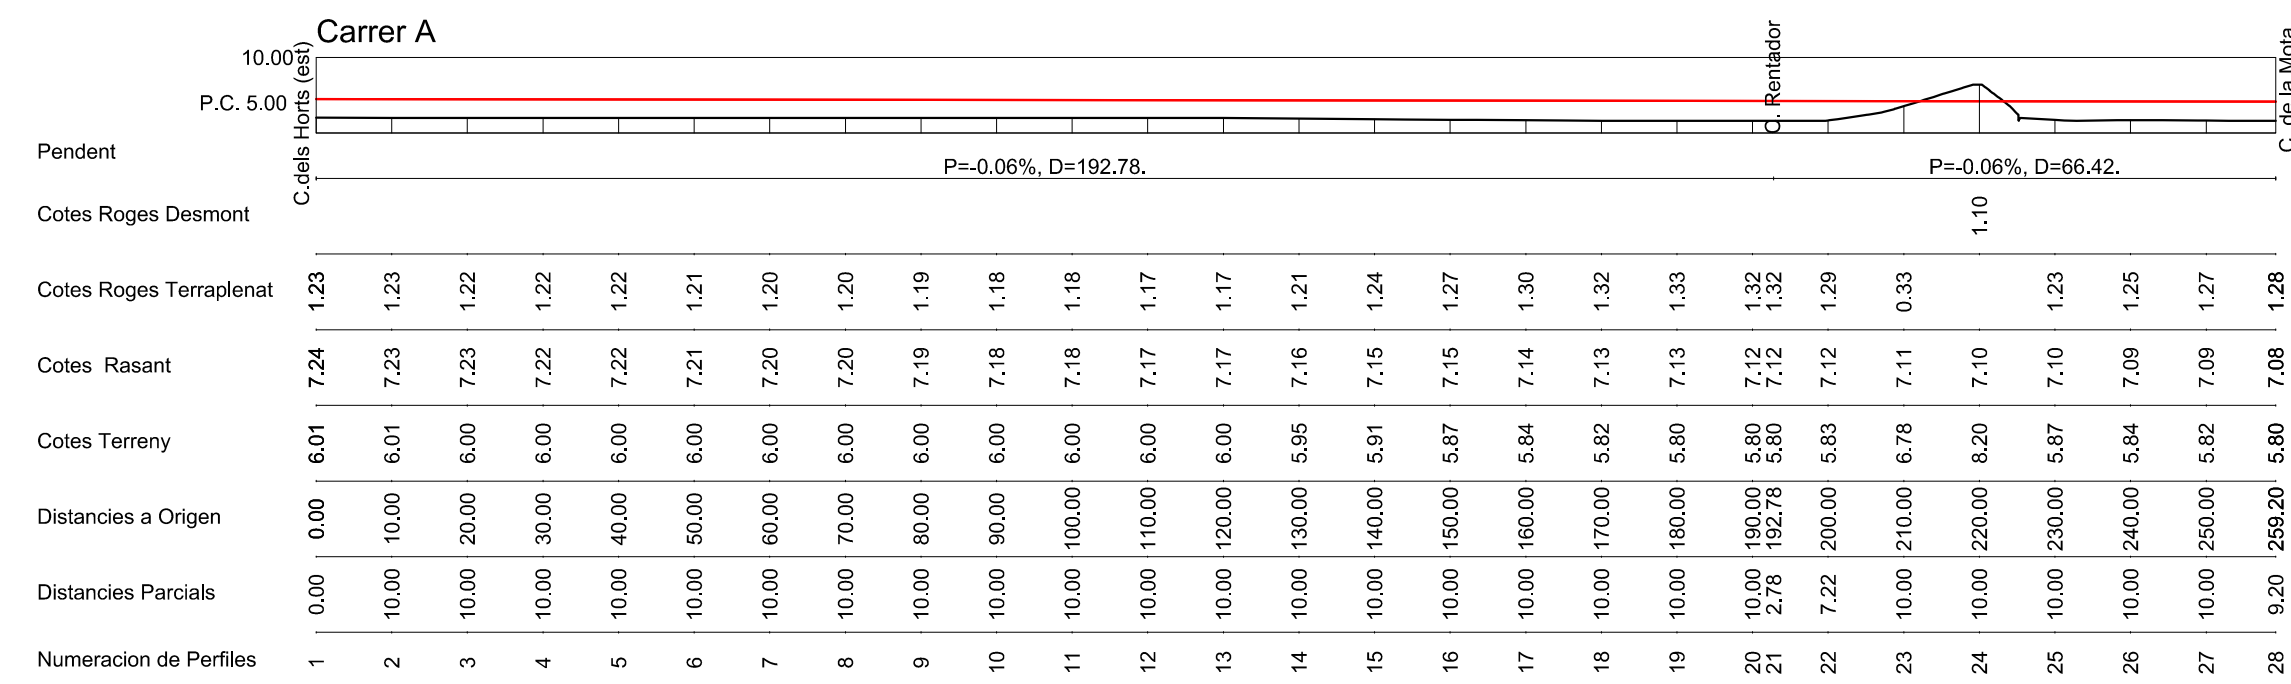
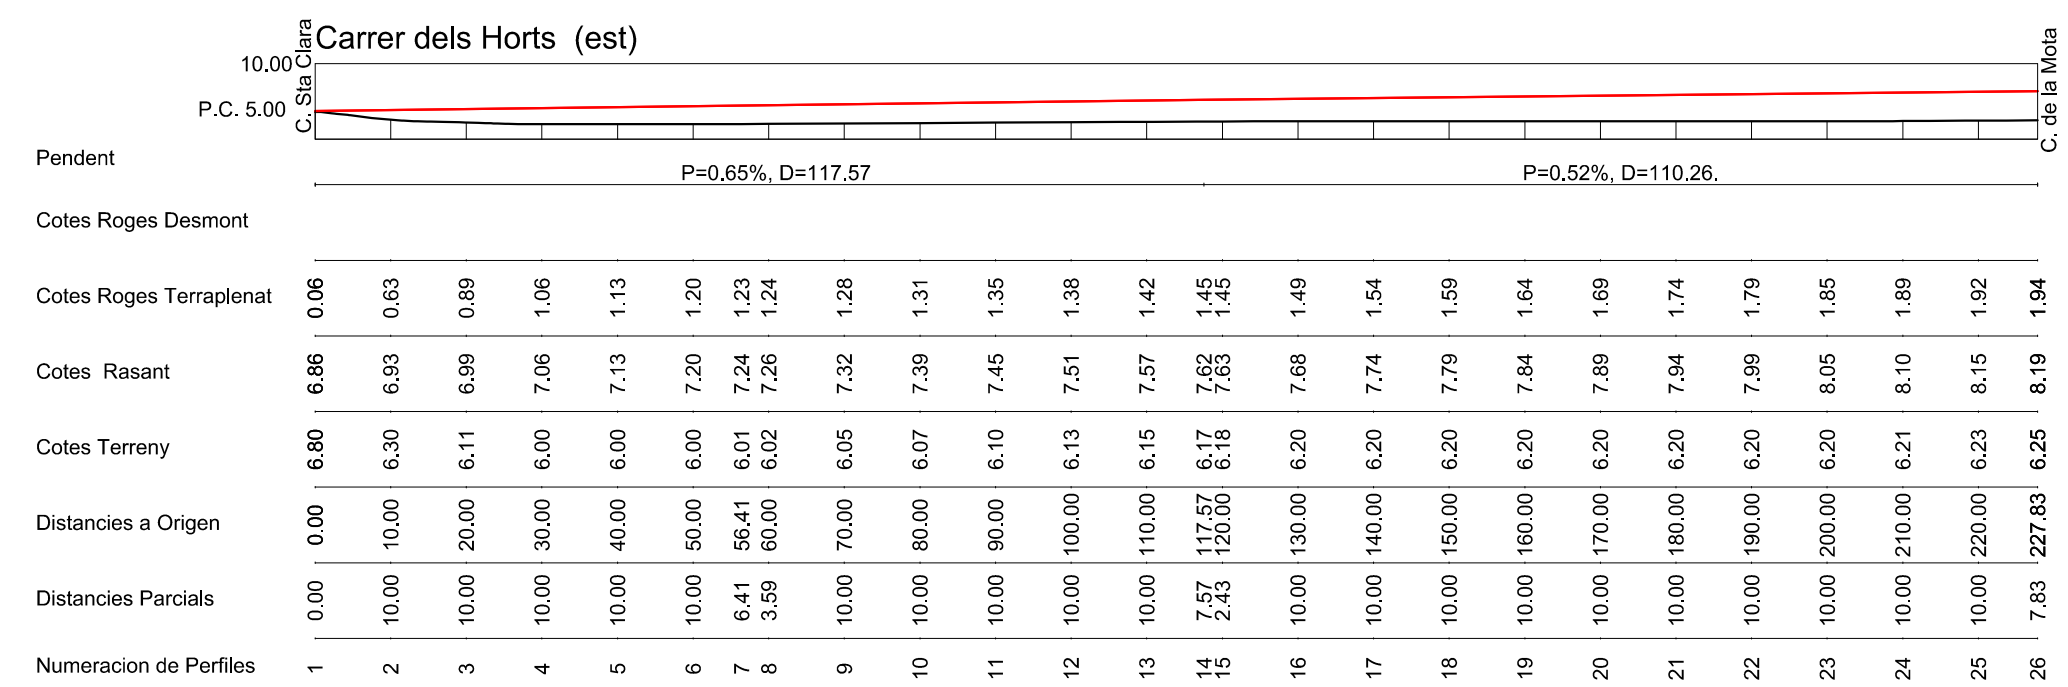
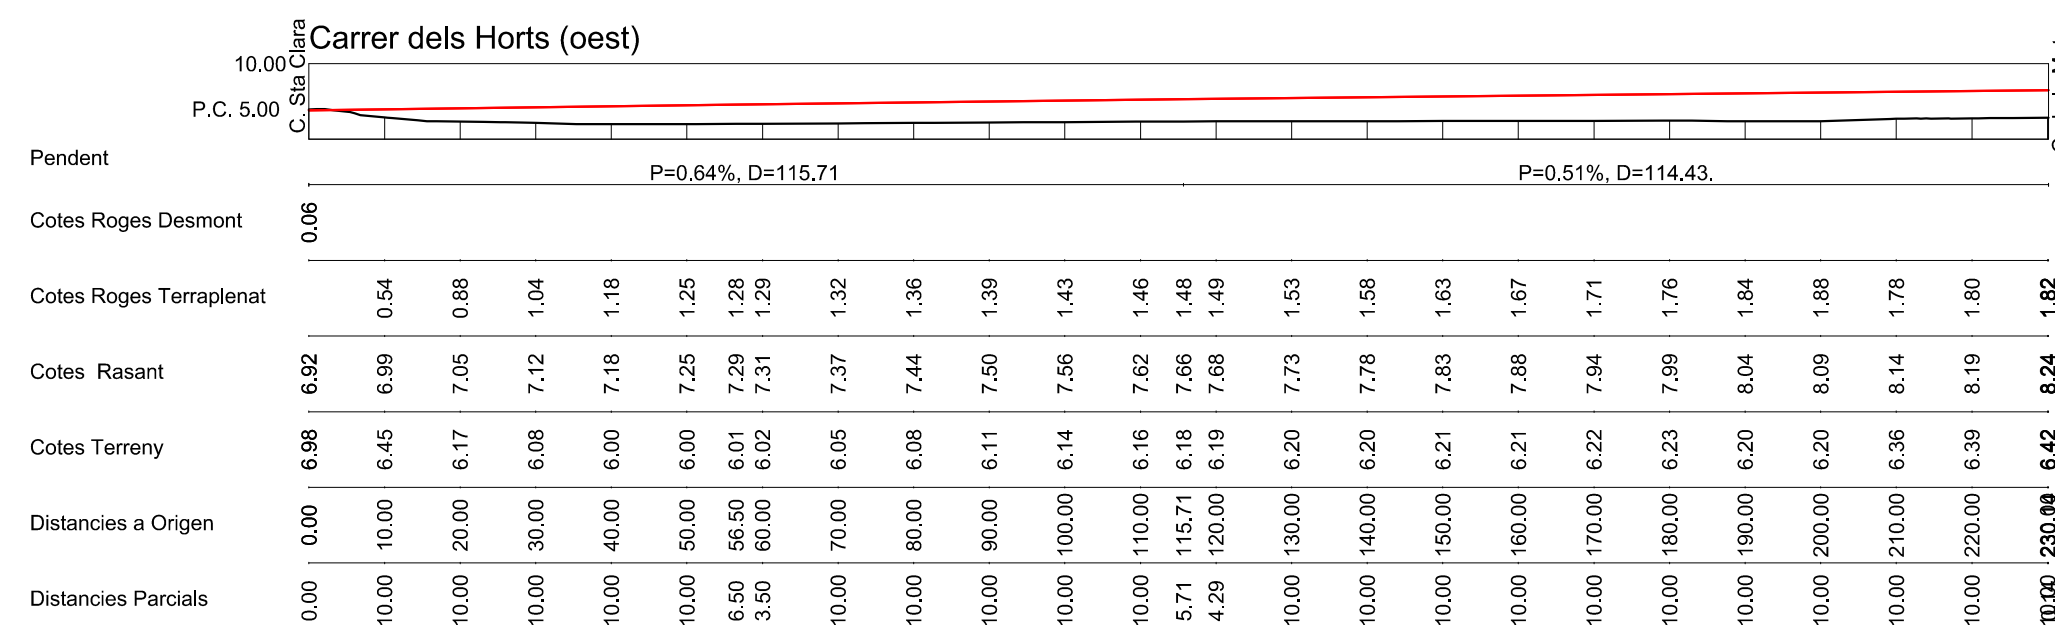
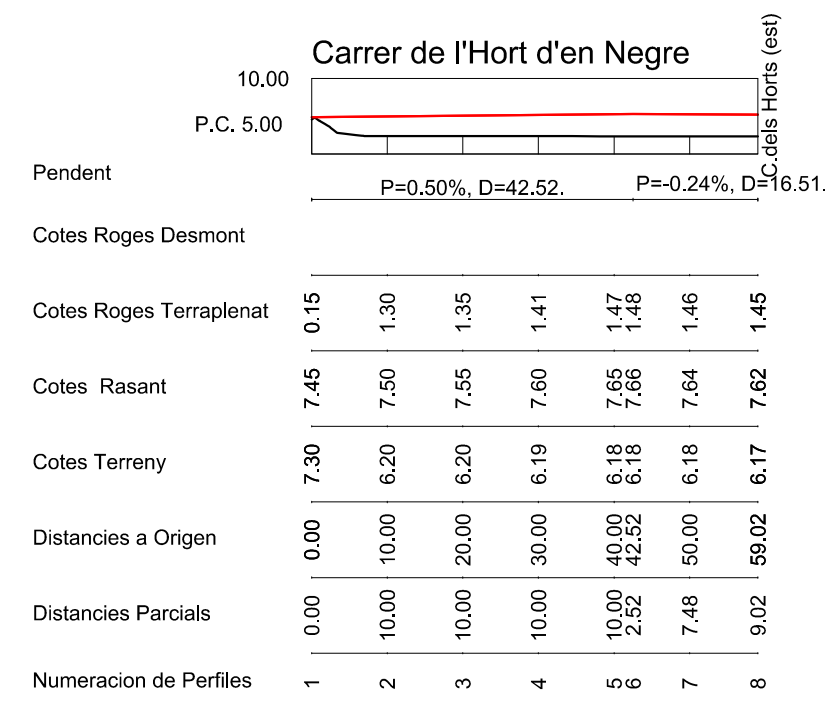
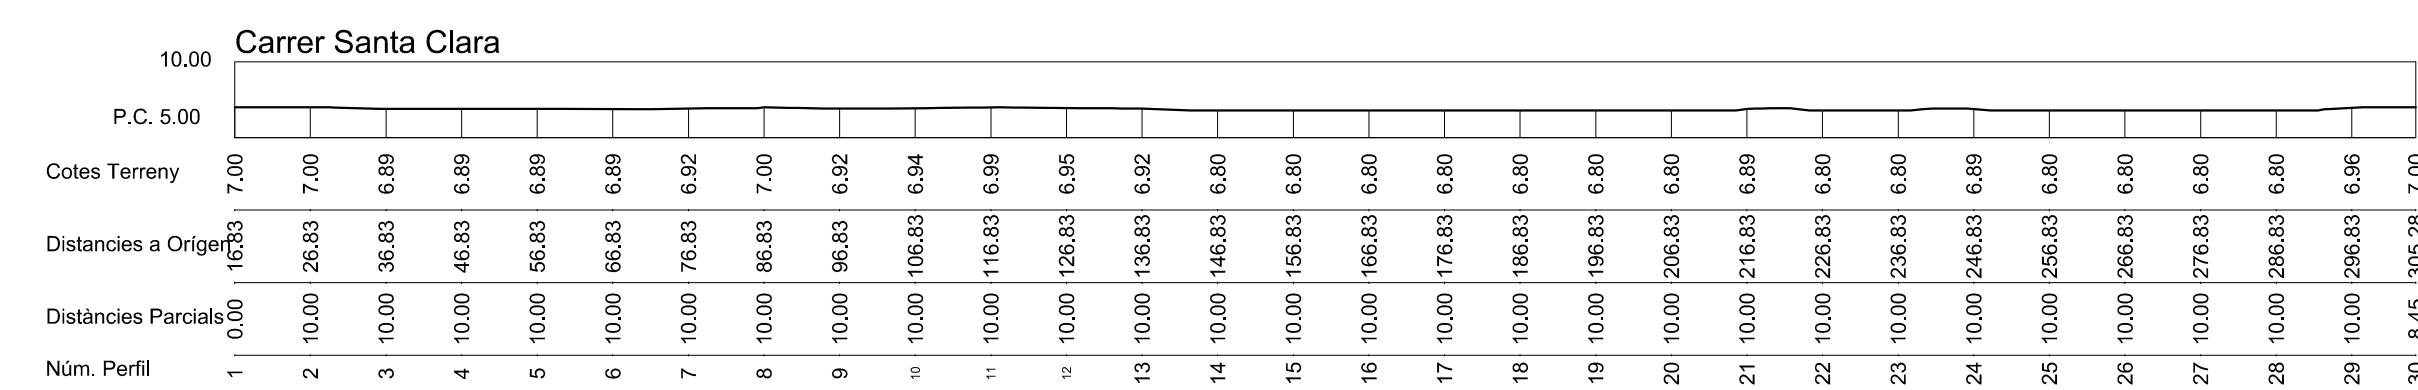
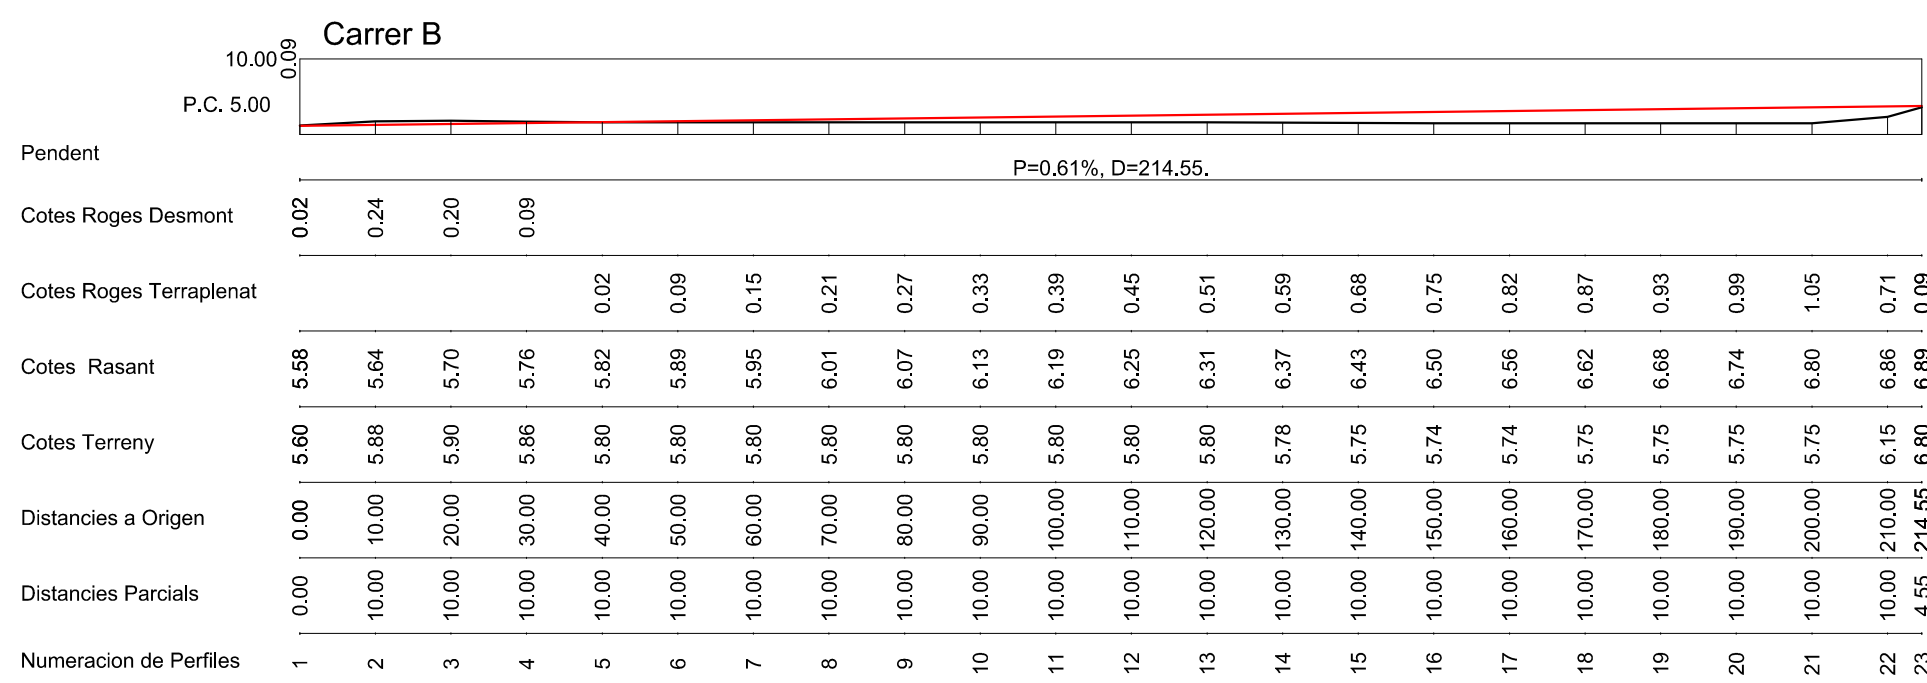


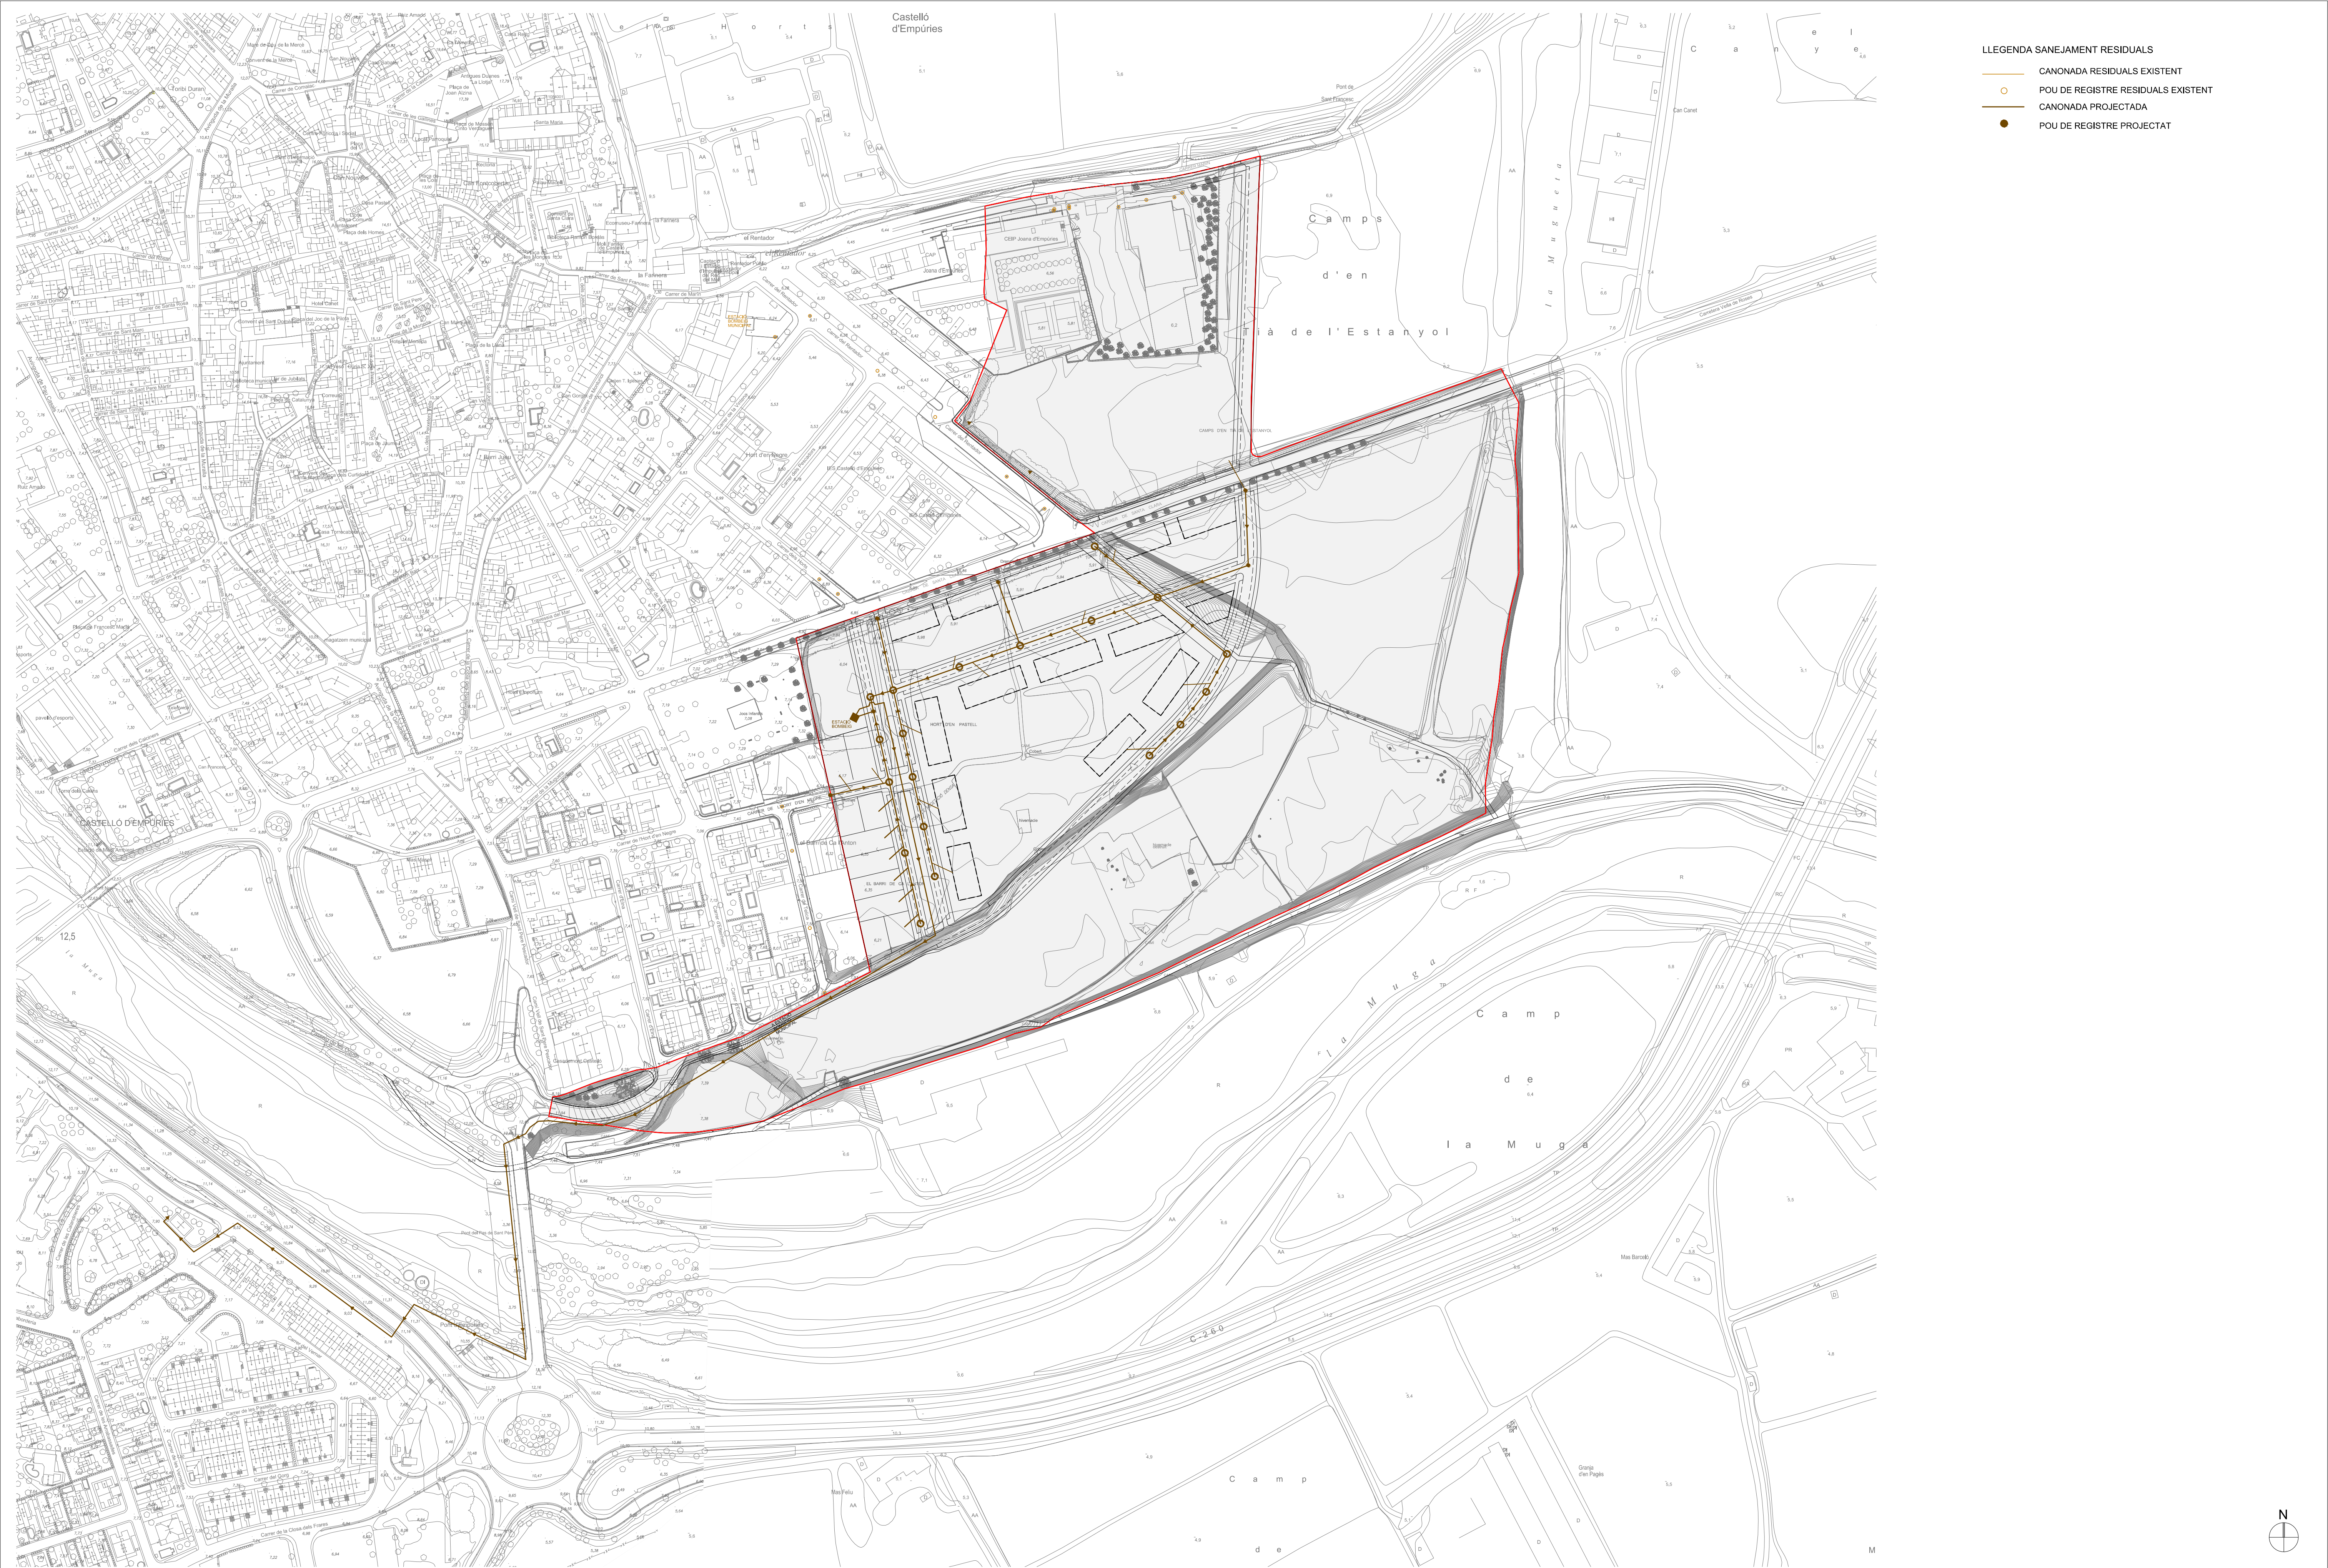

- LLEGENDA SANEJAMENT RESIDUALS
- CANONADA RESIDUALS EXISTENT
 - POU DE REGISTRE RESIDUALS EXISTENT
 - CANONADA PROJECTADA
 - POU DE REGISTRE PROJECTAT

PROMOTOR	TÍTOL DEL PROJECTE	CLAU	land up	miquel capdevila bassols / arqte neus roca cambras / arqta col-laboradora	ESCALA A1	SANEJAMENT RESIDUALS (PLANTA)	Nº DEL PLÀNOL	DATA
					1/2000			
Junta de compensació del Pla Parcial Urbanístic núm 2 "Hort d'en Negre / Tià de l'Estanyol"	PLA PARCIAL URBANÍSTIC "PPU-2 HORT D'EN NEGRE / TIÀ DE L'ESTANYOL" - text refós - CASTELLÓ D'EMPÚRIES -	1374	Plaça Clarà, 10, 4rt, 1ª-17800 OLOT/ email: miquel.capdevila@land-up.net/ Telèfon 972 26 29 01		ESCALA A3 1/4000	ARXIU: 1374_serveis.DWG	12	FEBRER-22