


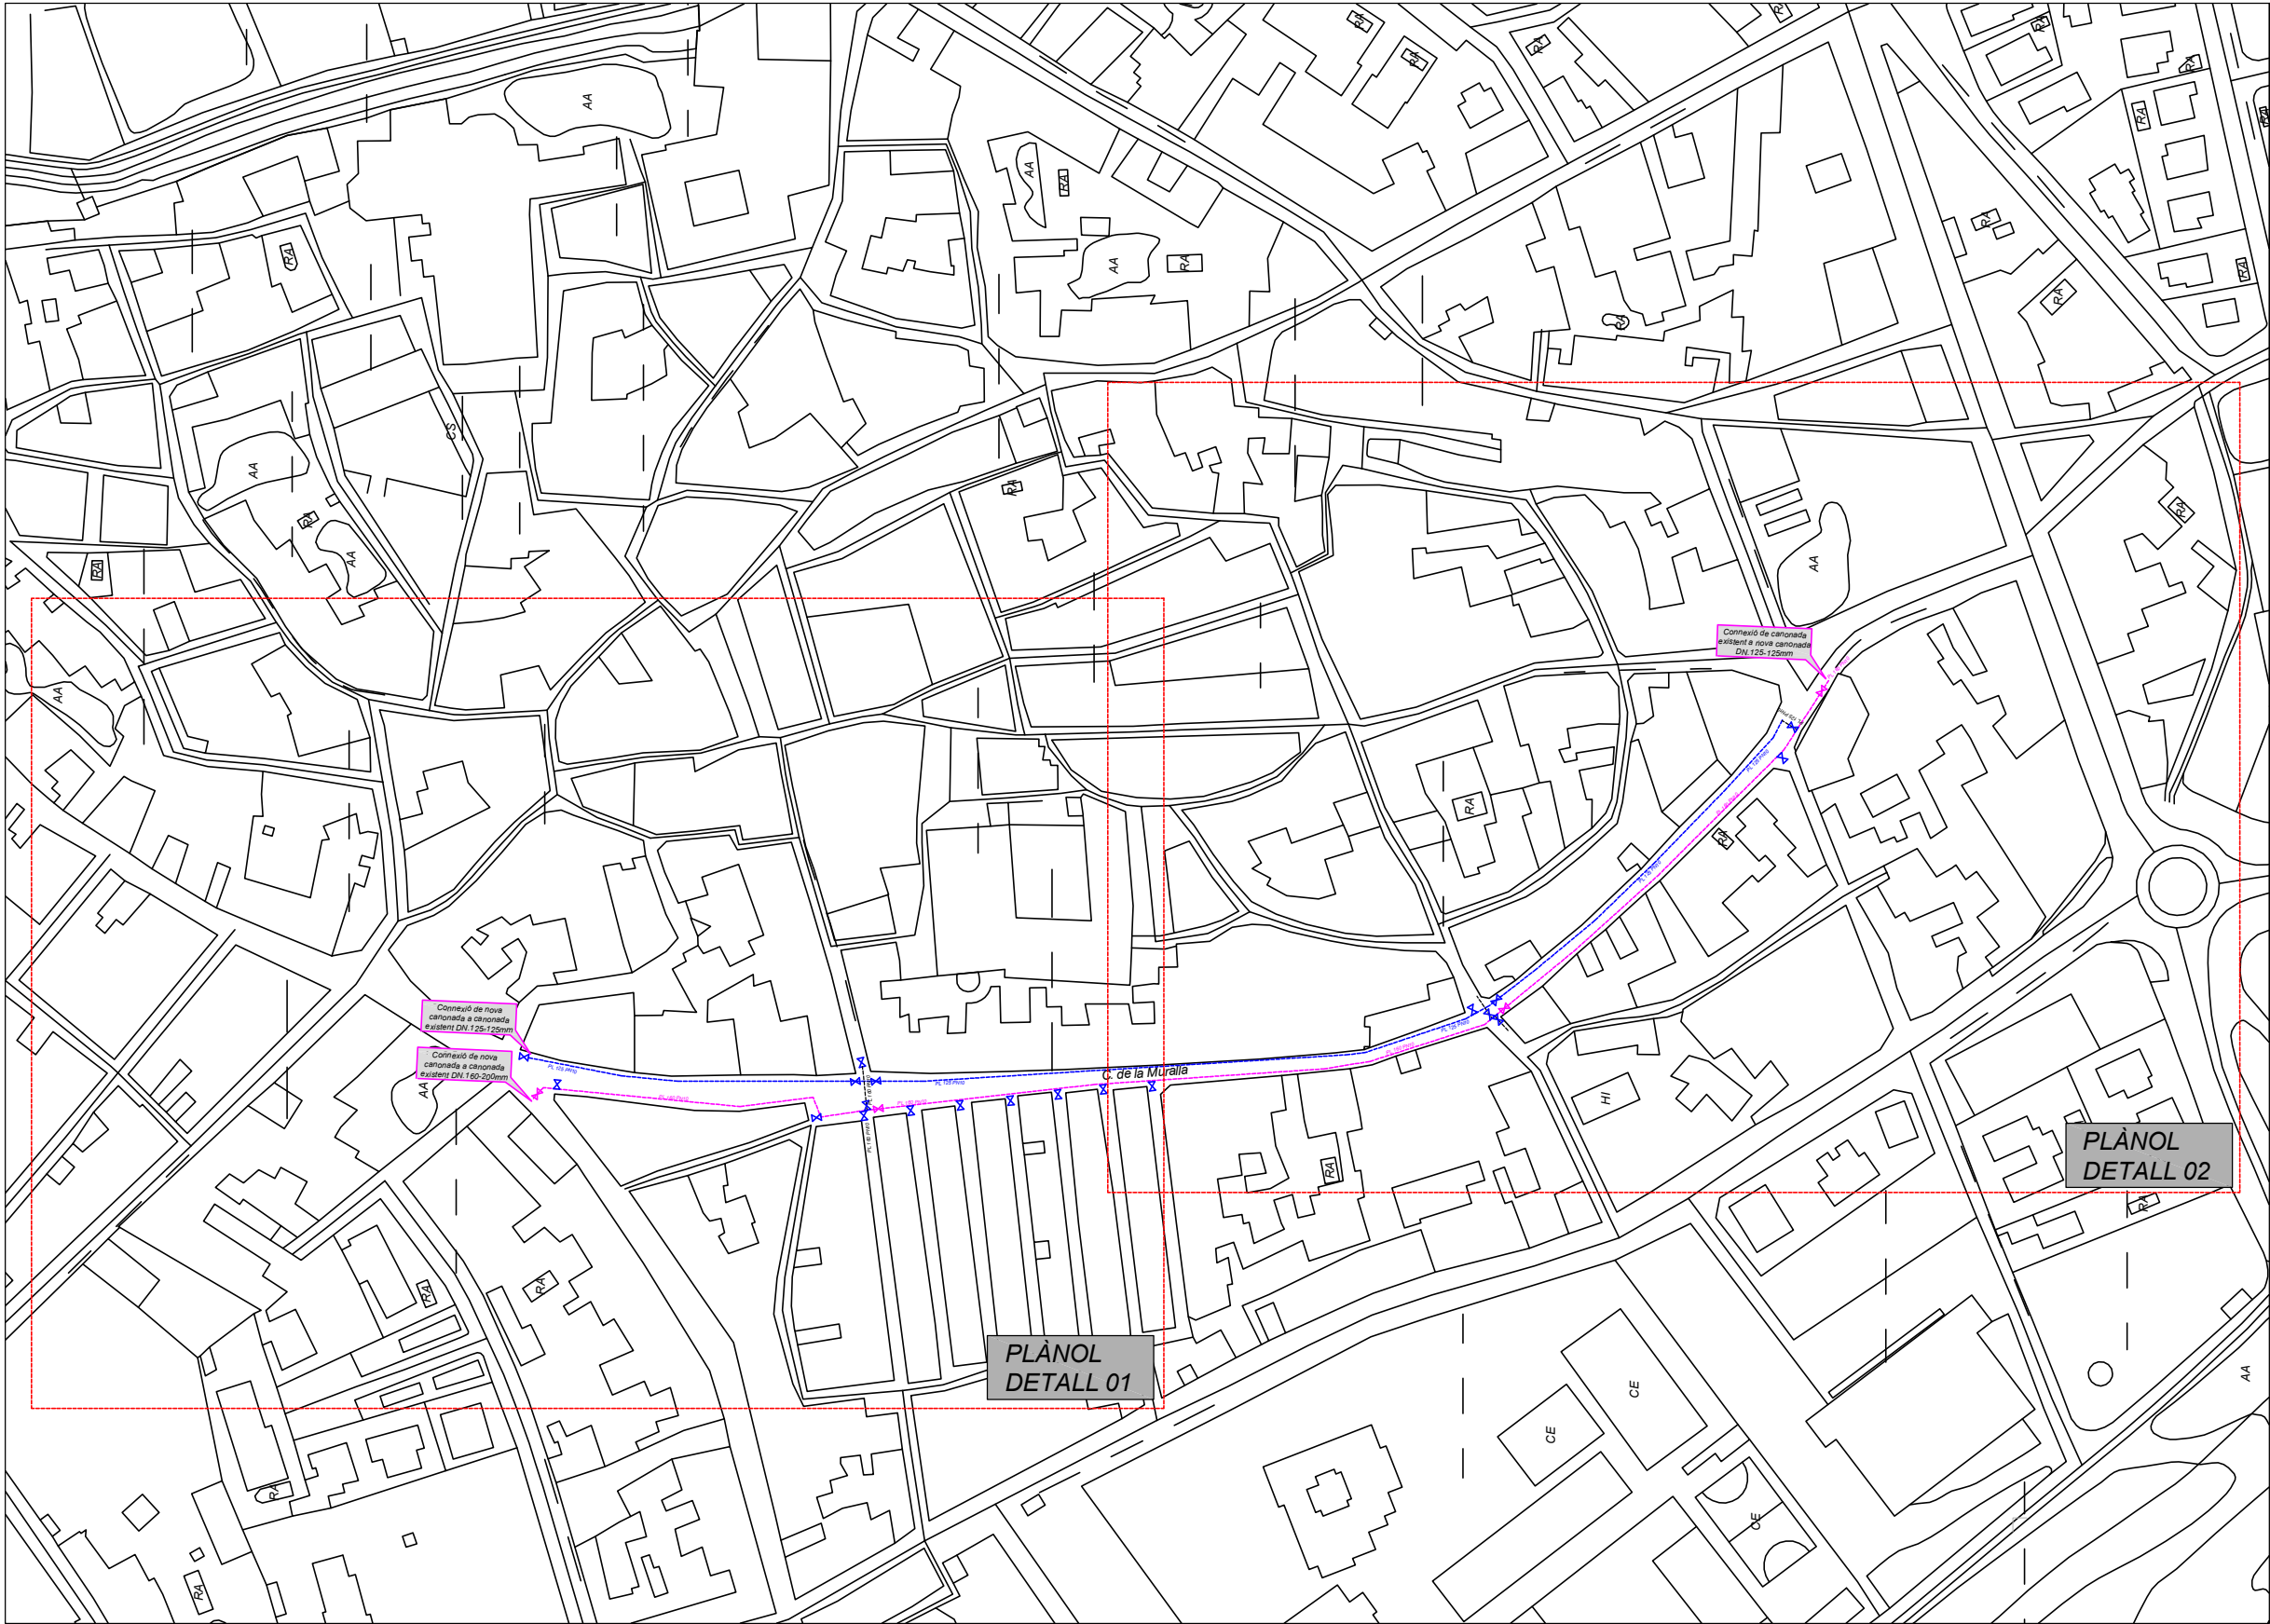

- Valvula DN 125
- Valvula DN 160
- Canonada DN 125
- Canonada DN 160

|                                  |     |
|----------------------------------|-----|
| ML Rasa en asfalt per tub DN 125 | 402 |
| ML Tub DN125-10 atm              | 402 |
| ML Rasa en asfalt per tub DN 160 | 420 |
| ML Tub DN160-10 atm              | 420 |
| Valvules DN 125                  | 21  |
| Valvules DN 160                  | 4   |
| Escomeses fins a 2 mts en asfalt | 47  |

PLÀNOL  
DETALL 02

PLÀNOL  
DETALL 01



Titular:  
AJUNTAMENT DE CASTELLÓ D'EMPÚRIES  
Plaça Joc de la Pilota, 1  
17486 - Castelló d'Empúries (Girona)

Emplaçament:  
CARRER DE LA MURALLA  
17486 - CASTELLÓ D'EMPÚRIES

Títol:  
PROJECTE EXECUTIU:  
SUBSTITUCIÓ DE LA CANONADA D'AIGUA POTABLE DEL  
CARRER DE LA MURALLA.

L'Enginyer Tècnic Industrial:  
RAMON BOADELLA CEBRIAN  
Col·legiat núm. 10.655  
Girona

Designació:  
PLANTA

Escala:  
A3 1 / 1000 0 10m 20m  
A1 1 / 500 0 5m 10m  
GRÀFIQUES

Data: Setembre 2023

Núm. plànol:  
02

Fitxer: STE-062M-PL-01