


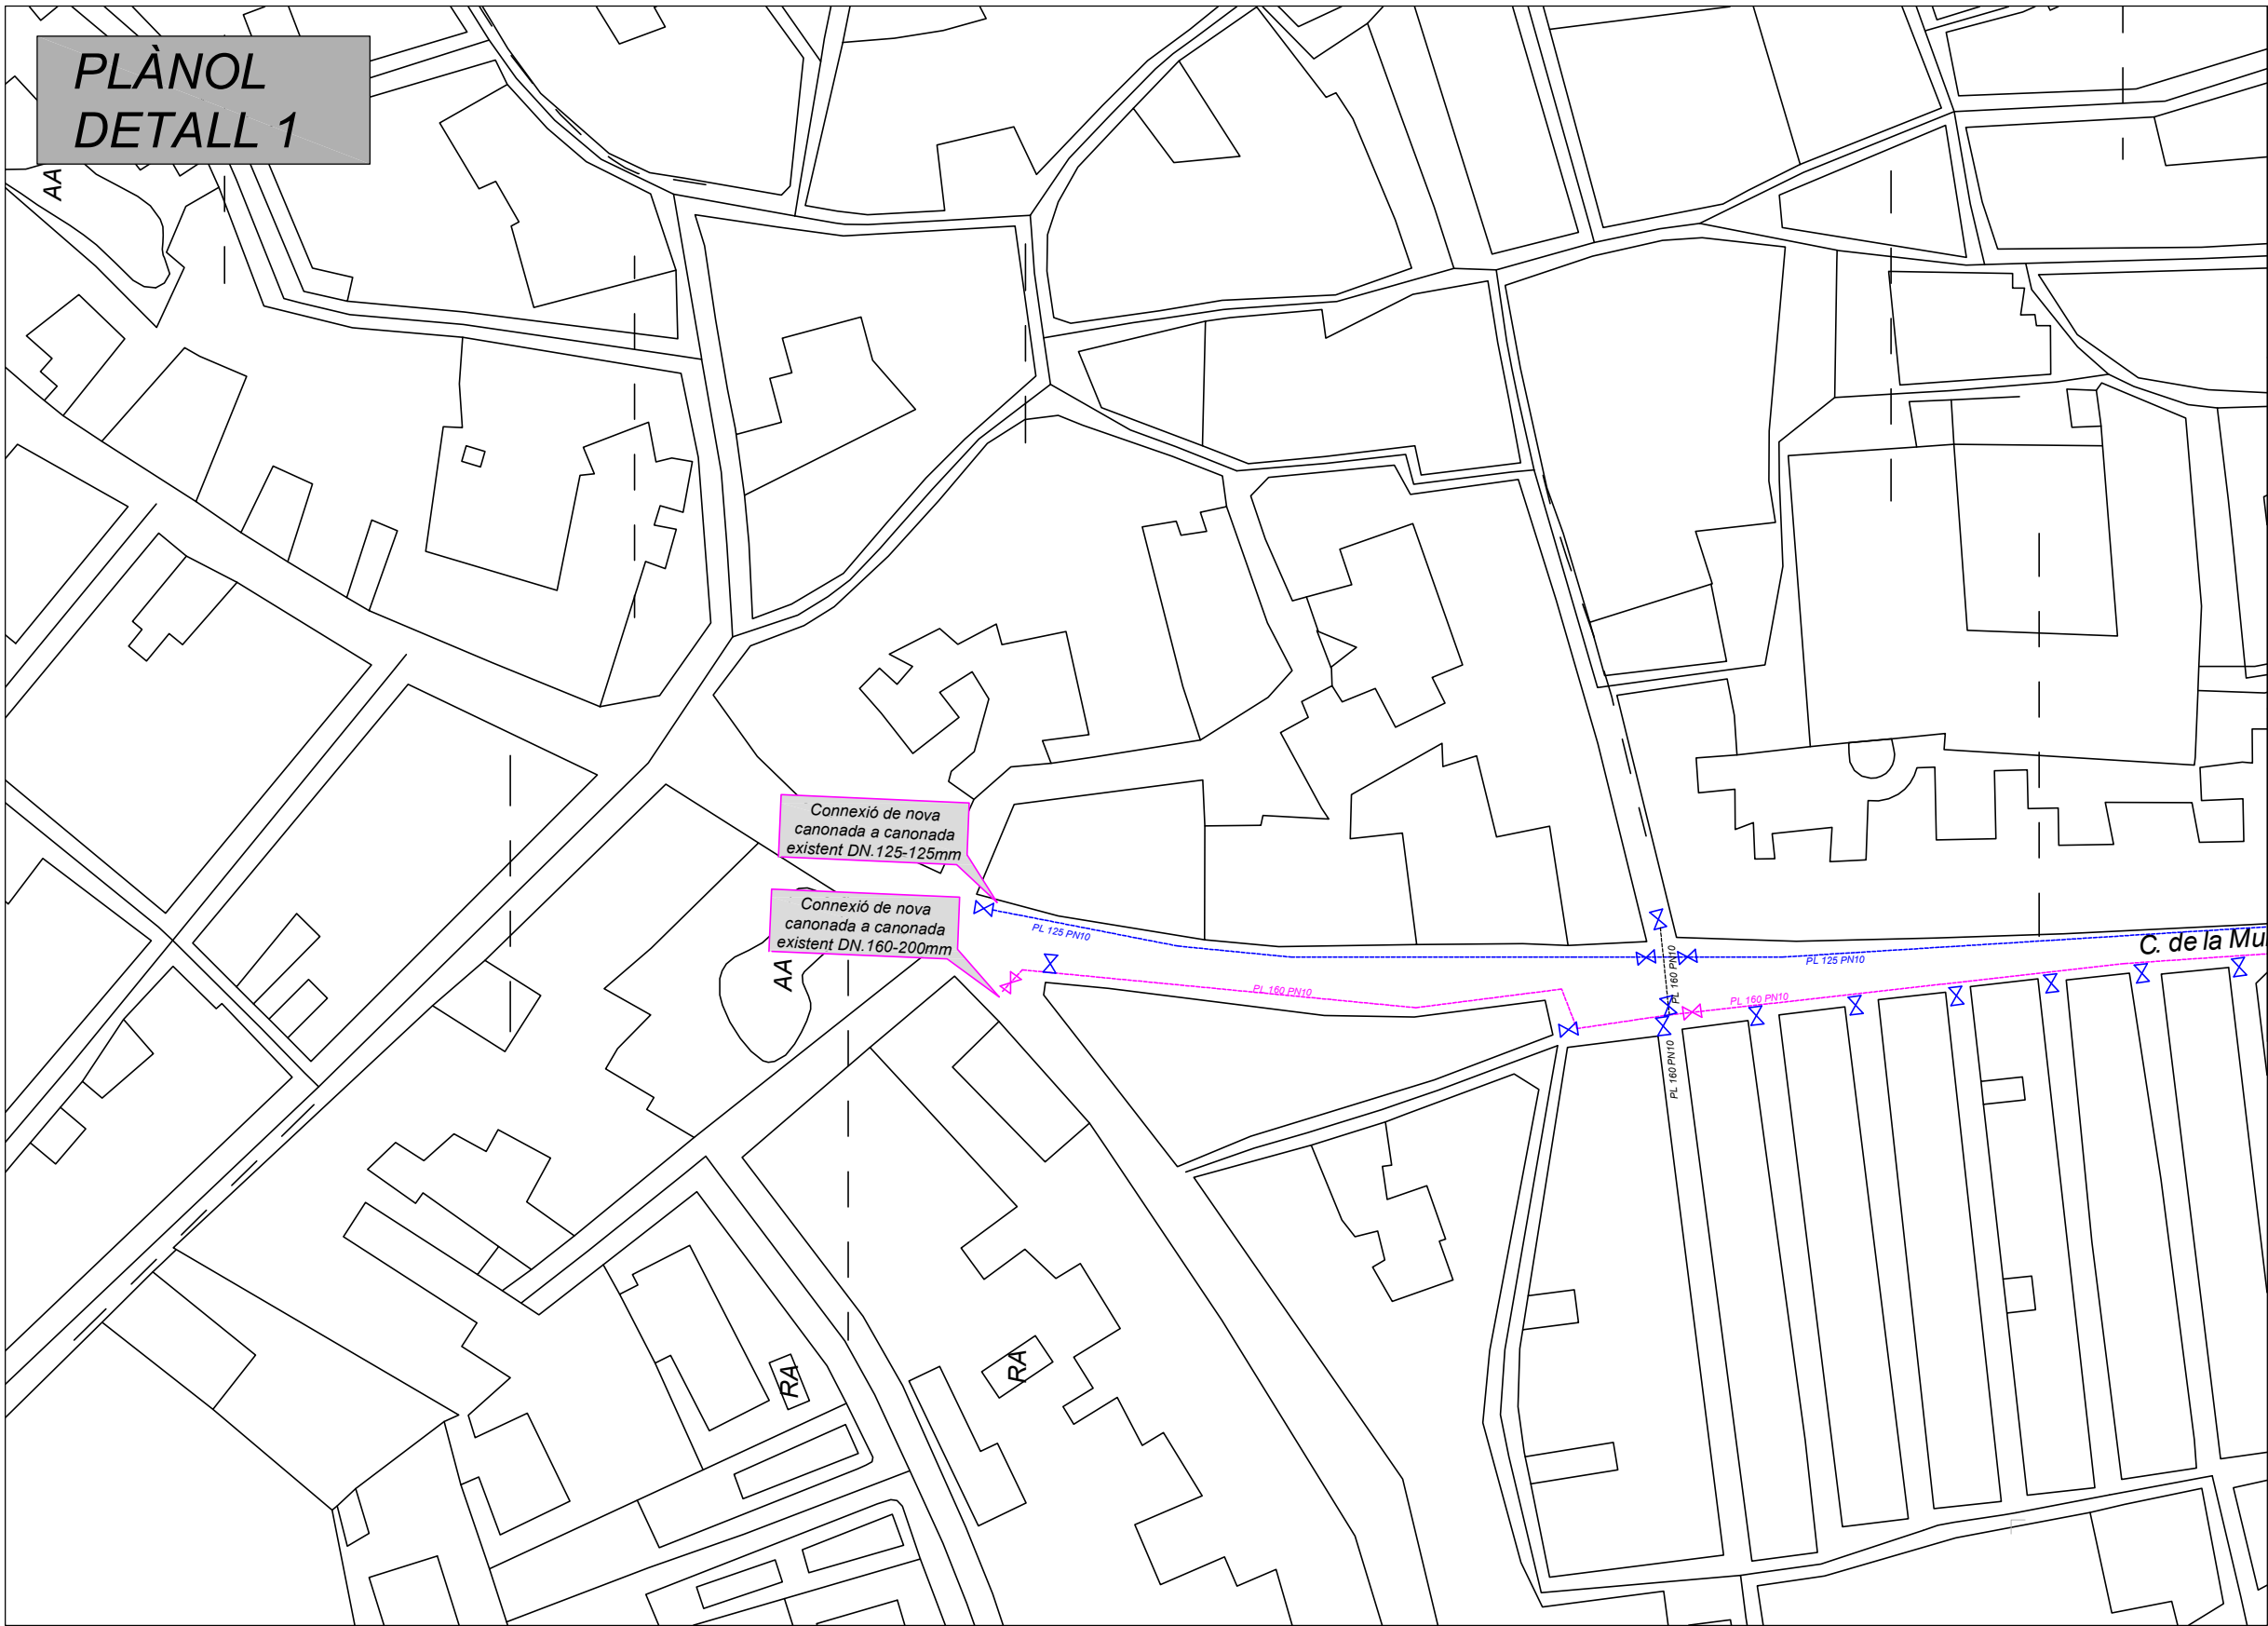

- Vàlvula DN 125
- Vàlvula DN 160
- Canonada DN 125
- Canonada DN 160

ML Rasa en asfalt per tub DN 125	402
ML Tub DN125-10 atm	402
ML Rasa en asfalt per tub DN 160	420
ML Tub DN160-10 atm	420
Vàlvules DN 125	21
Vàlvules DN 160	4
Escomeses fins a 2 mts en asfalt	47