


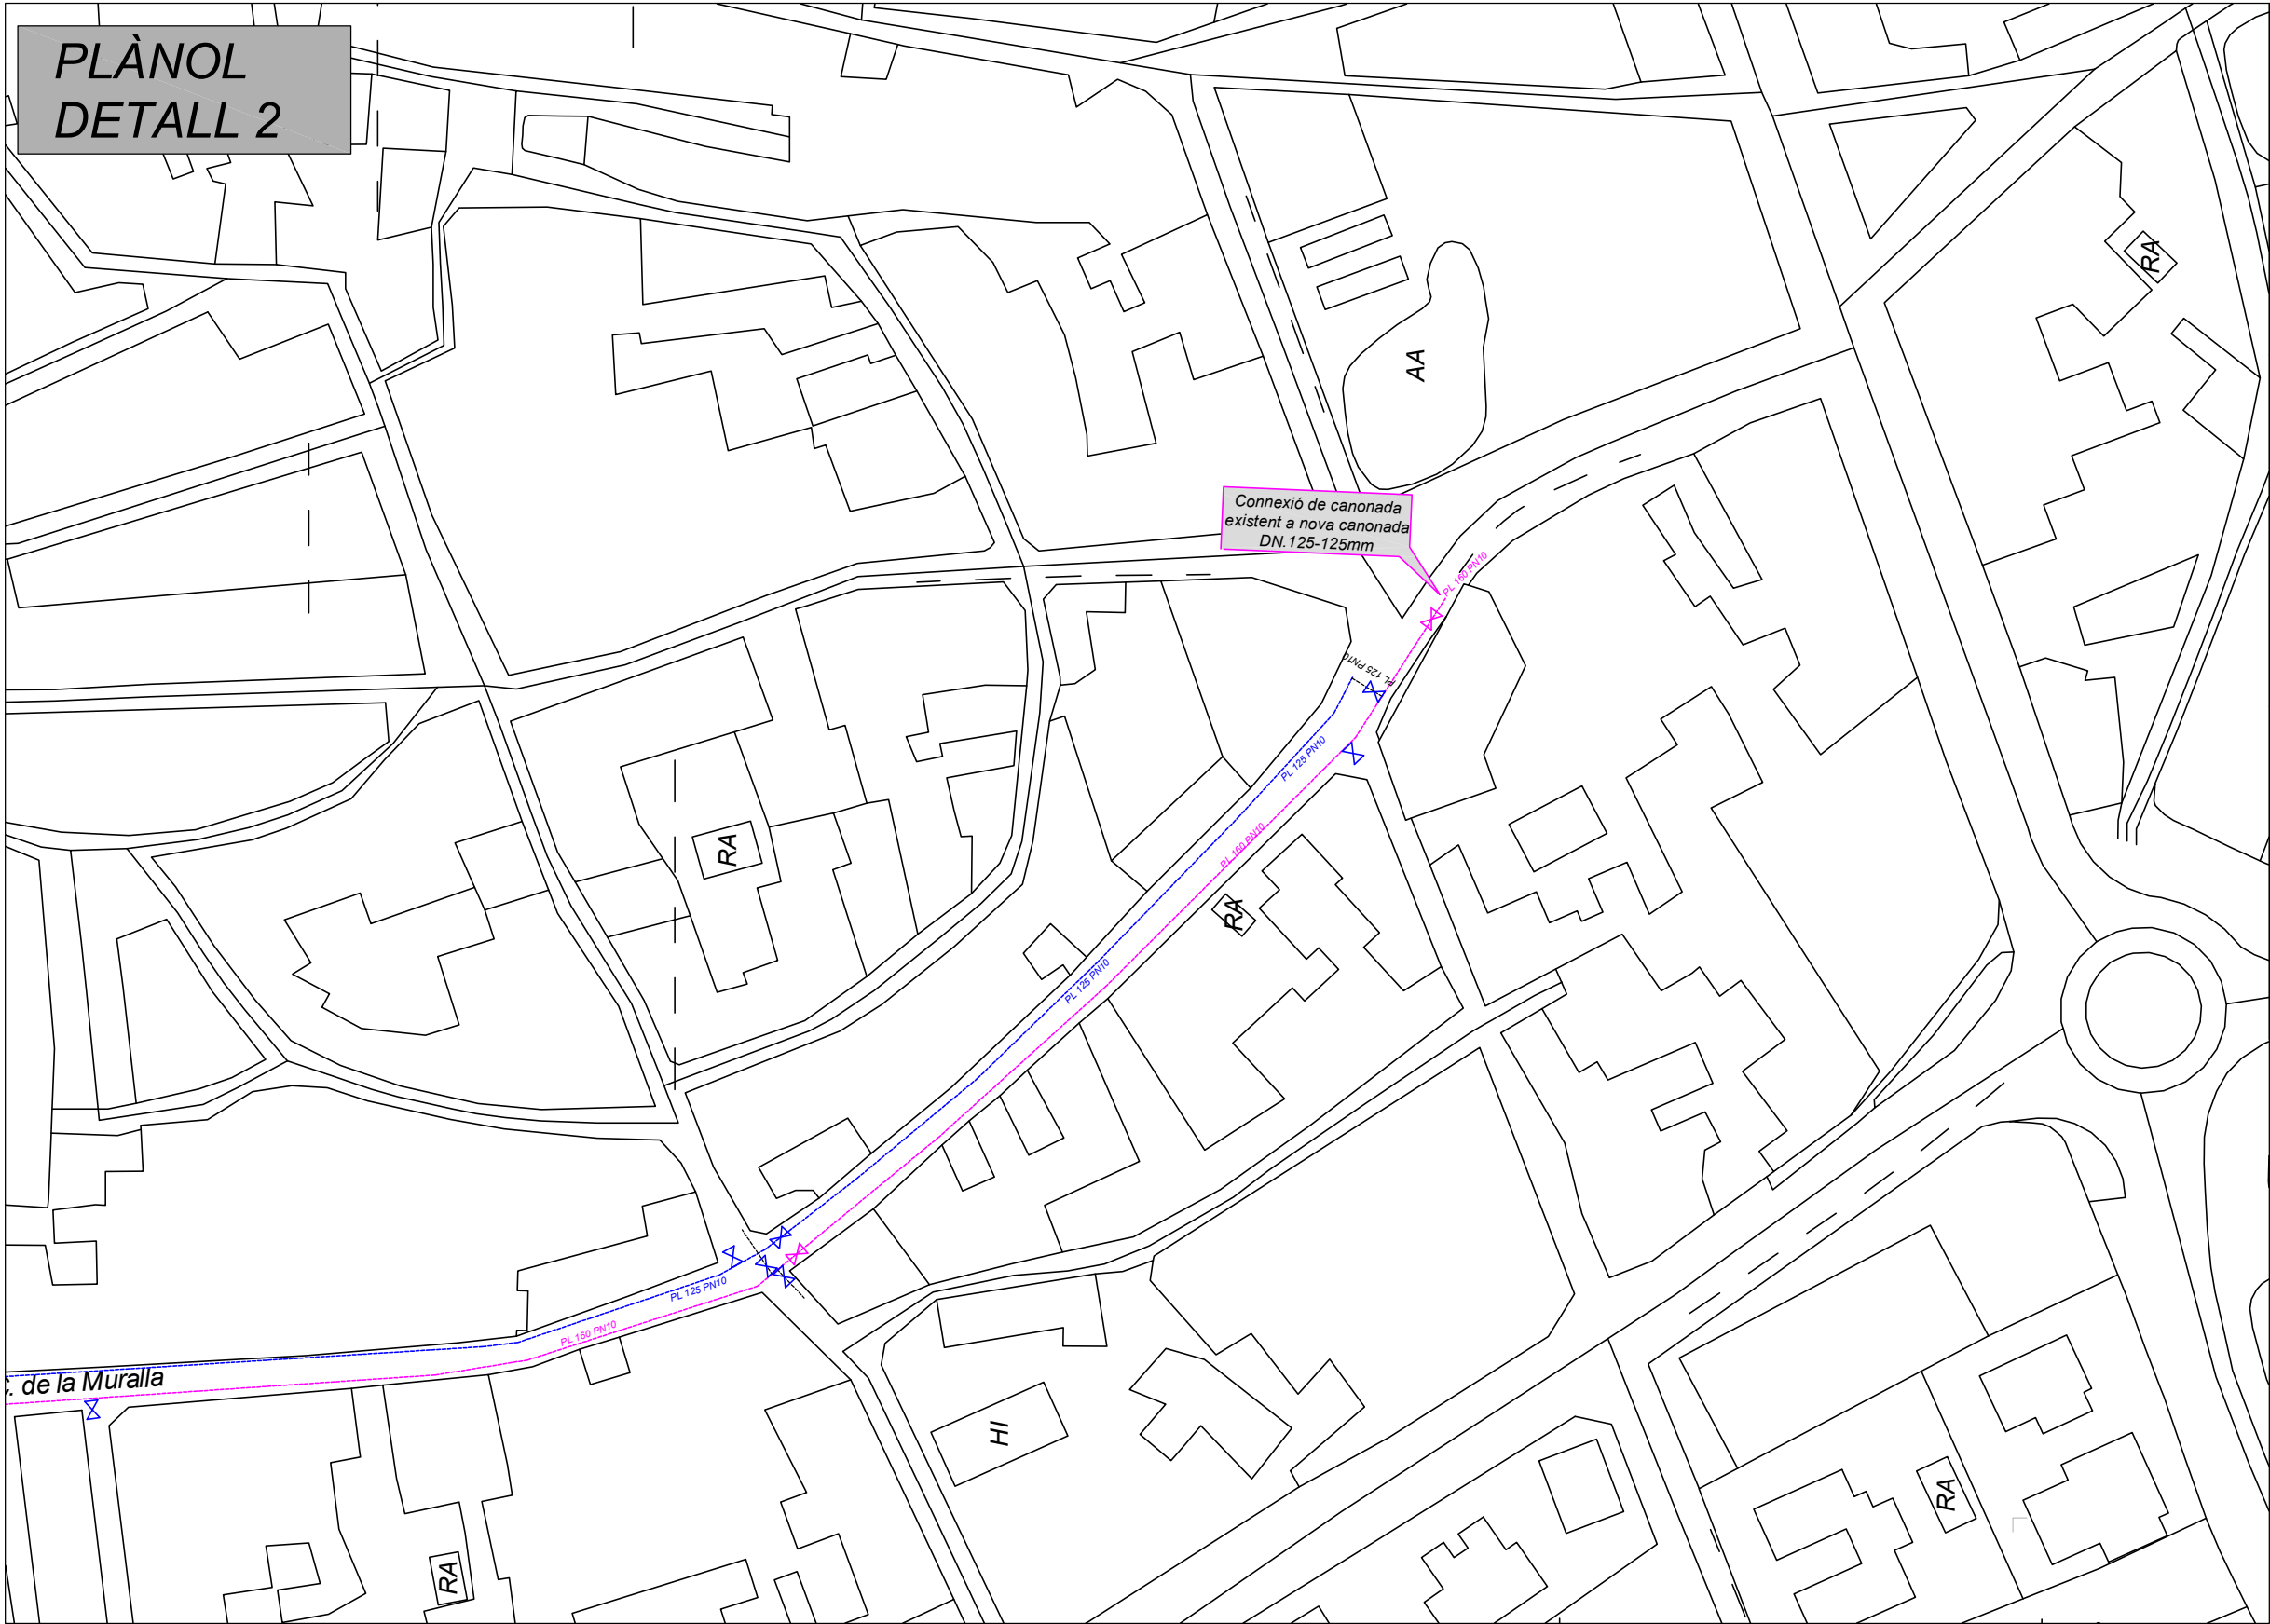

- ✕ *Vàlvula DN 125*
✕ *Vàlvula DN 160*
— *Canonada DN 125*
— *Canonada DN 160*

ML Rasa en asfalt per tub DN 125	402
ML Tub DN125-10 atm	402
ML Rasa en asfalt per tub DN 160	420
ML Tub DN160-10 atm	420
Vàlvules DN 125	21
Vàlvules DN 160	4
Escomeses fins a 2 mts en asfalt	47