

Camí Vell de Roses i Camí de Can Bech

Senyalització horitzontal

Senyalització vertical
 Actuacions
 (veure anotacions al plànol)

Obrq civil

 Actuacions
(veure anotacions al plànol)

Proposta

Senyalització horitzontal

■ Pintura blanca sobre asfalt

— Altres marques sobre asfalt

- Pintura superficial antilliscant

Elements d'urbanització

- Piloni semiflexible vermella

- Pilona de fusta

- Ancoratge bici "U invertida"

 Punt de recàrrega elèctric

 Balisa LED


Senyalització vertical

 Actuacions

(veure anotacions al plànol)

Obra civil

 Actuacions
(anotacions al plànol)

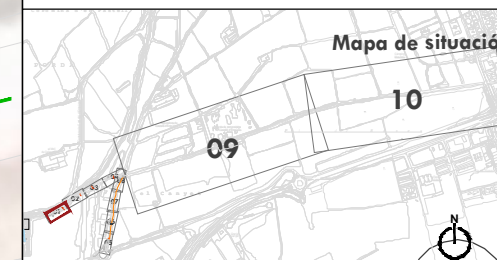

Autor del projecte:

Signat:



Carlos Domínguez Puig
ECCP - N° col·legiat: 33.40



Desembre 2024

A3 1:250

03.1.1
CVR 01/09



Ajuntament de
Castelló d'Empúries

Projecte executiu de la millora
de la connectivitat de la xarxa
de camins de Castelló d'Empúries

Camí Vell de Roses i Camí de Can Bech

Demolicions

Senyalització horitzontal

— Fresat de pintura

Senyalització vertical

■ Actuacions
(veure anotacions al plànol)

Obra civil

■ Actuacions
(veure anotacions al plànol)

Proposta

Senyalització horitzontal

■ Pintura blanca sobre asfalt
— Altres marques sobre asfalt
■ Pintura superficial antilliscant

Elements d'urbanització


● Pilona semiflexible vermella
■ Pilona de fusta
— Acoratge bici "U invertida"
— Punt de recàrrega elèctric
○ Balisa LED

Senyalització vertical

■ Actuacions
(veure anotacions al plànol)

Obra civil

■ Actuacions
(anotacions al plànol)

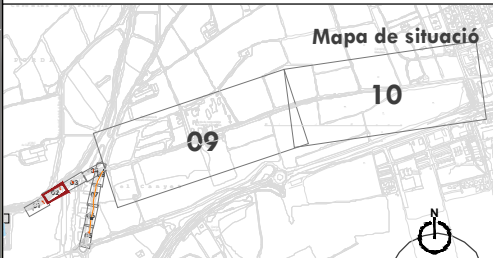

Autor del projecte:

Signat:





Carlos Domínguez Puig
ECCP - N° col·legiat: 33.401



Desembre 2024
A3 1:250

03.1.1
CVR 02/09

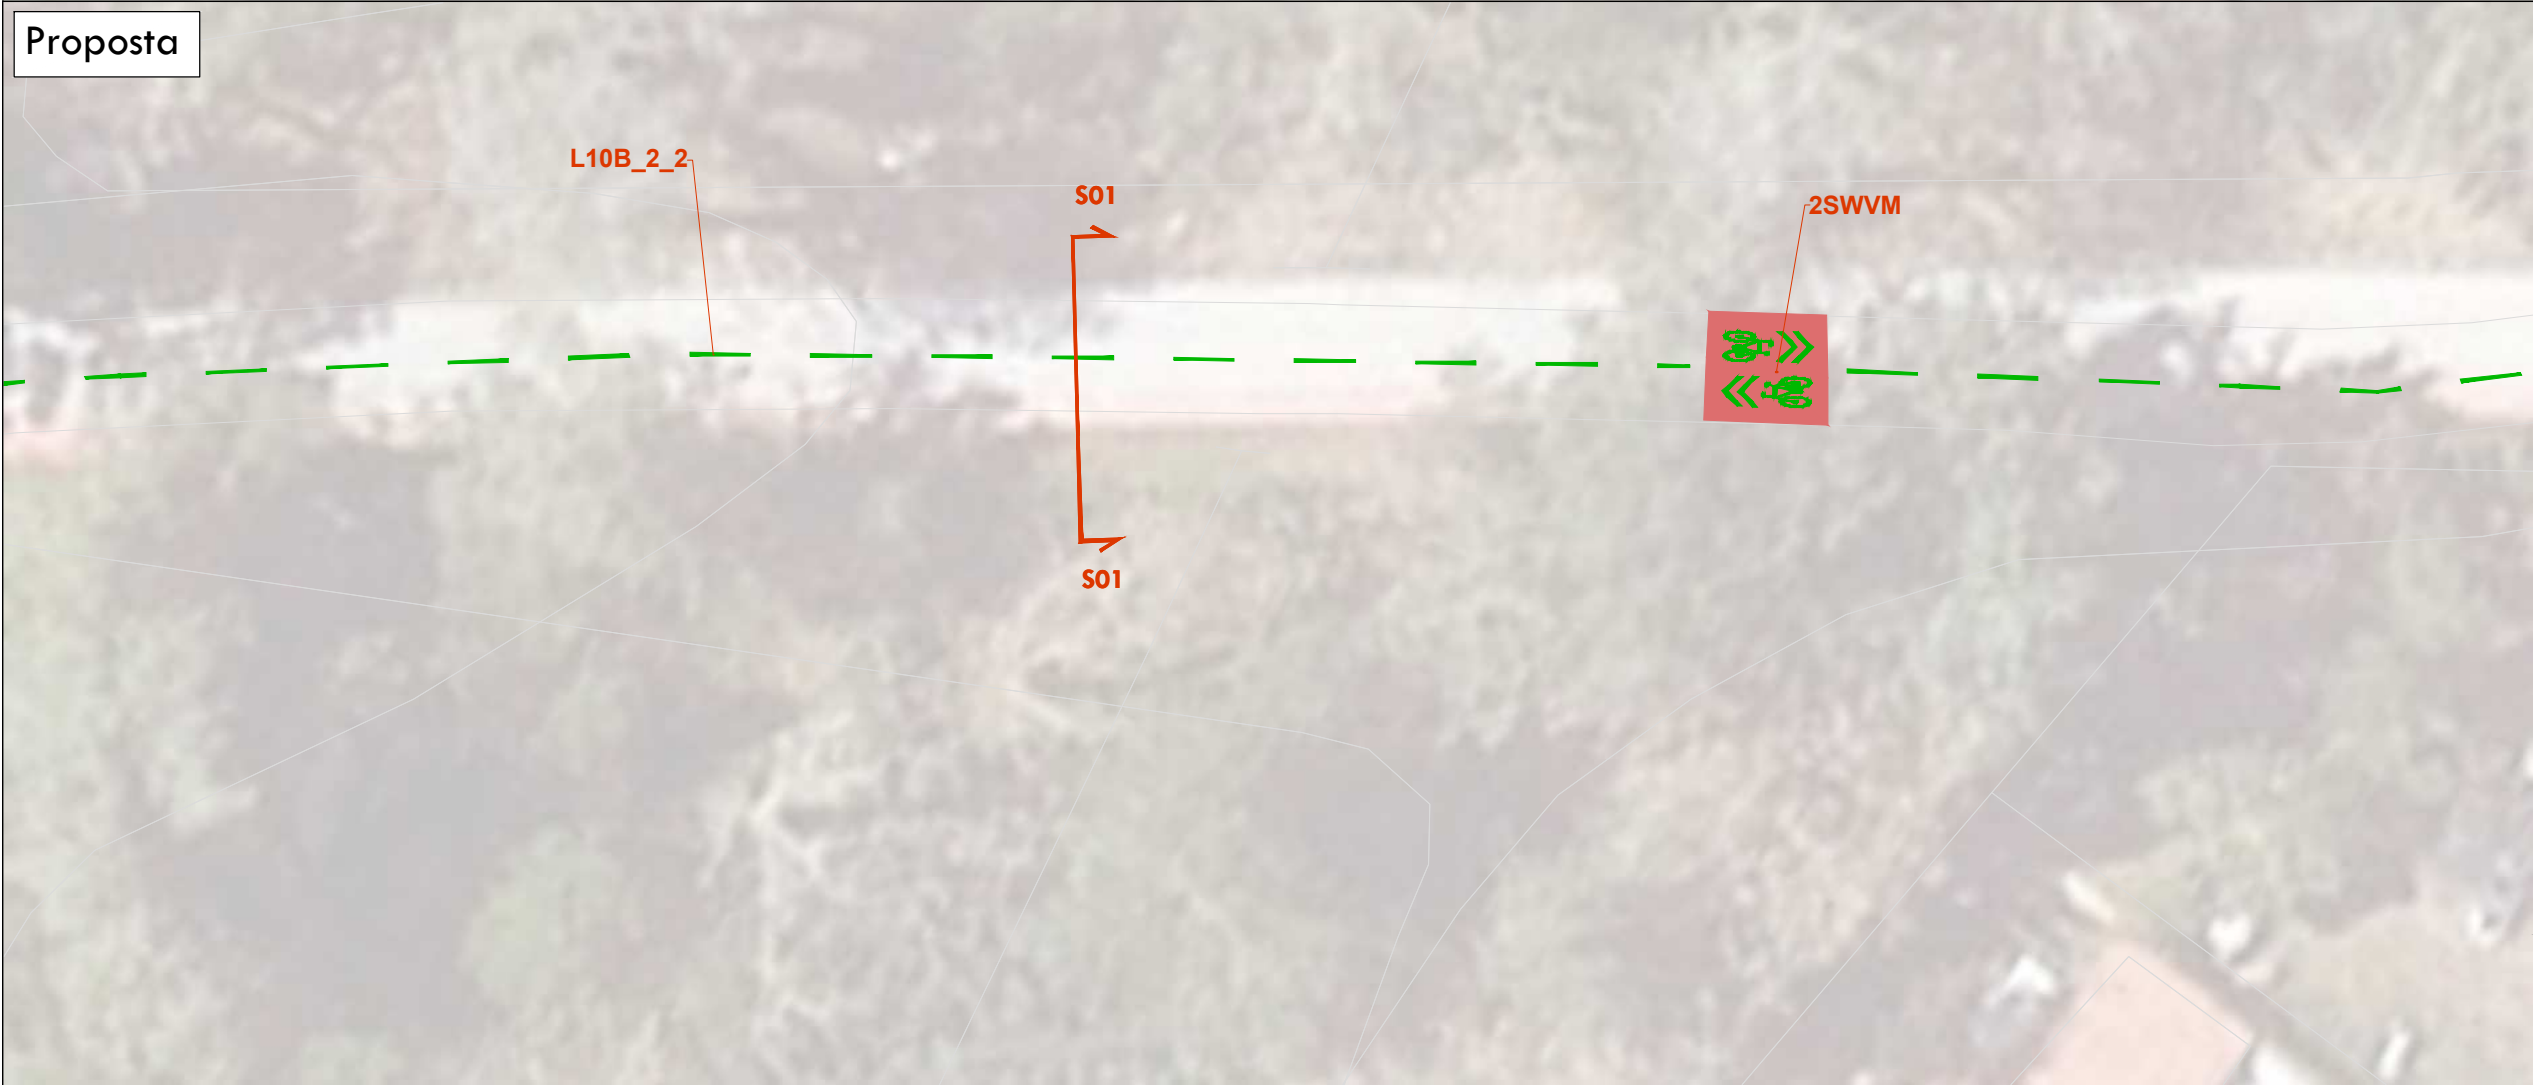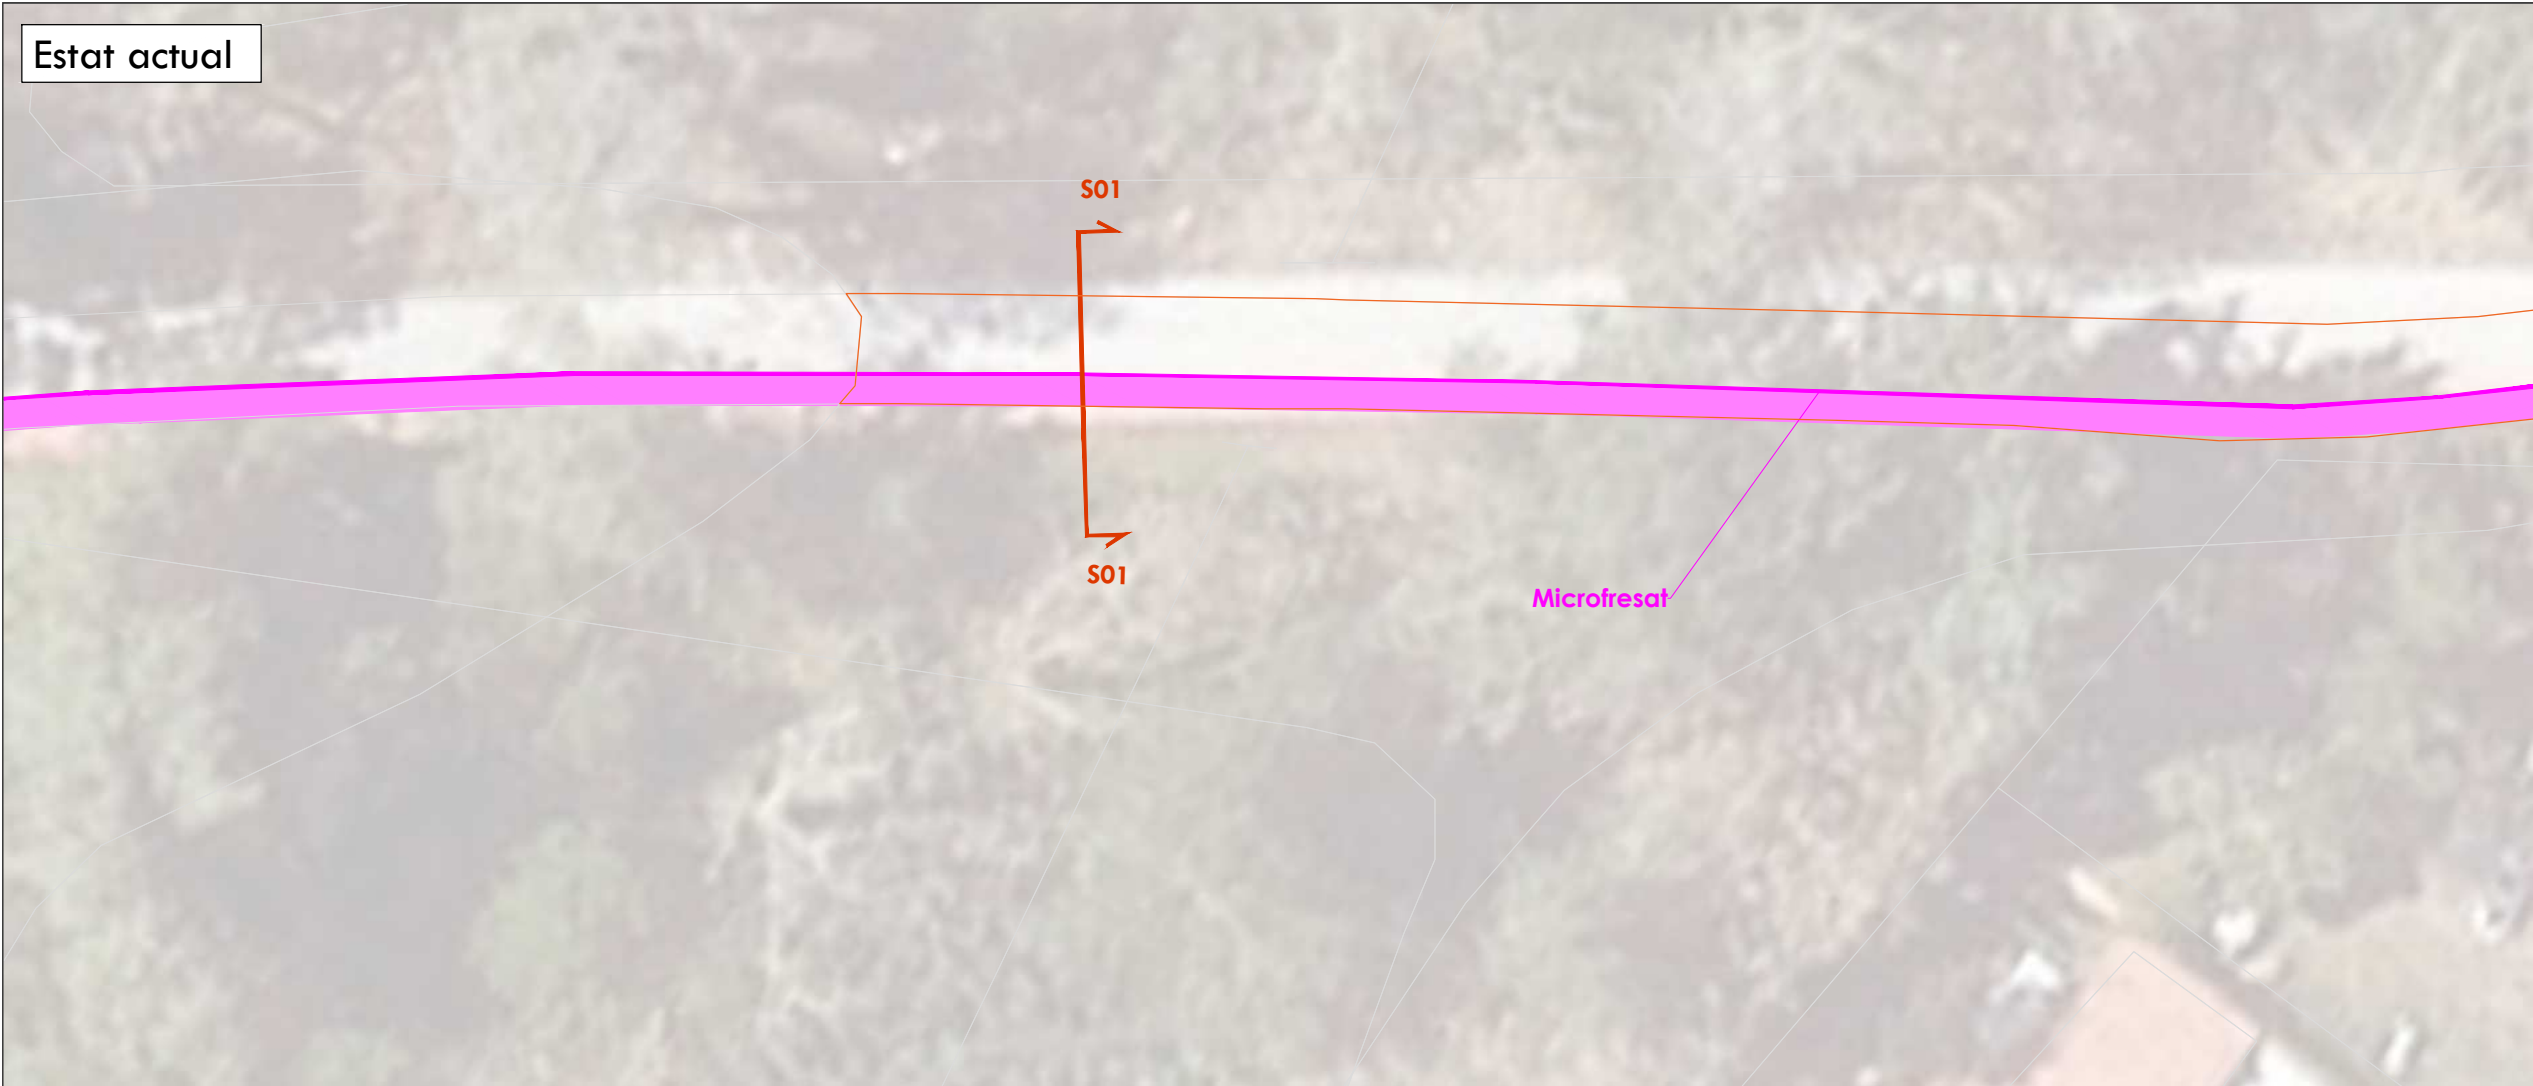



Ajuntament de
Castelló d'Empúries

Projecte executiu de la millora
de la connectivitat de la xarxa
de camins de Castelló d'Empúries

Camí Vell de Roses i Camí de Can Bech

Demolicions

Senyalització horitzontal

- Fresat de pintura

Senyalització vertical

- Actuacions (veure anotacions al plànol)

Obra civil

- Actuacions (veure anotacions al plànol)

Proposta

Senyalització horitzontal

- Pintura blanca sobre asfalt
- Altres marques sobre asfalt
- Pintura superficial antilliscant

Elements d'urbanització

- Pilona semiflexible vermella
- Pilona de fusta
- Ancoratge bici "U invertida"
- Punt de recàrrega elèctric
- Balisa LED


Senyalització vertical

- Actuacions (veure anotacions al plànol)

Obra civil

- Actuacions (anotacions al plànol)

Mapa de situació

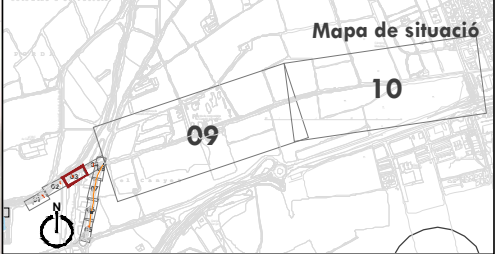



Financiado por
la Unión Europea
NextGenerationEU


Plan de
Recuperación,
Transformación
y Resiliencia

Autor del projecte:

Signat:



VAIC
MOBILITY

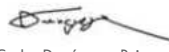



Carlos Domínguez Puig
ECCP - N° col·legiat: 33.401

N



Desembre 2024
A3 1:250

03.1.1
CVR 03/09

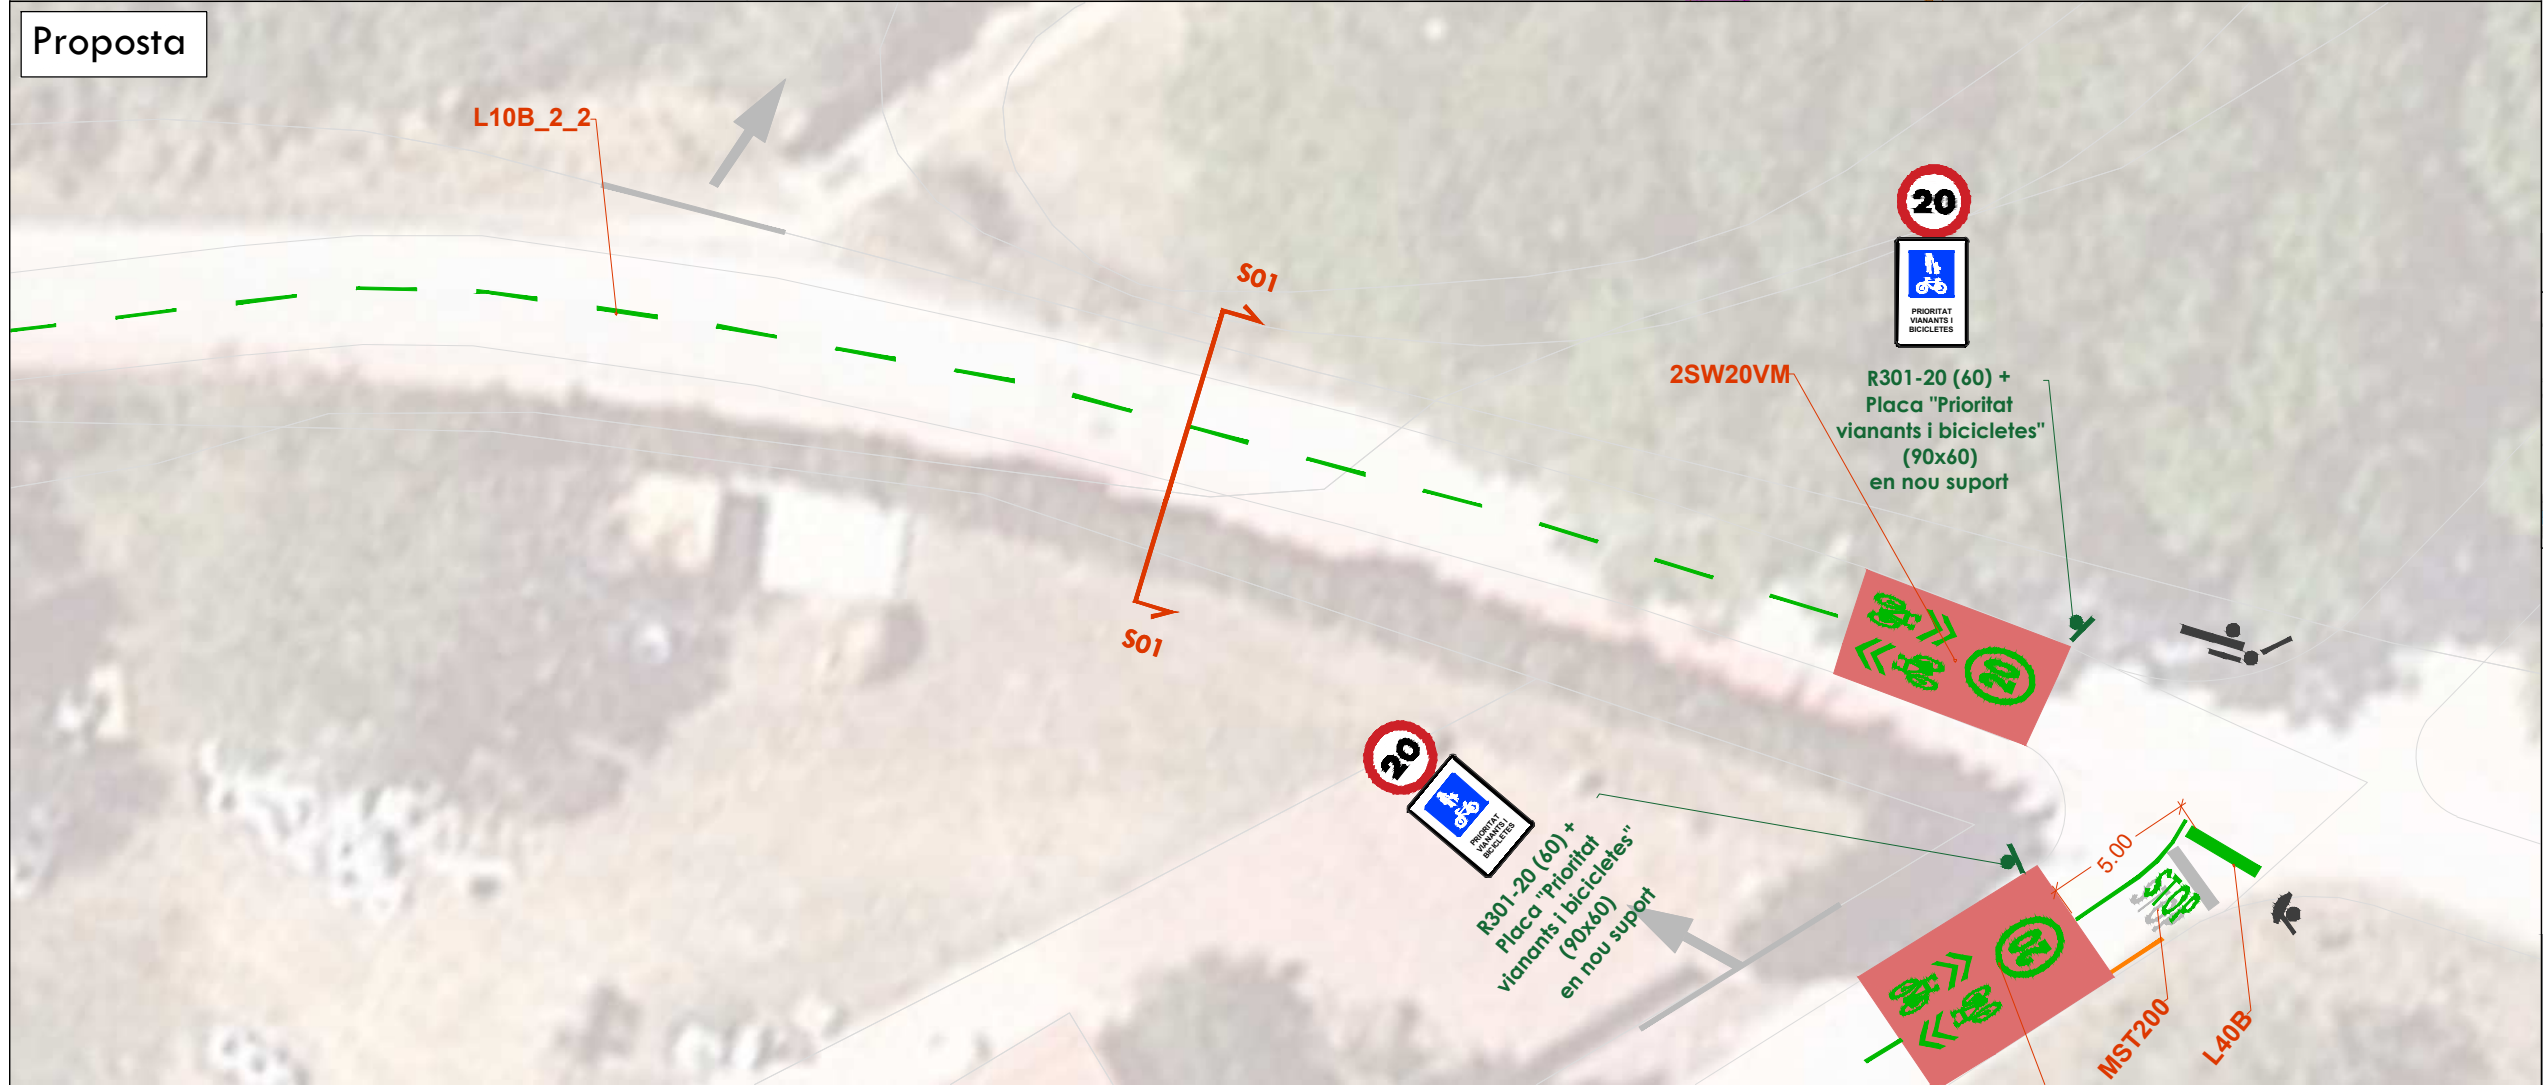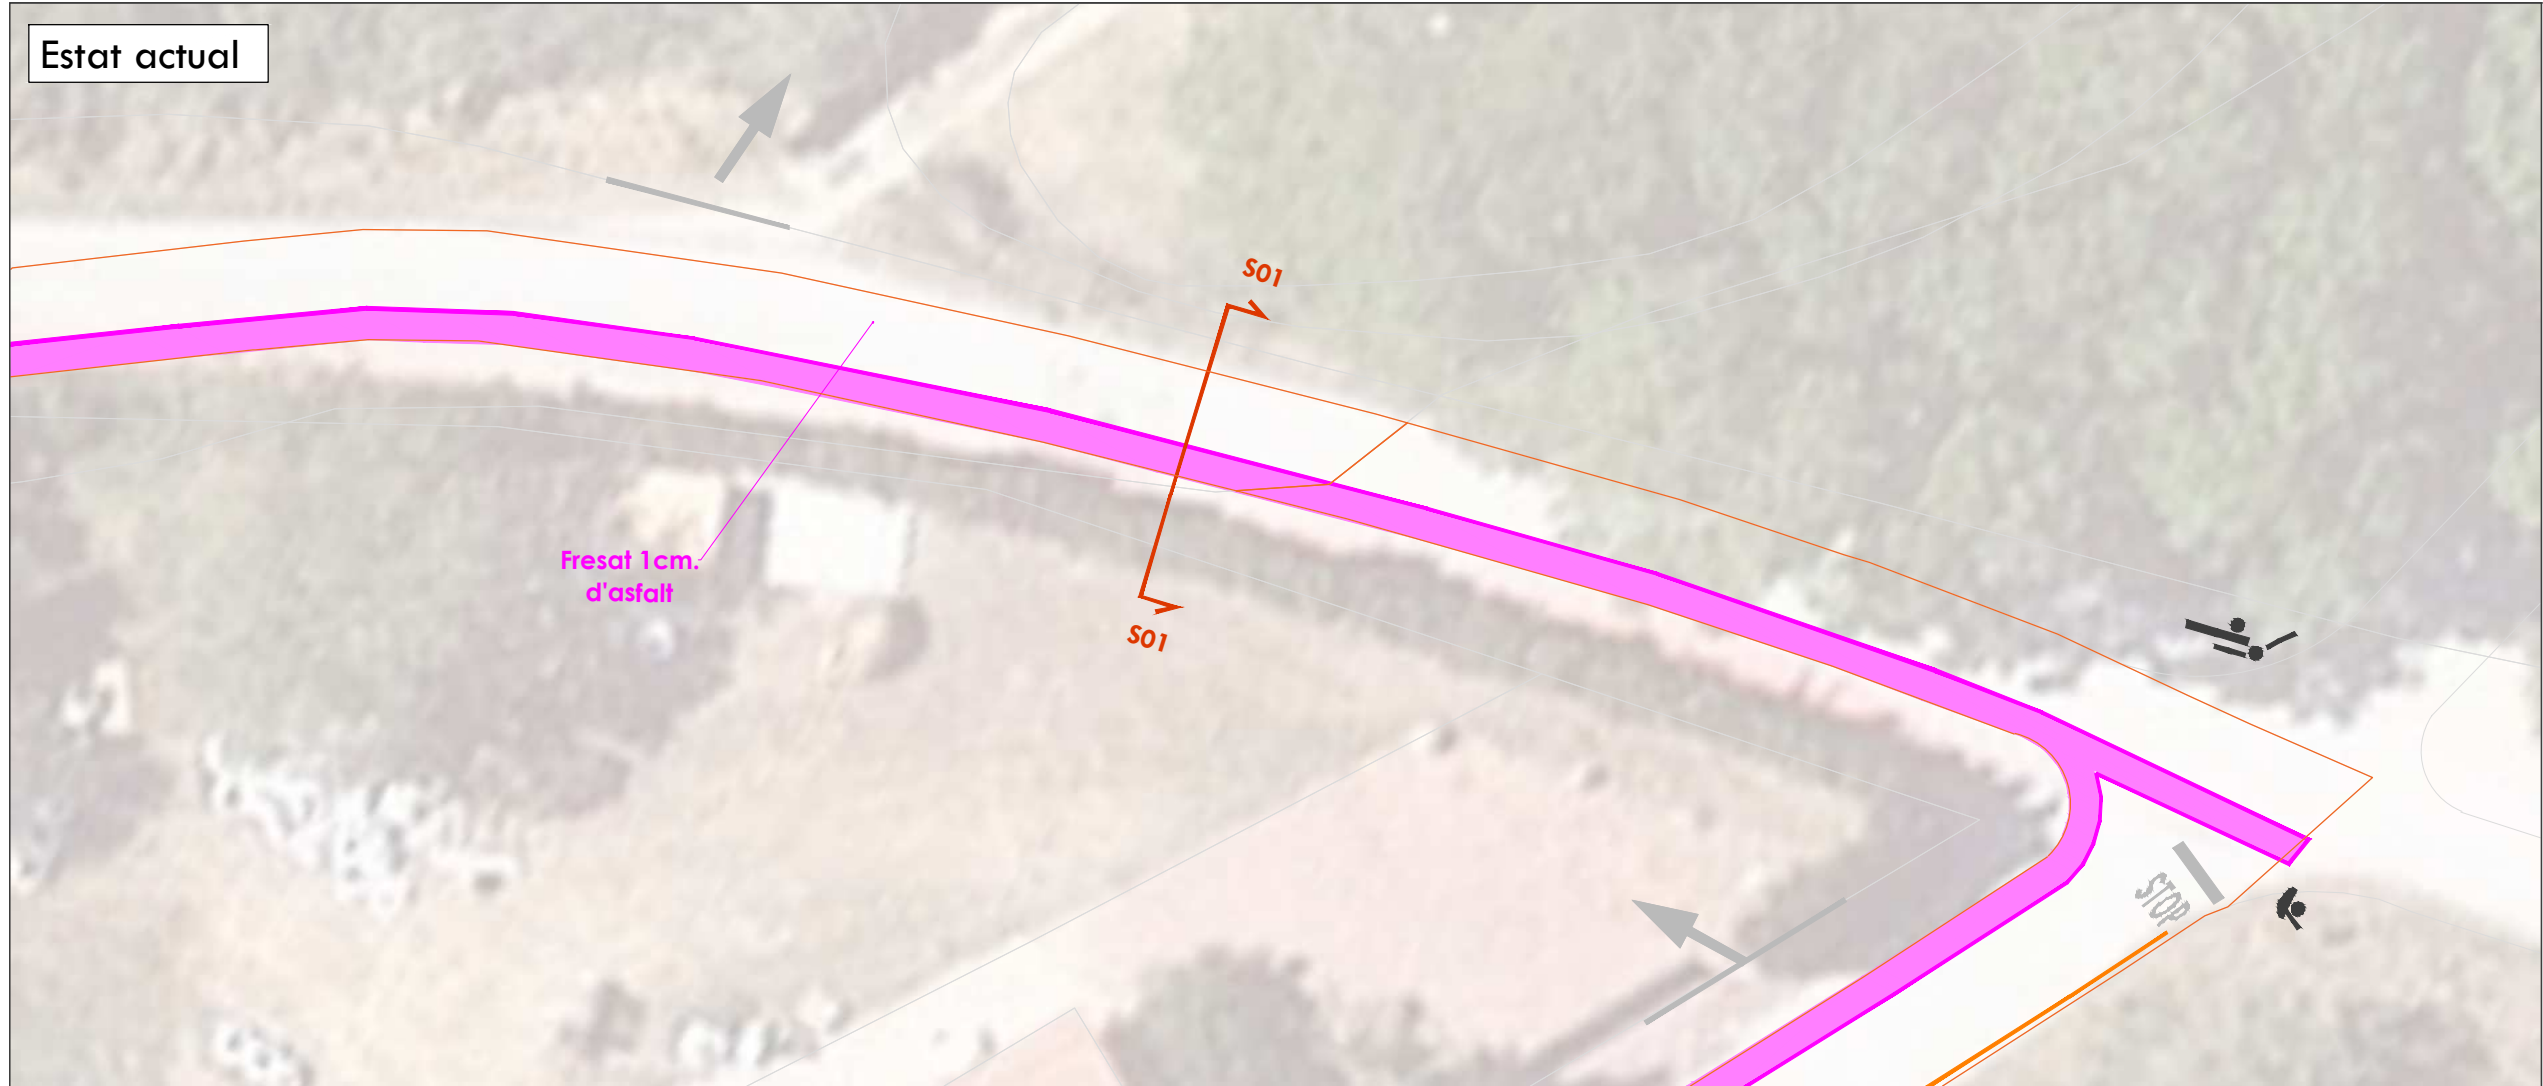

Ajuntament de
Castelló d'Empúries

Projecte executiu de la millora
de la connectivitat de la xarxa
de camins de Castelló d'Empúries

Camí Vell de Roses i Camí de Can Bech

Demolicions

Senyalització horitzontal

— Fresat de pintura

Senyalització vertical

■ Actuacions
(veure anotacions al plànol)

Obra civil

■ Actuacions
(veure anotacions al plànol)

Proposta

Senyalització horitzontal

■ Pintura blanca sobre asfalt
— Altres marques sobre asfalt
■ Pintura superficial antilliscant

Elements d'urbanització


● Pilona semiflexible vermella
■ Pilona de fusta
— Acoratge bici "U invertida"
— Punt de recàrrega elèctric
○ Balisa LED

Senyalització vertical

■ Actuacions
(veure anotacions al plànol)

Obra civil

■ Actuacions
(anotacions al plànol)

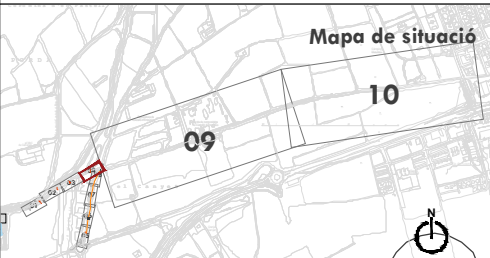

Autor del projecte:




Signat:

Carlos Domínguez Puig
ECCP - N° col·legiat: 33.401



Desembre 2024
A3 1:250

03.1.1
CVR 04/09

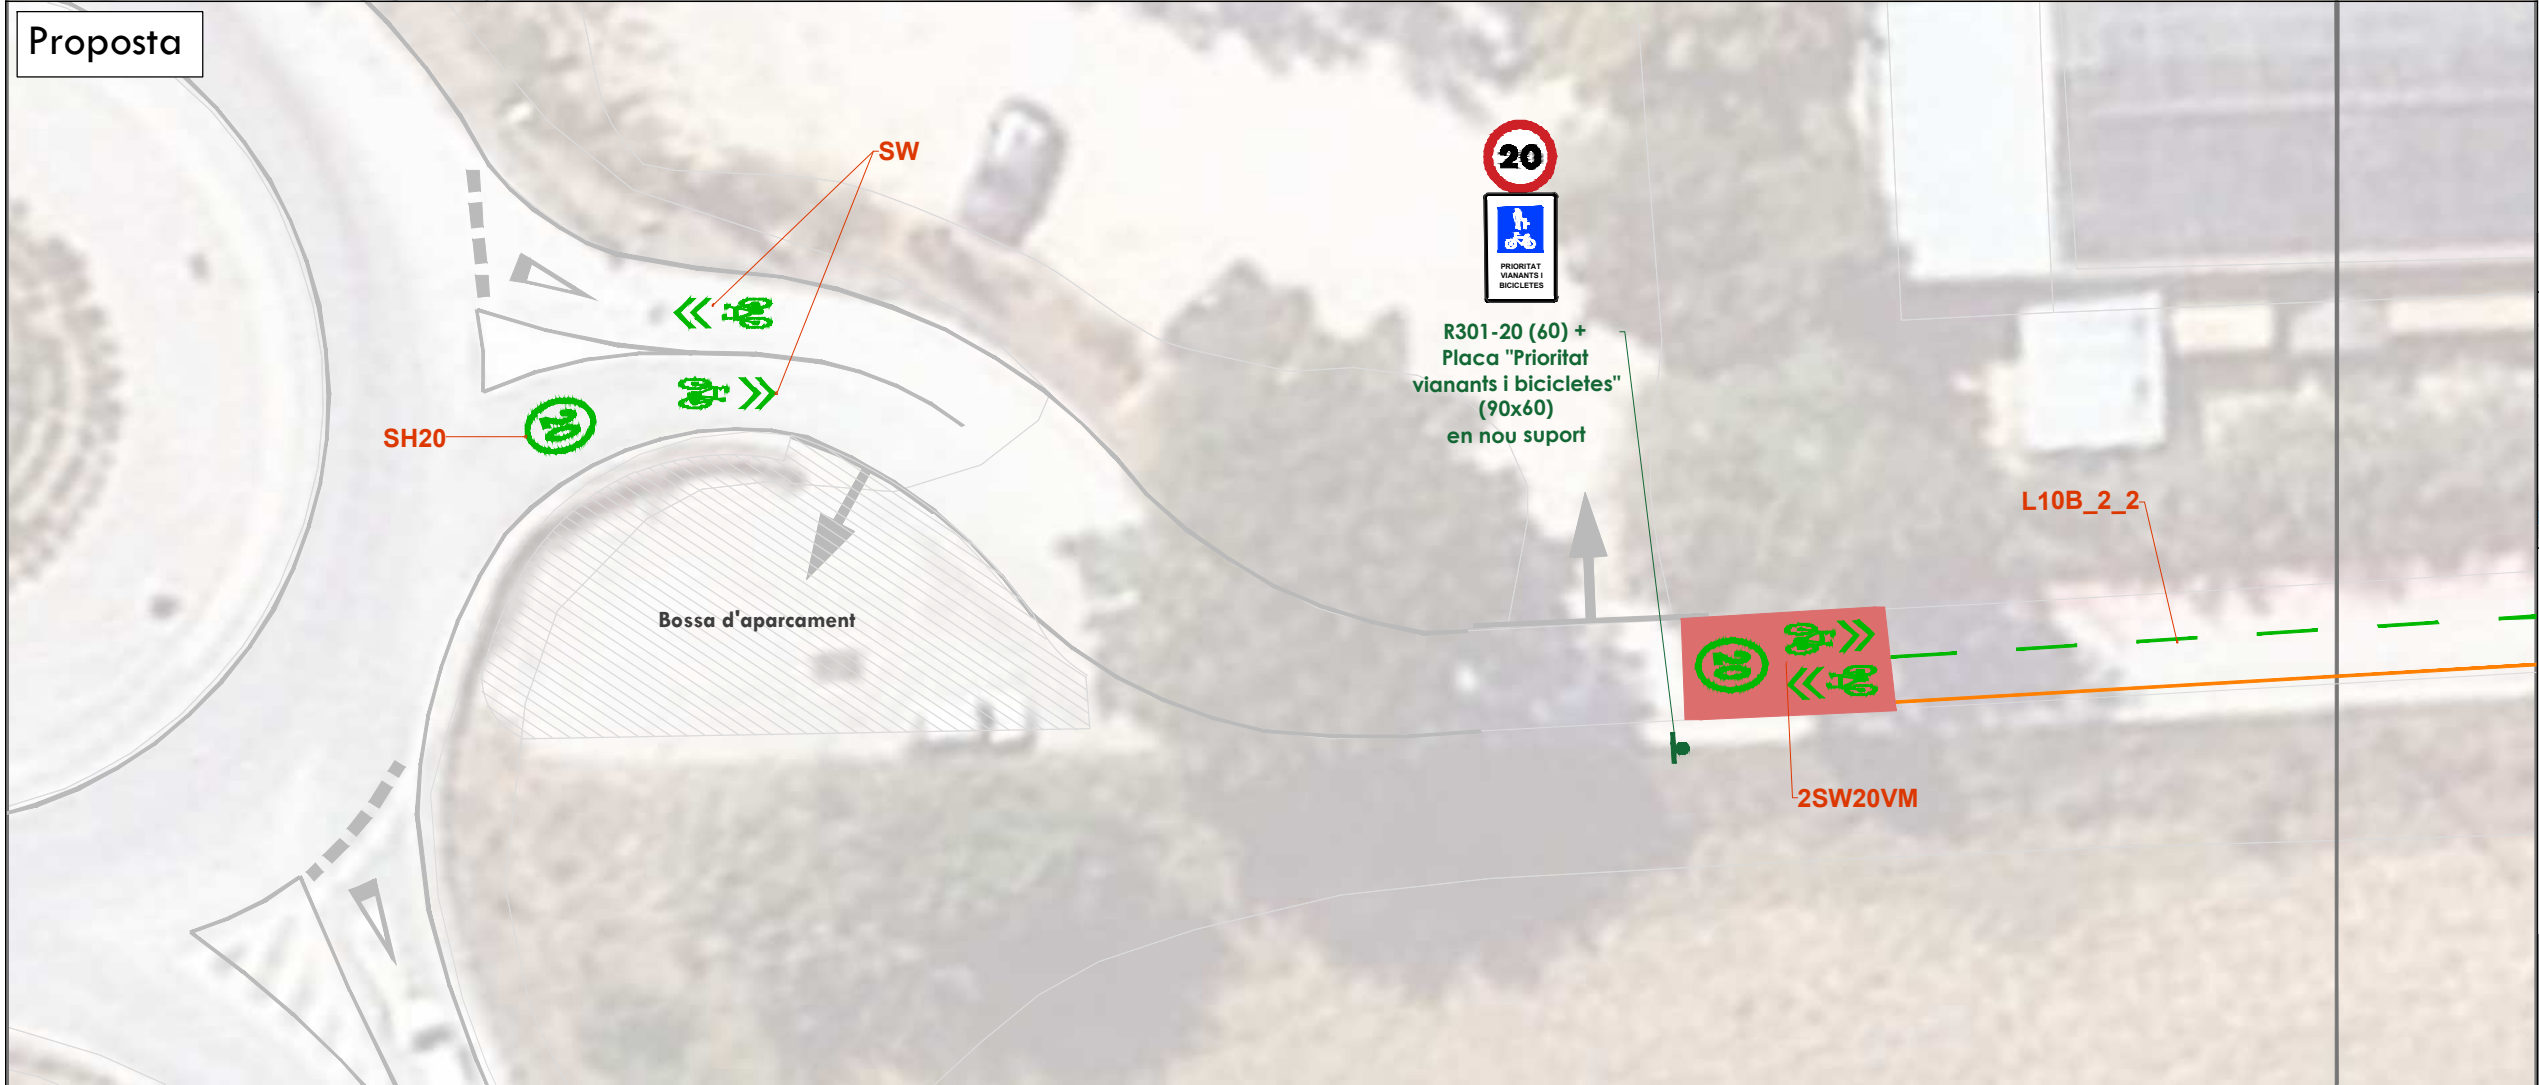

Ajuntament de
Castelló d'Empúries

Projecte executiu de la millora
de la connectivitat de la xarxa
de camins de Castelló d'Empúries

Camí Vell de Roses i Camí de Can Bech

Demolicions

Senyalització horitzontal

— Fresat de pintura

Senyalització vertical

■ Actuacions
(veure anotacions al plànol)

Obra civil

■ Actuacions
(veure anotacions al plànol)

Proposta

Senyalització horitzontal

■ Pintura blanca sobre asfalt
— Altres marques sobre asfalt
■ Pintura superficial antilliscant

Elements d'urbanització


● Pilona semiflexible vermella
■ Pilona de fusta
— Ancoratge bici "U invertida"
— Punt de recàrrega elèctric
○ Balisa LED

Senyalització vertical

■ Actuacions
(veure anotacions al plànol)

Obra civil

■ Actuacions
(anotacions al plànol)

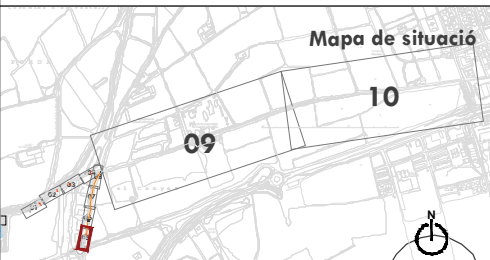

Financiado por
la Unión Europea
NextGenerationEU

Plan de
Recuperación,
Transformación
y Resiliencia

Autor del projecte:

Signat:



VAIC
MOBILITY

Carlos Domínguez Puig
ECCP - N° col·legiat: 33.401



Desembre 2024
A3 1:250


03.1.1
CVR 05/09

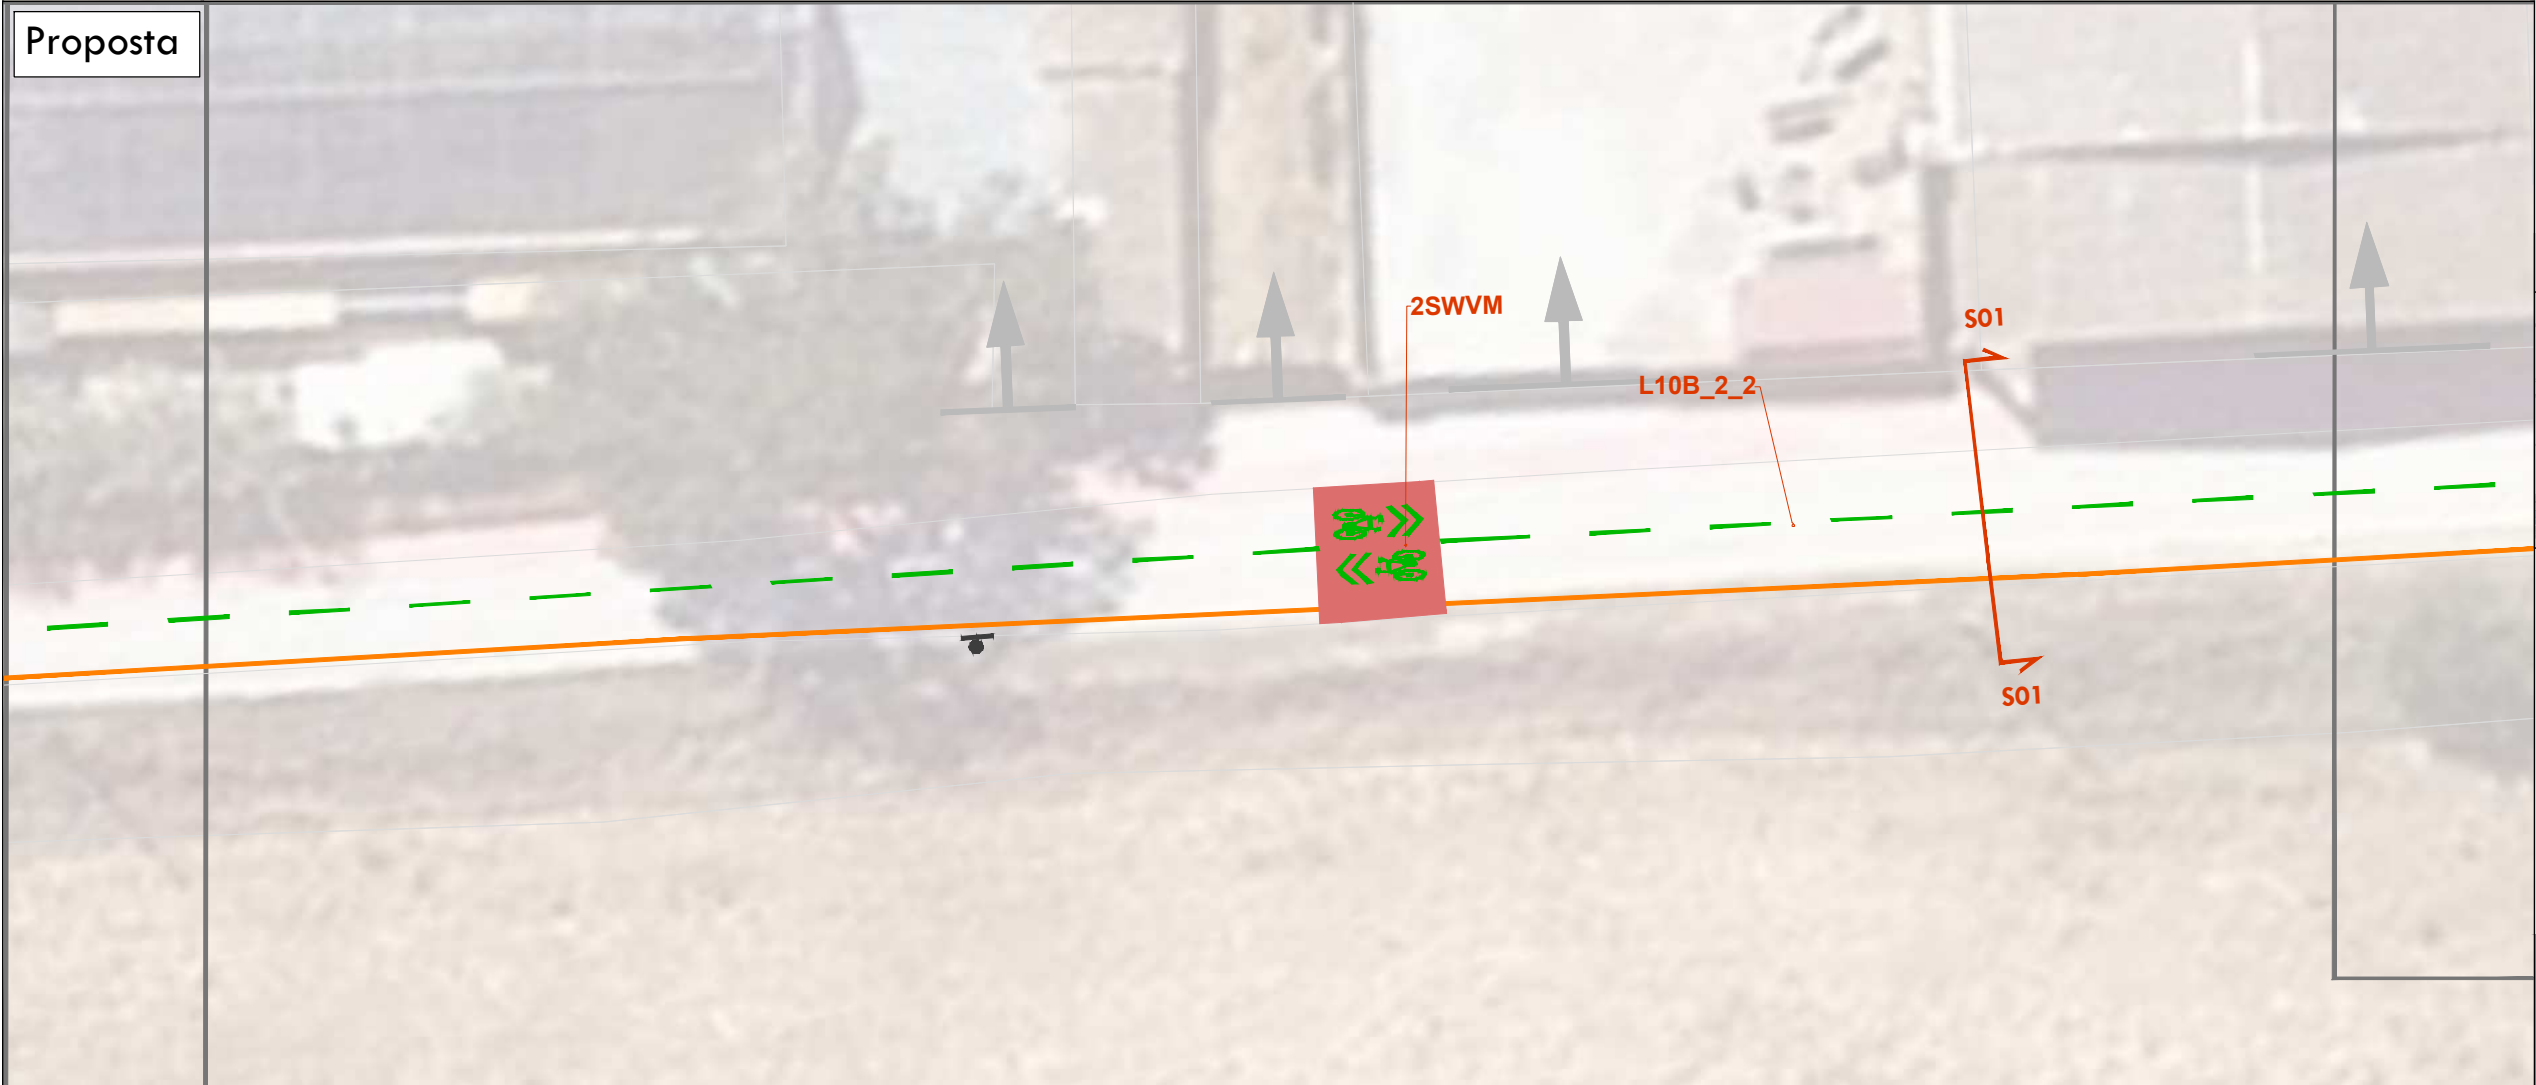
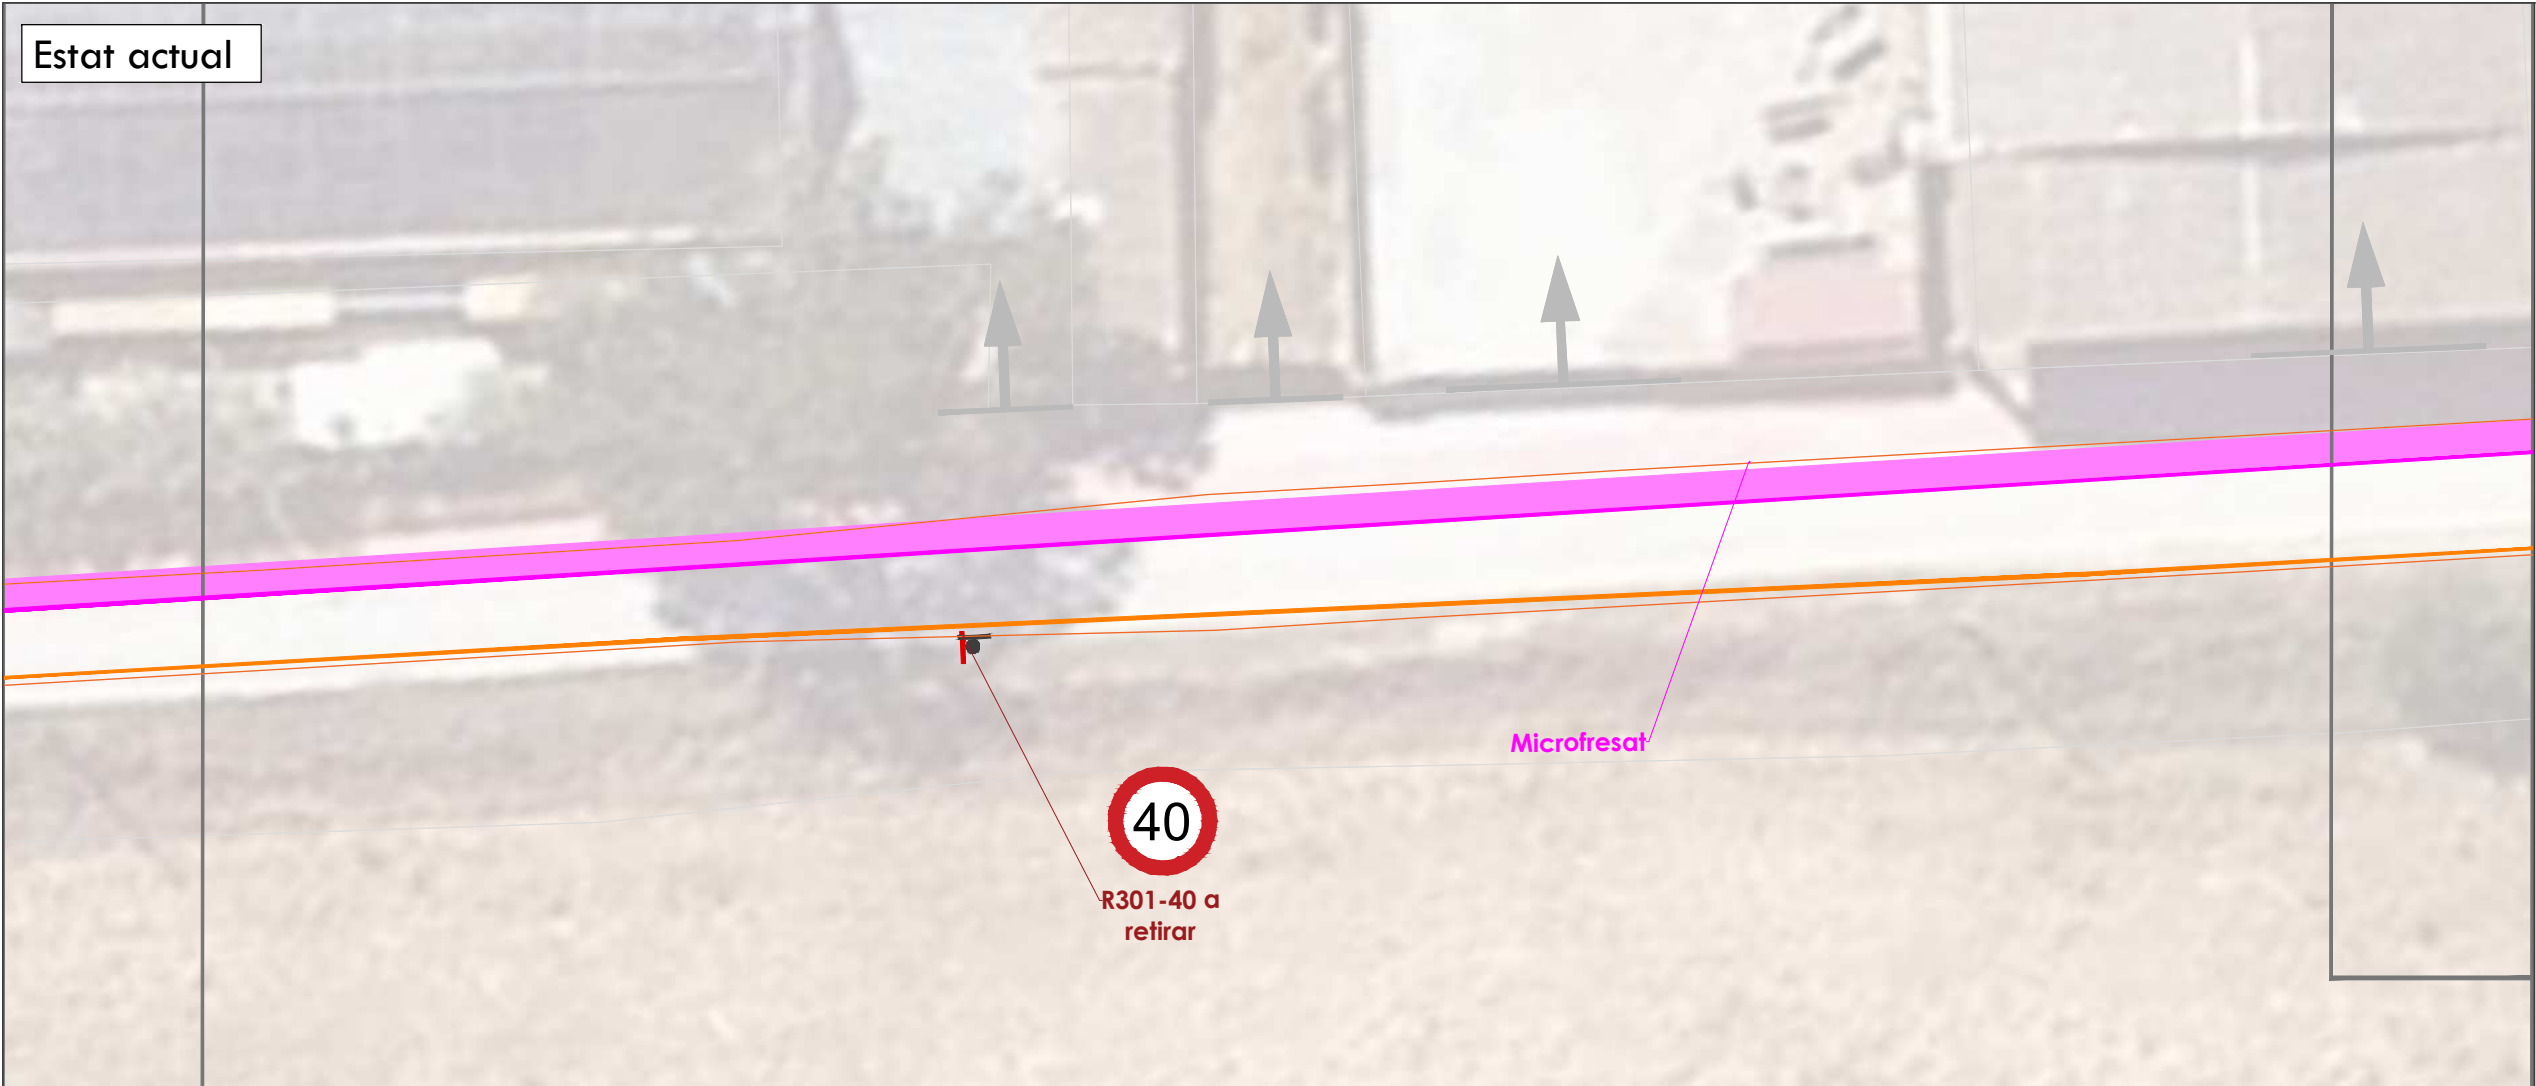


Projecte executiu de la millora
de la connectivitat de la xarxa
de camins de Castelló d'Empúries

Camí Vell de Roses i Camí de Can Bech

- Demolicions**
- Senyalització horitzontal
- Fresat de pintura
- Senyalització vertical
- Actuacions (veure anotacions al plànol)
- Obra civil
- Actuacions (veure anotacions al plànol)
- Proposta**
- Senyalització horitzontal
- Pintura blanca sobre asfalt
 - Altres marques sobre asfalt
 - Pintura superficial antilliscant
- Elements d'urbanització
- Pilona semiflexible vermella
 - Pilona de fusta
 - Ancoratge bici "U invertida"
 - Punt de recàrrega elèctric
 - Balisa LED
- Senyalització vertical
- Actuacions (veure anotacions al plànol)
- Obra civil
- Actuacions (anotacions al plànol)

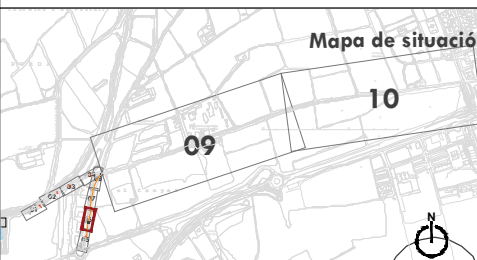

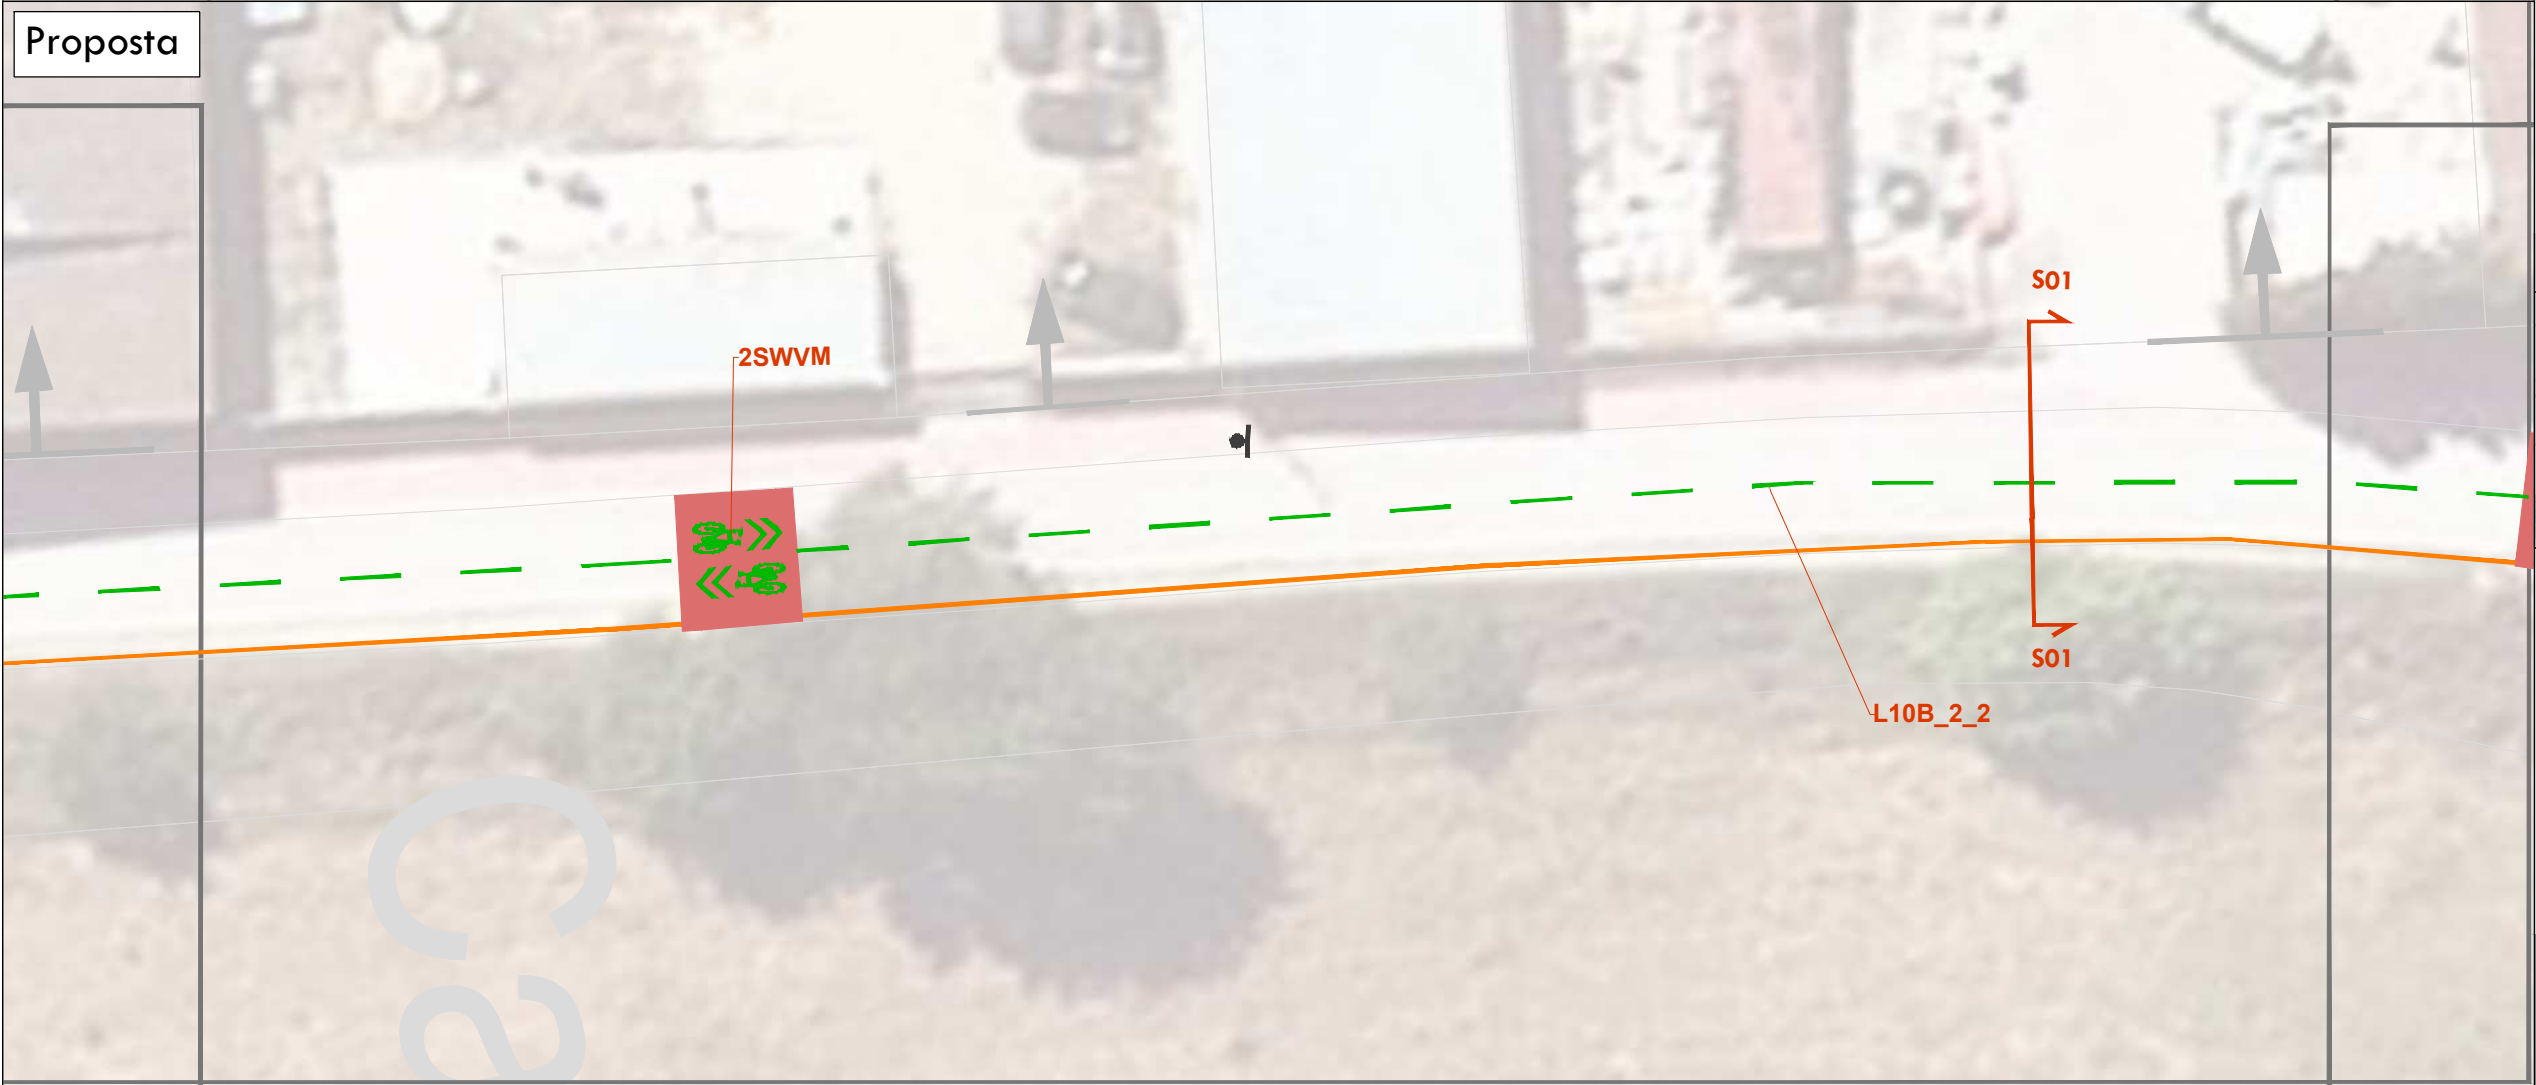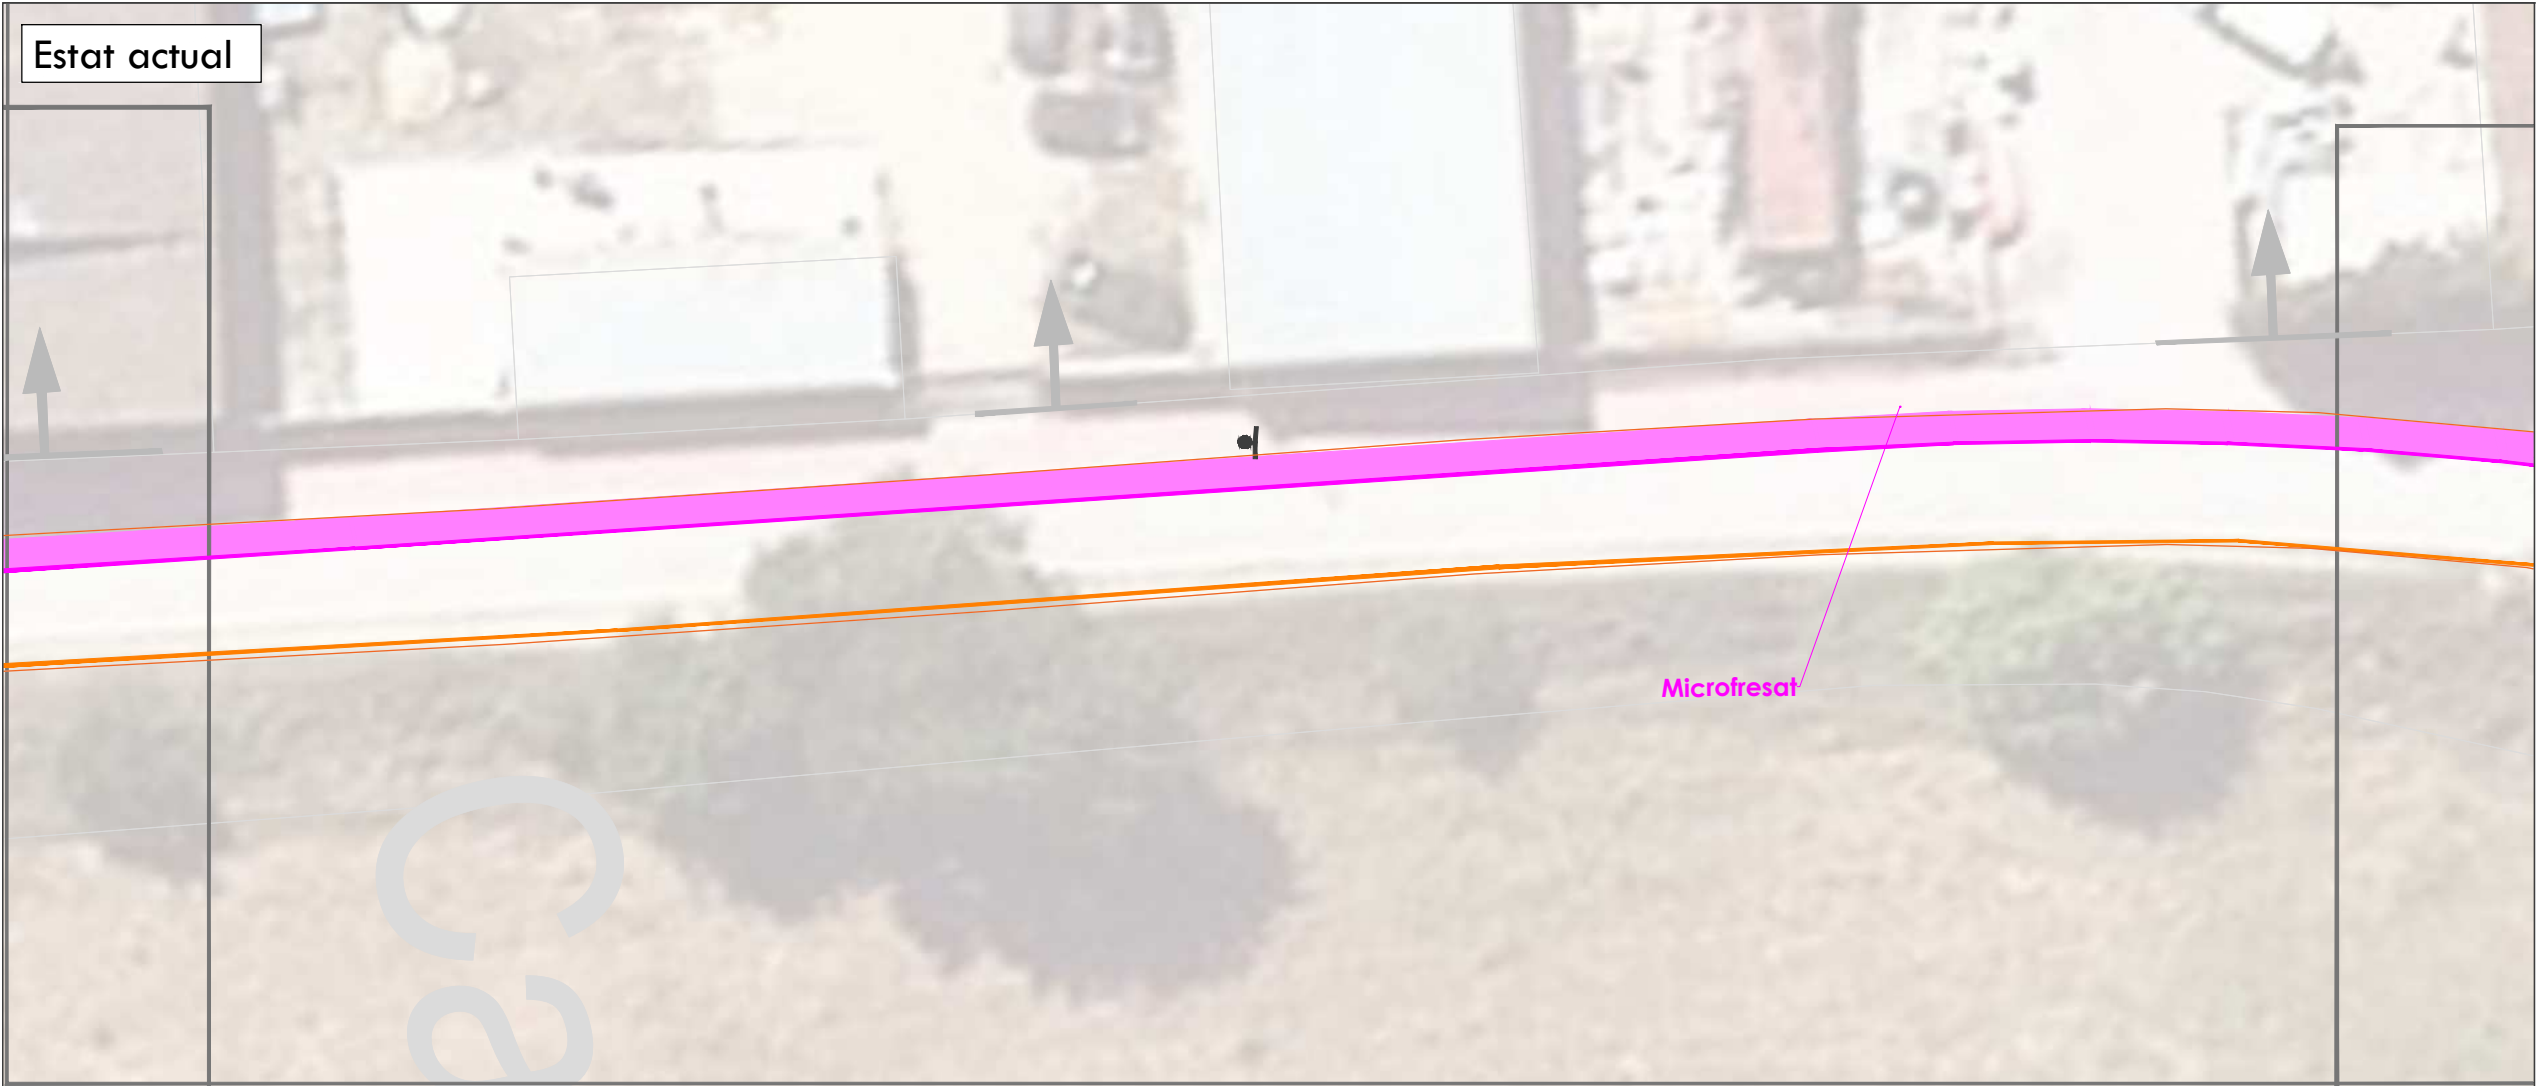

Ajuntament de
Castelló d'Empúries

Projecte executiu de la millora
de la connectivitat de la xarxa
de camins de Castelló d'Empúries

Camí Vell de Roses i Camí de Can Bech

Demolicions

Senyalització horitzontal

— Fresat de pintura

Senyalització vertical

■ Actuacions
(veure anotacions al plànol)

Obra civil

■ Actuacions
(veure anotacions al plànol)

Proposta

Senyalització horitzontal

■ Pintura blanca sobre asfalt

— Altres marques sobre asfalt

■ Pintura superficial antilliscant

Elements d'urbanització

● Pilona semiflexible vermella

■ Pilona de fusta

— Ancoratge bici "U invertida"

— Punt de recàrrega elèctric


○ Balisa LED

Senyalització vertical

■ Actuacions
(veure anotacions al plànol)

Obra civil

■ Actuacions
(anotacions al plànol)

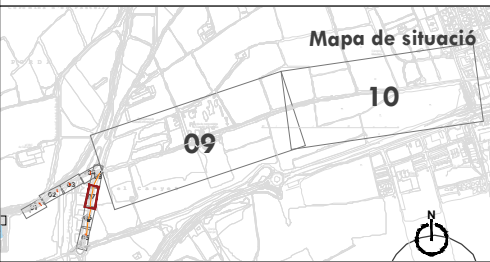

Financiado por
la Unión Europea
NextGenerationEU

Plan de
Recuperación,
Transformación
y Resiliencia

Autor del projecte:

Signat:


VAIC
MOBILITY

Carlos Domínguez Puig
ECCP - N° col·legiat: 33.401



Desembre 2024
A3 1:250

03.1.1
CVR 07/09

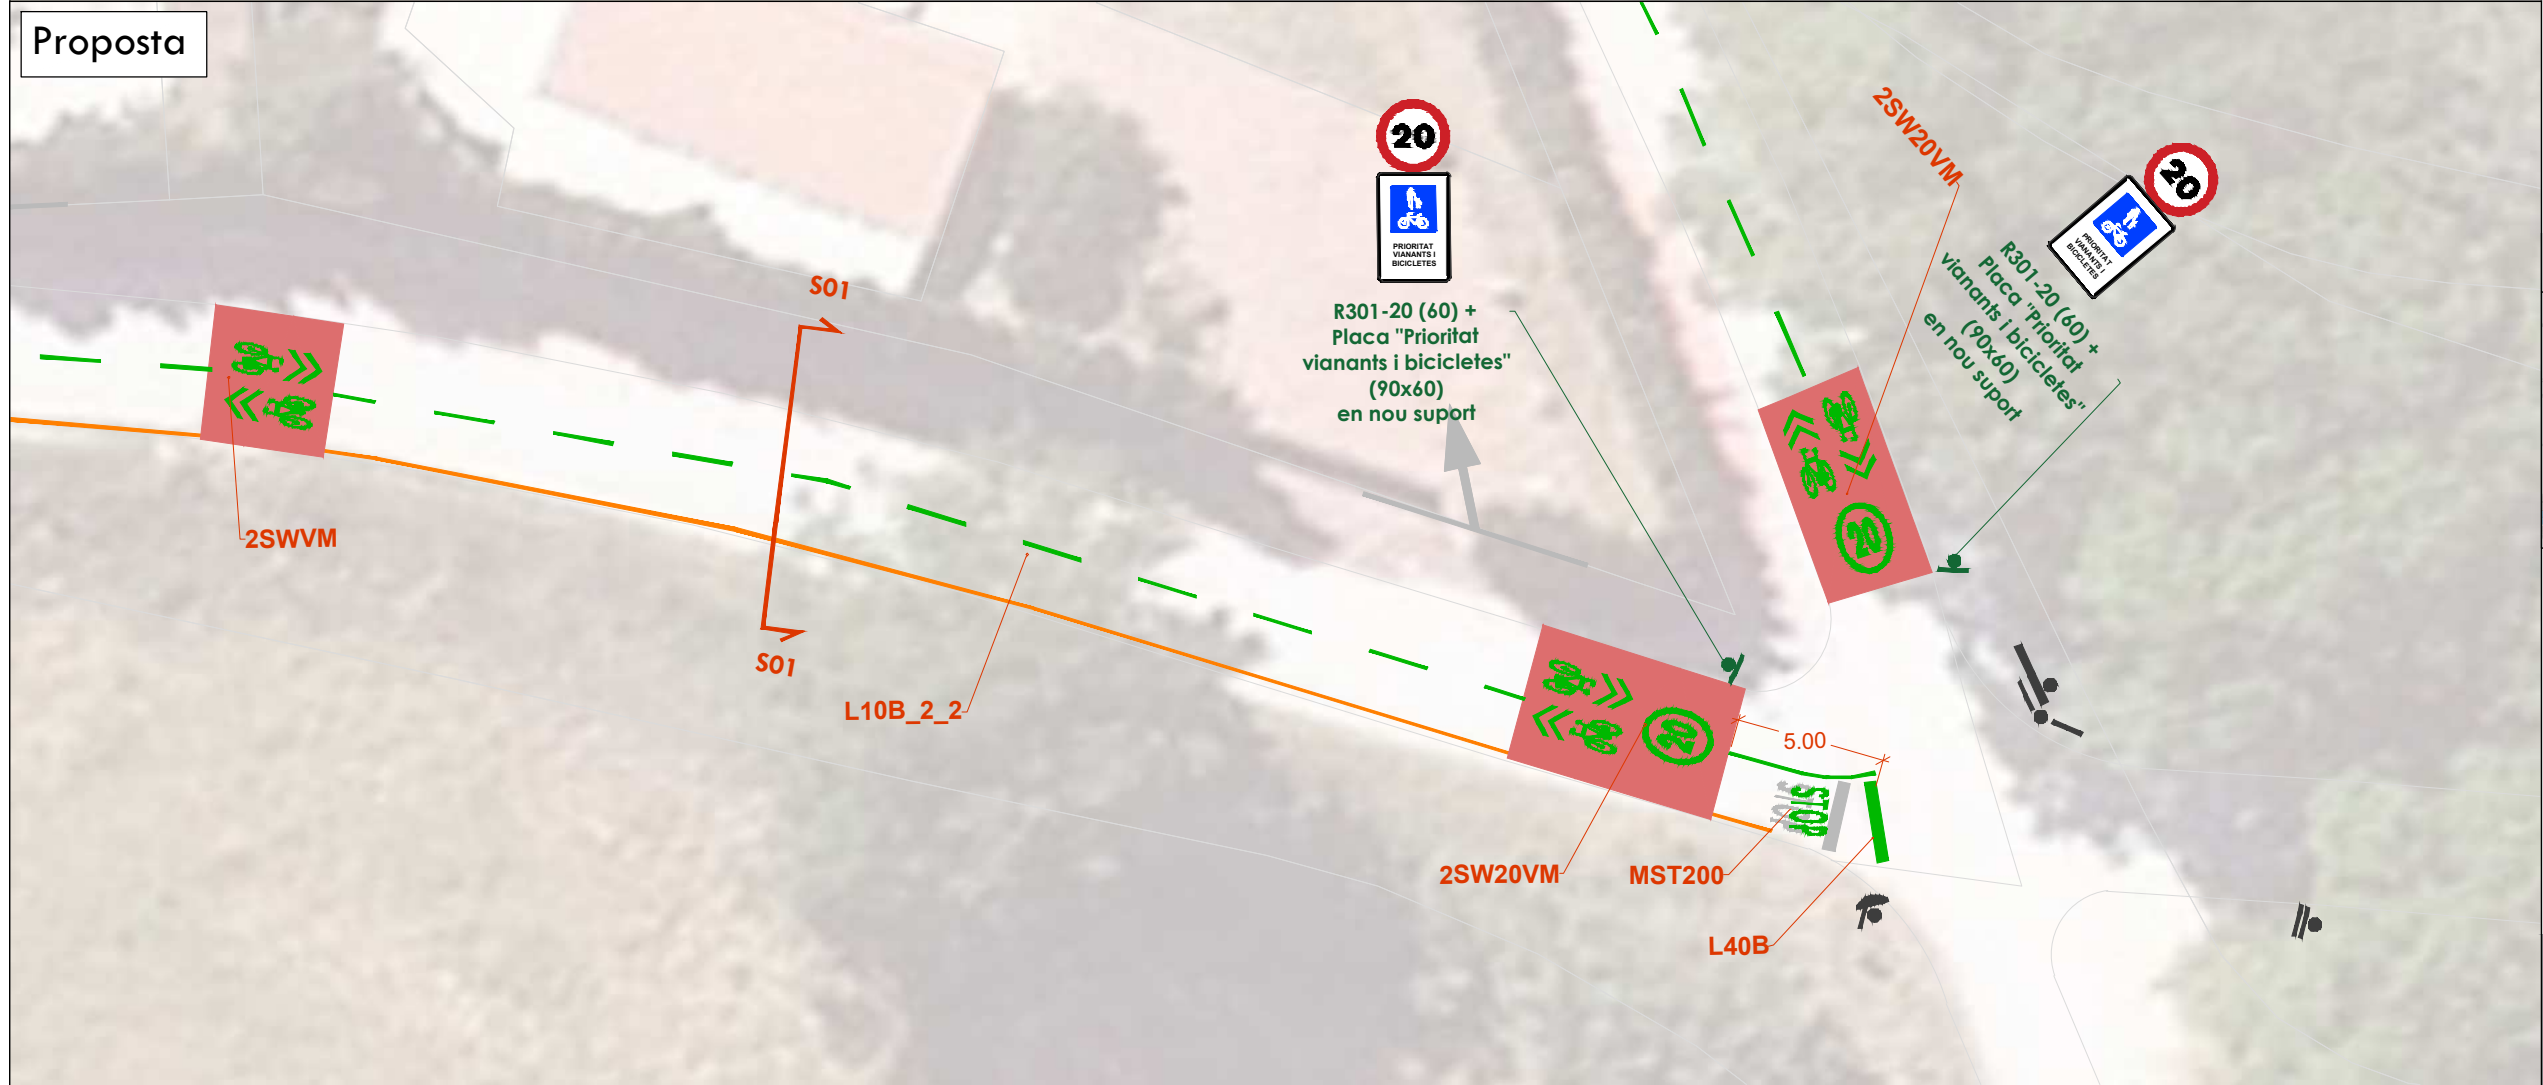


Projecte executiu de la millora
de la connectivitat de la xarxa
de camins de Castelló d'Empúries

Camí Vell de Roses i Camí de Can Bech

- Demolicions**
- Senyalització horitzontal
- Fresat de pintura
- Senyalització vertical
- Actuacions (veure anotacions al plànol)
- Obra civil
- Actuacions (veure anotacions al plànol)

- Proposta**
- Senyalització horitzontal
- Pintura blanca sobre asfalt
 - Altres marques sobre asfalt
 - Pintura superficial antilliscant
- Elements d'urbanització
- Pilona semiflexible vermella
 - Pilona de fusta
 - Ancoratge bici "U invertida"
 - Punt de recàrrega elèctric
 - Balisa LED
- Senyalització vertical
- Actuacions (veure anotacions al plànol)
- Obra civil
- Actuacions (anotacions al plànol)

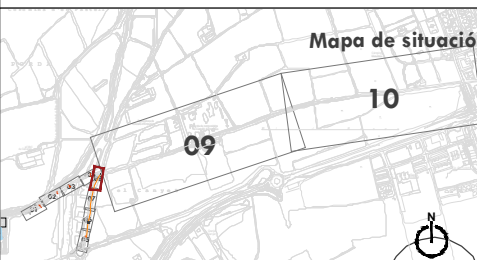





Projecte executiu de la millora
de la connectivitat de la xarxa
de camins de Castelló d'Empúries

Camí Vell de Roses i Camí de Can Bech

- Demolicions**
- Senyalització horitzontal
- Fresat de pintura
- Senyalització vertical
- Actuacions (veure anotacions al plànol)
- Obra civil
- Actuacions (veure anotacions al plànol)

- Proposta**
- Senyalització horitzontal
- Pintura blanca sobre asfalt
 - Altres marques sobre asfalt
 - Pintura superficial antilliscant
- Elements d'urbanització
- Pilona semiflexible vermella
 - Pilona de fusta
 - Ancoratge bici "U invertida"
 - Punt de recàrrega elèctric
 - Balisa LED
- Senyalització vertical
- Actuacions (veure anotacions al plànol)
- Obra civil
- Actuacions (anotacions al plànol)

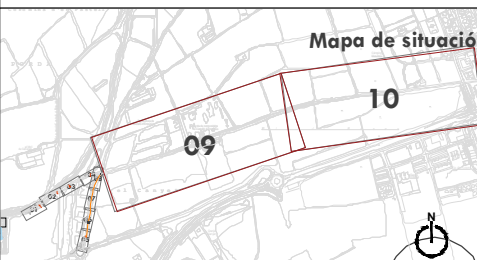

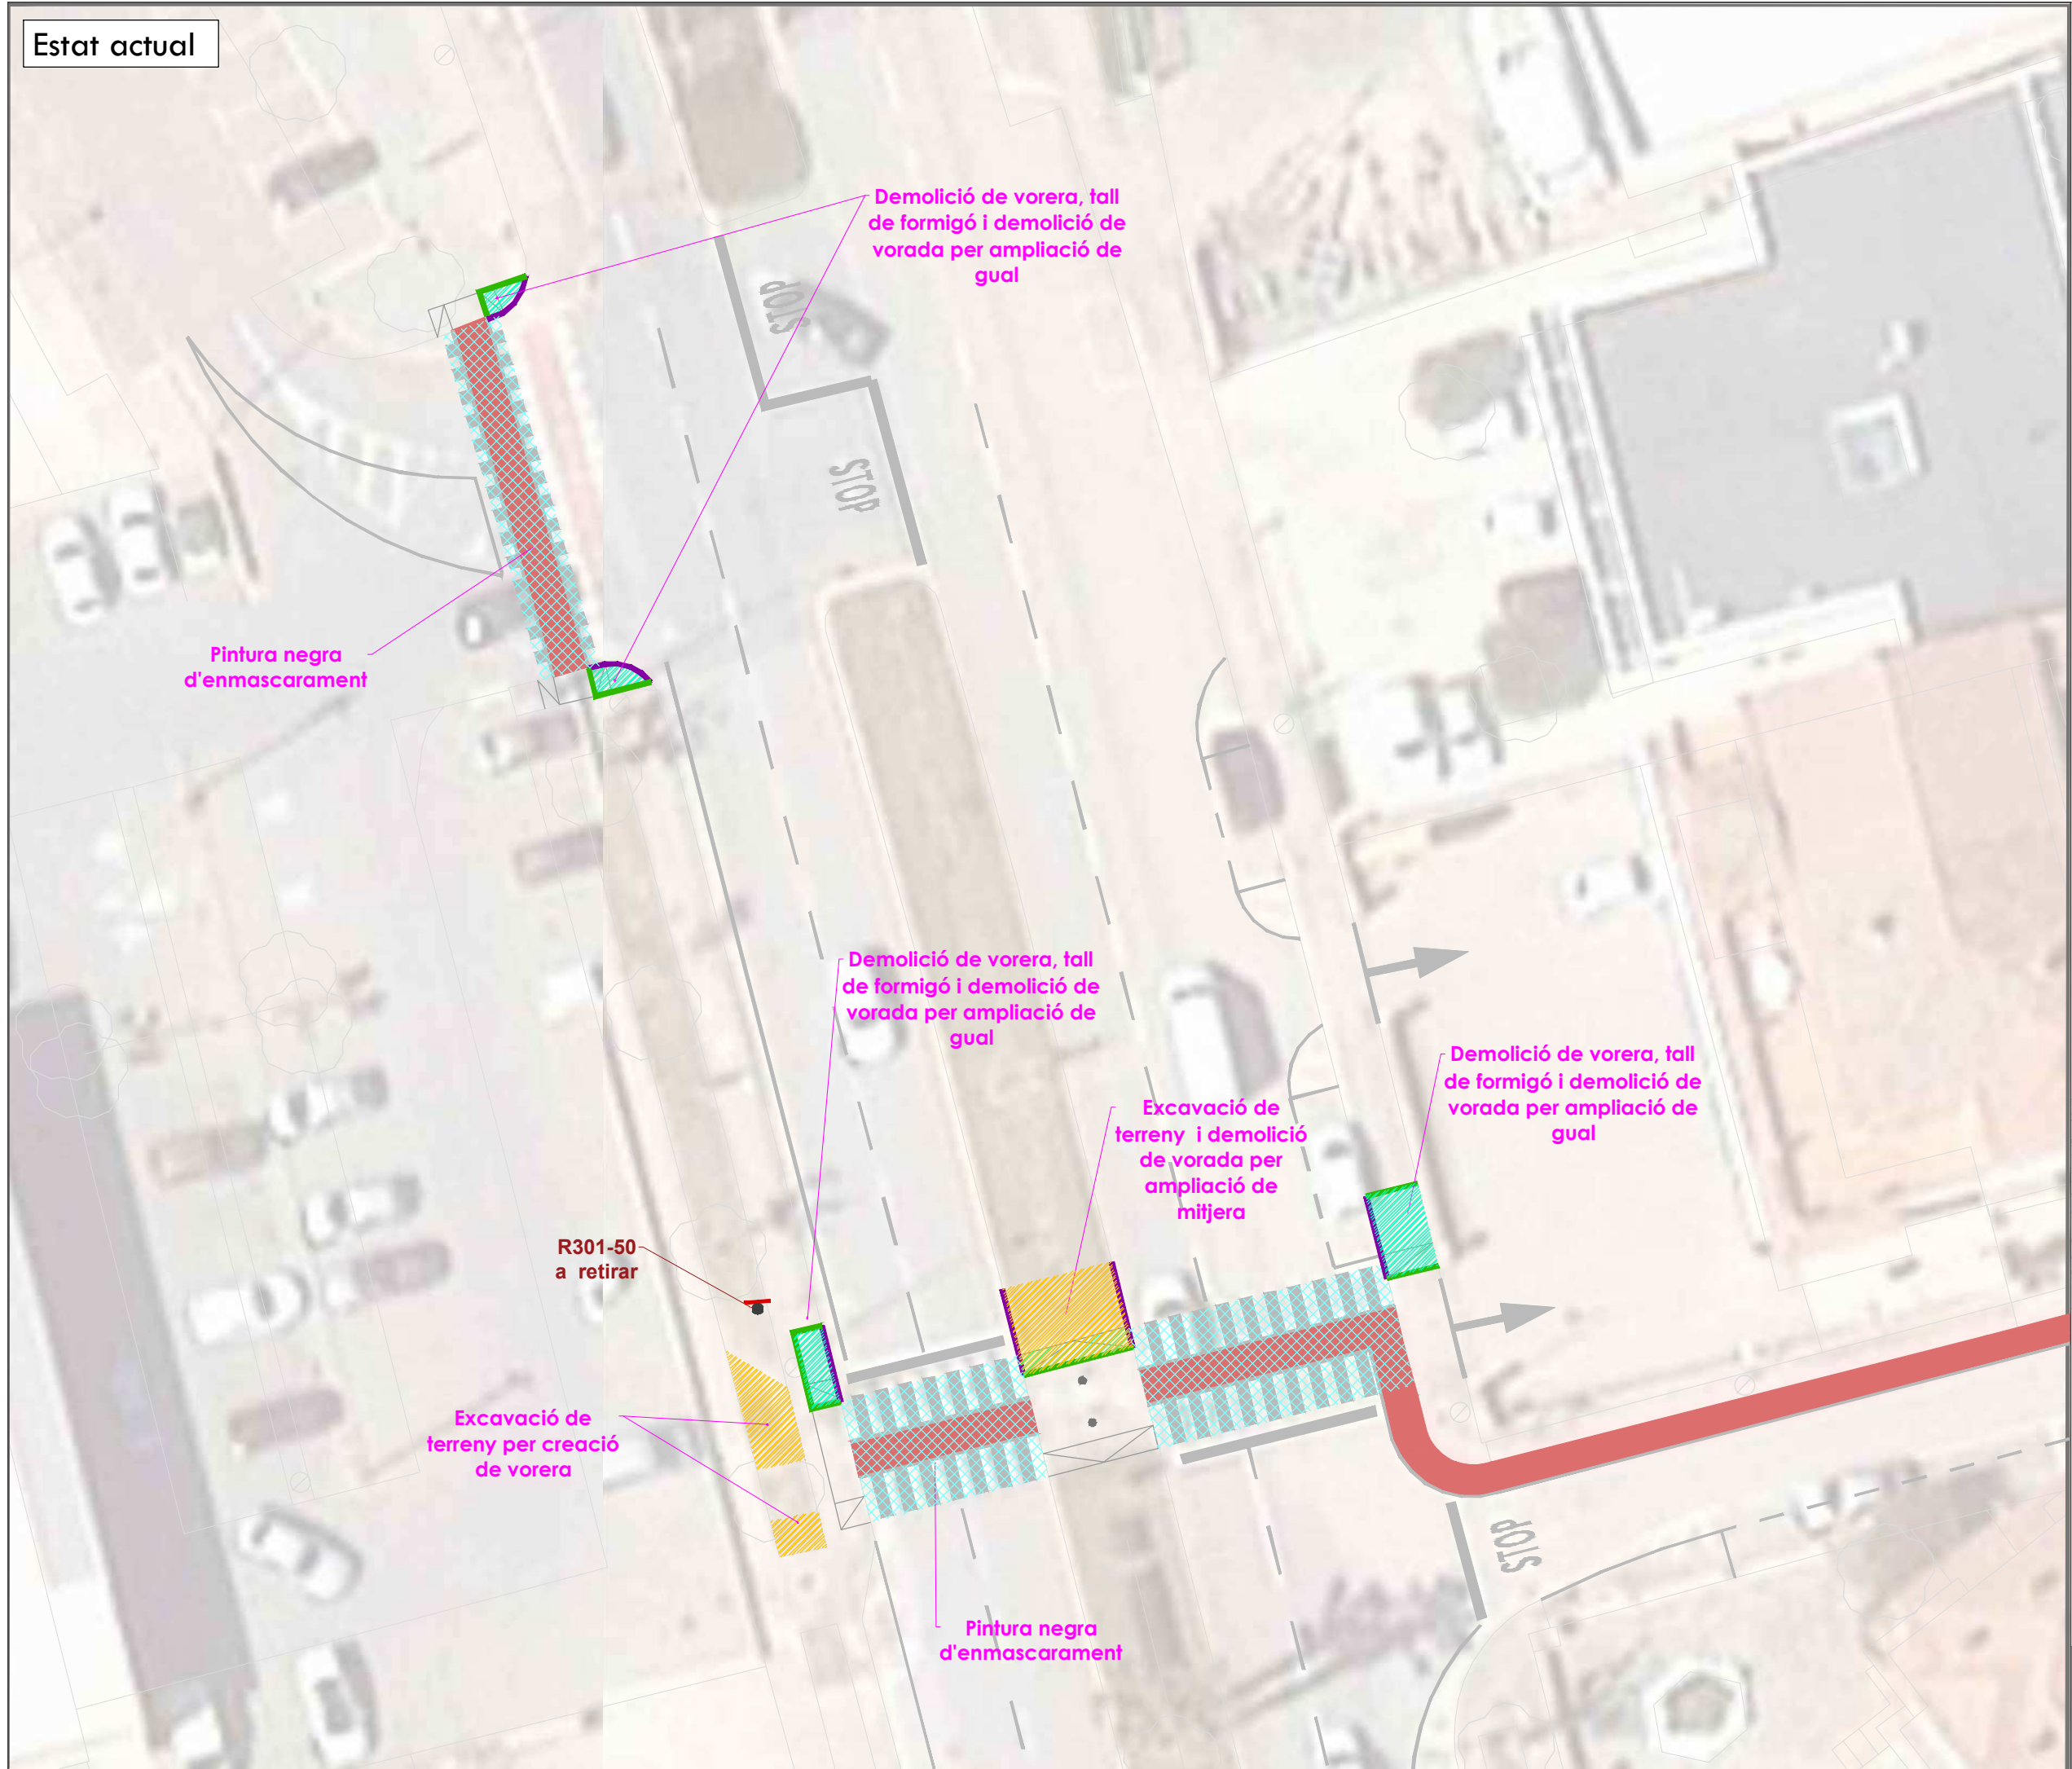

Projecte executiu de la millora
de la connectivitat de la xarxa
de camins de Castelló d'Empúries

Avinguda Tramuntana

Demolicions

Senyalització horitzontal

— Fresat de pintura

Senyalització vertical

■ Actuacions
(veure anotacions al plànol)

Obra civil

■ Actuacions
(veure anotacions al plànol)

Proposta

Senyalització horitzontal

■ Pintura blanca sobre asfalt

— Altres marques sobre asfalt

■ Pintura superficial antilliscant

Elements d'urbanització

● Pilona semiflexible vermella

■ Pilona de fusta

— Ancoratge bici "U invertida"

■ Punt de recàrrega elèctric


○ Balisa LED

Senyalització vertical


■ Actuacions
(veure anotacions al plànol)

Obra civil

■ Actuacions
(anotacions al plànol)

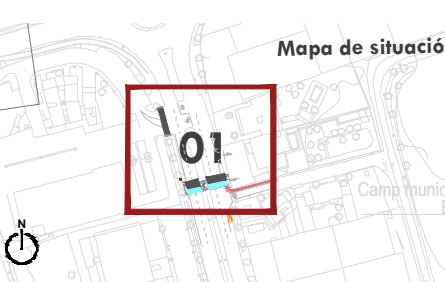

Proposta

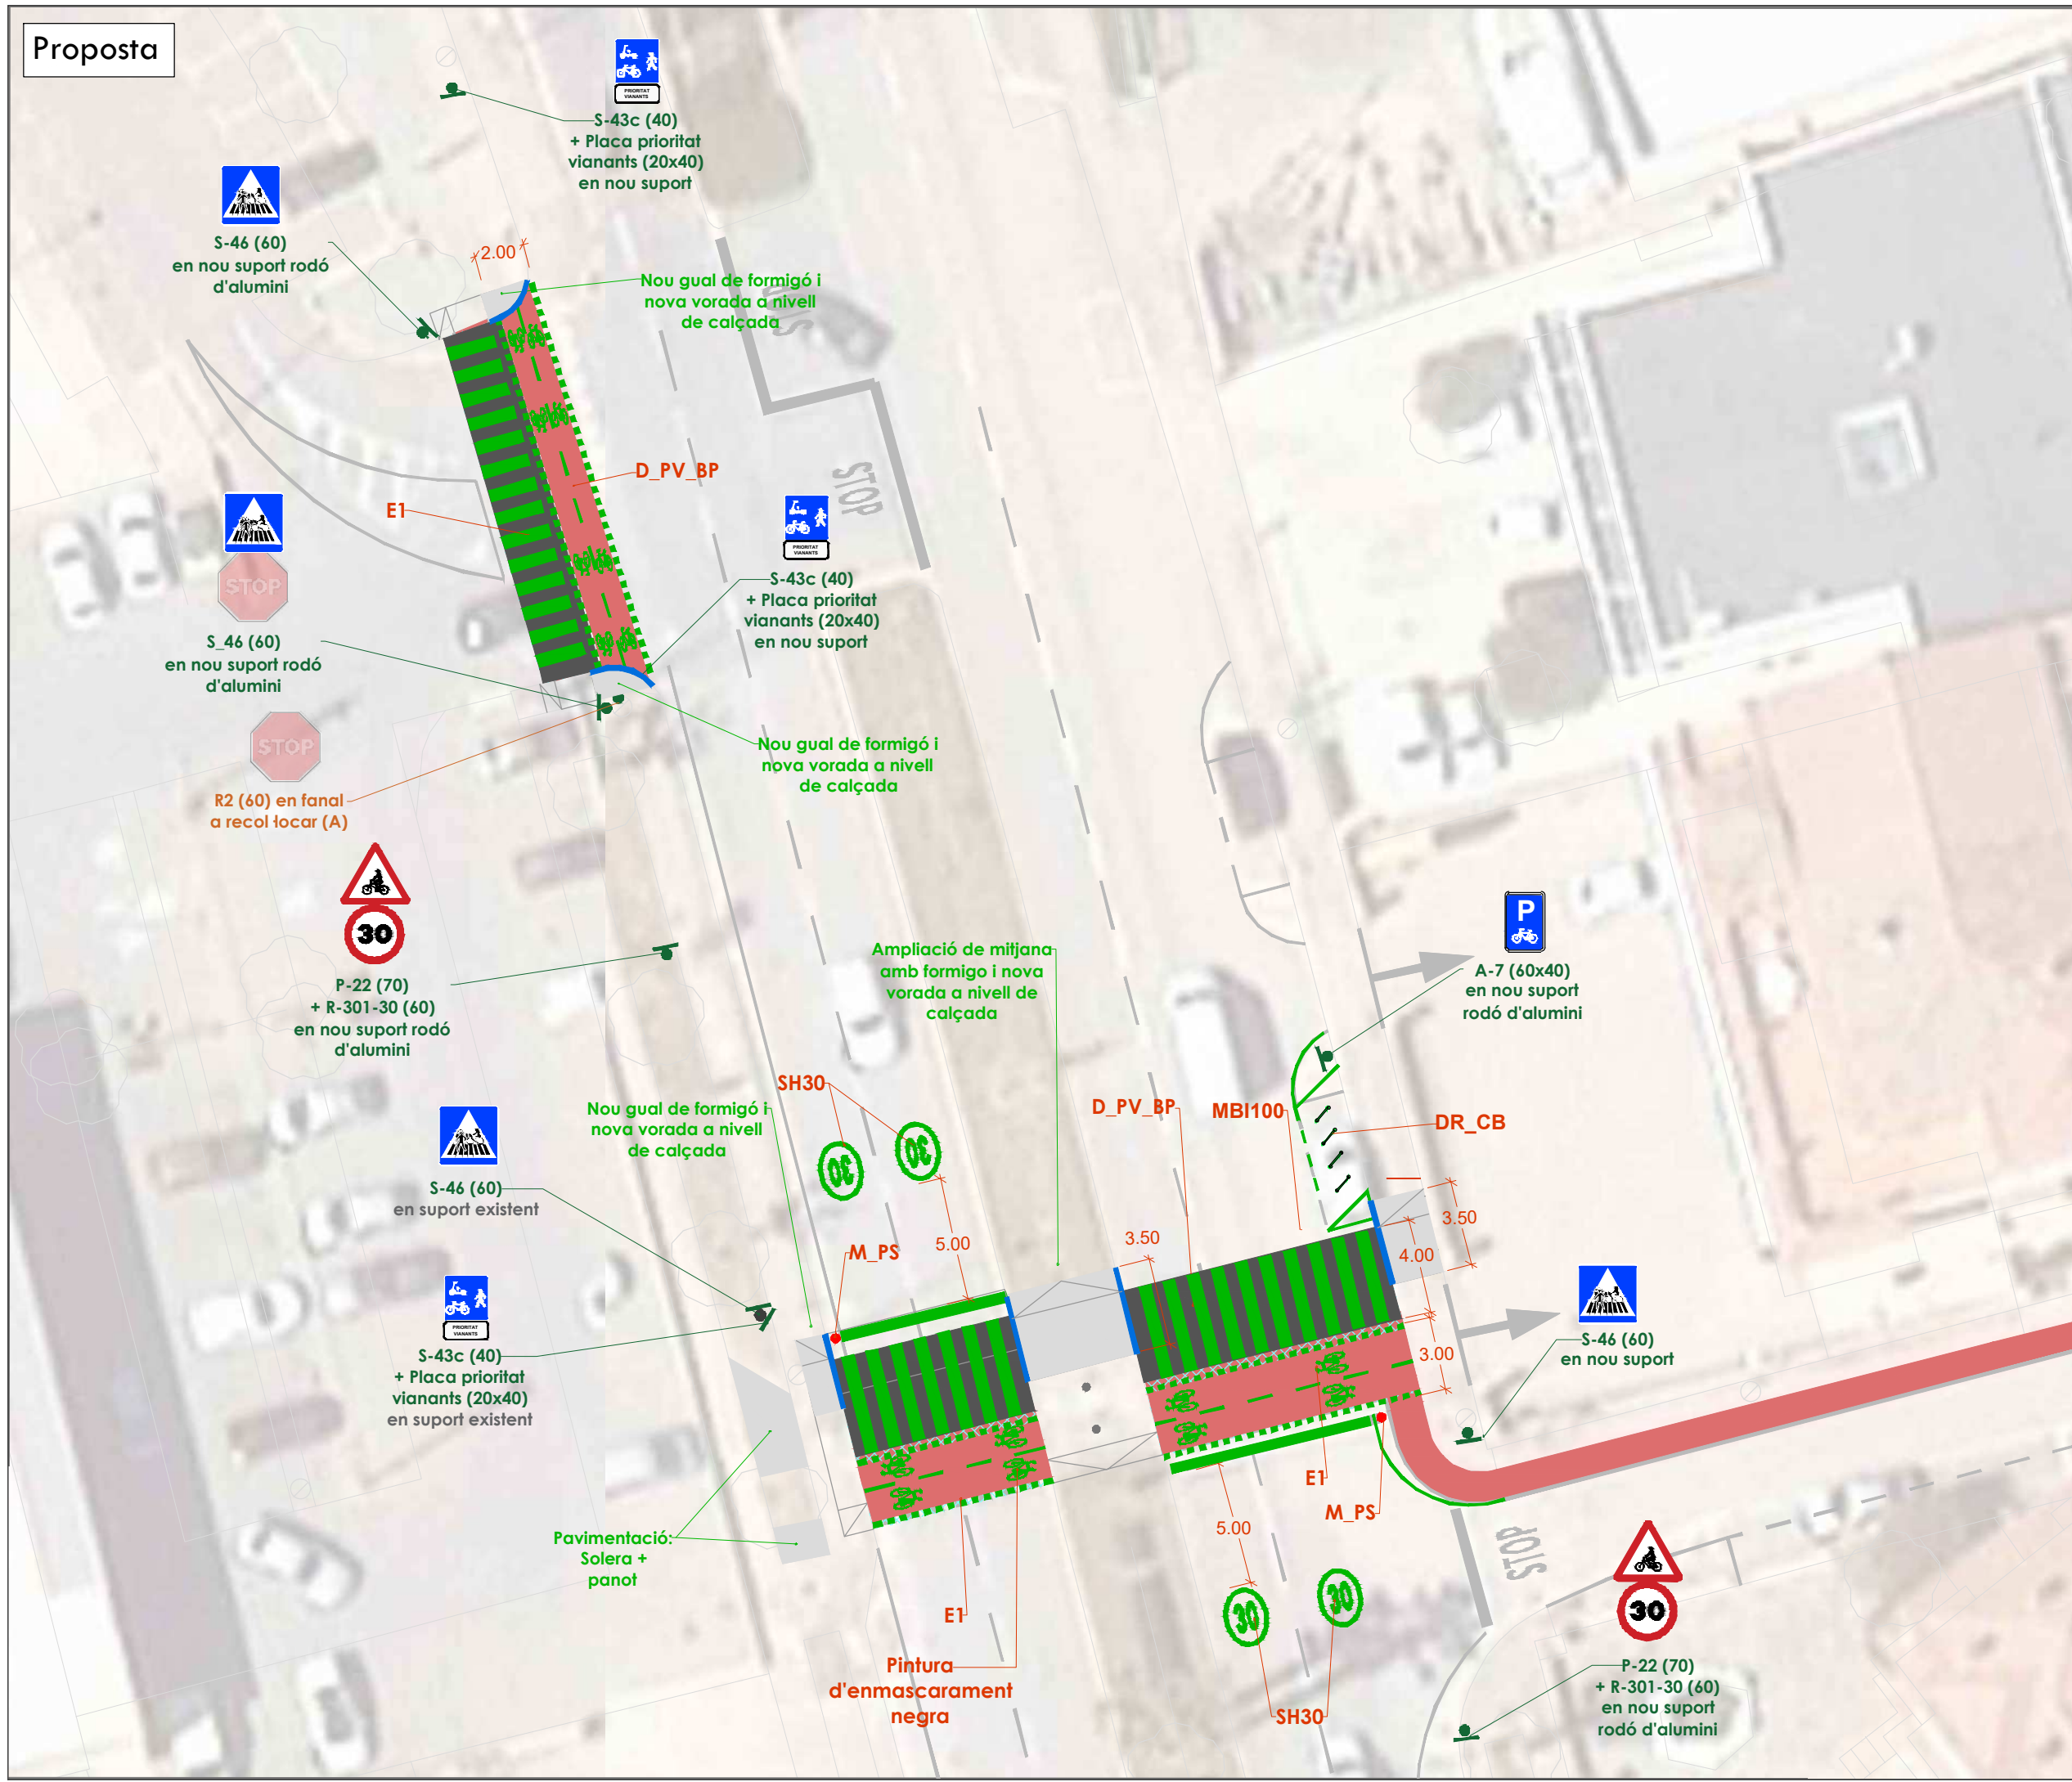

Projecte executiu de la millora
de la connectivitat de la xarxa
de camins de Castelló d'Empúries

Avinguda Tramuntana

Demolicions

Senyalització horitzontal
Fresat de pintura

Senyalització vertical
Actuacions
(veure anotacions al plànol)

Obra civil
Actuacions
(veure anotacions al plànol)


Proposta

Senyalització horitzontal
Pintura blanca sobre asfalt
Altres marques sobre asfalt
Pintura superficial antilliscant

Elements d'urbanització
Pilona semiflexible vermella
Pilona de fusta
Ancoratge bici "U invertida"
Punt de recàrrega elèctric
Balisa LED

Senyalització vertical
Actuacions
(veure anotacions al plànol)

Obra civil
Actuacions
(anotacions al plànol)

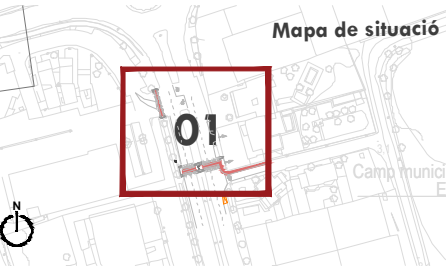

Estat actual

Projecte executiu de la millora
de la connectivitat de la xarxa
de camins de Castelló d'Empúries

Rotonda Marinada

Demolicions

Senyalització horitzontal

Fresat de pintura

Senyalització vertical

Actuacions
(veure anotacions al plànol)

Obra civil

Actuacions
(veure anotacions al plànol)

Proposta

Senyalització horitzontal

Pintura blanca sobre asfalt
Altres marques sobre asfalt
Pintura superficial antilliscant

Elements d'urbanització


Pilona semiflexible vermella
Pilona de fusta
Ancoratge bici "U invertida"
Punt de recàrrega elèctric
Balisa LED

Senyalització vertical

Actuacions
(veure anotacions al plànol)

Obra civil

Actuacions
(anotacions al plànol)

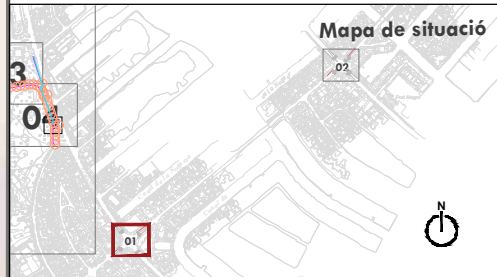

Autor del projecte:

Signat:



Carlos Domínguez Puig
ECCP - N° col·legiat: 33.401



Desembre 2024
A3 1:250


03.1.1
R1 01/02




Rotonda Marinada

- Demolicions
- Senyalització horitzontal
- Fresat de pintura
- Senyalització vertical
- Actuacions (veure anotacions al plànol)
- Obra civil
- Actuacions (veure anotacions al plànol)

- Proposta
- Senyalització horitzontal
- Pintura blanca sobre asfalt
 - Altres marques sobre asfalt
 - Pintura superficial antilliscant
- Elements d'urbanització
- Pilona semiflexible vermella
 - Pilona de fusta
 - Ancoratge bici "U invertida"
 - Punt de recàrrega elèctric
 - Balisa LED
- Senyalització vertical
- Actuacions (veure anotacions al plànol)
- Obra civil
- Actuacions (anotacions al plànol)

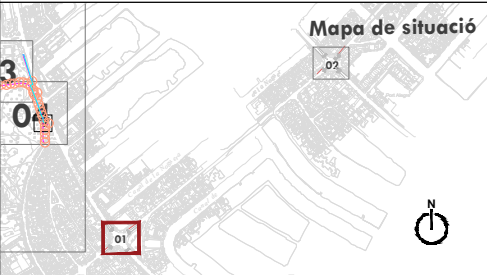

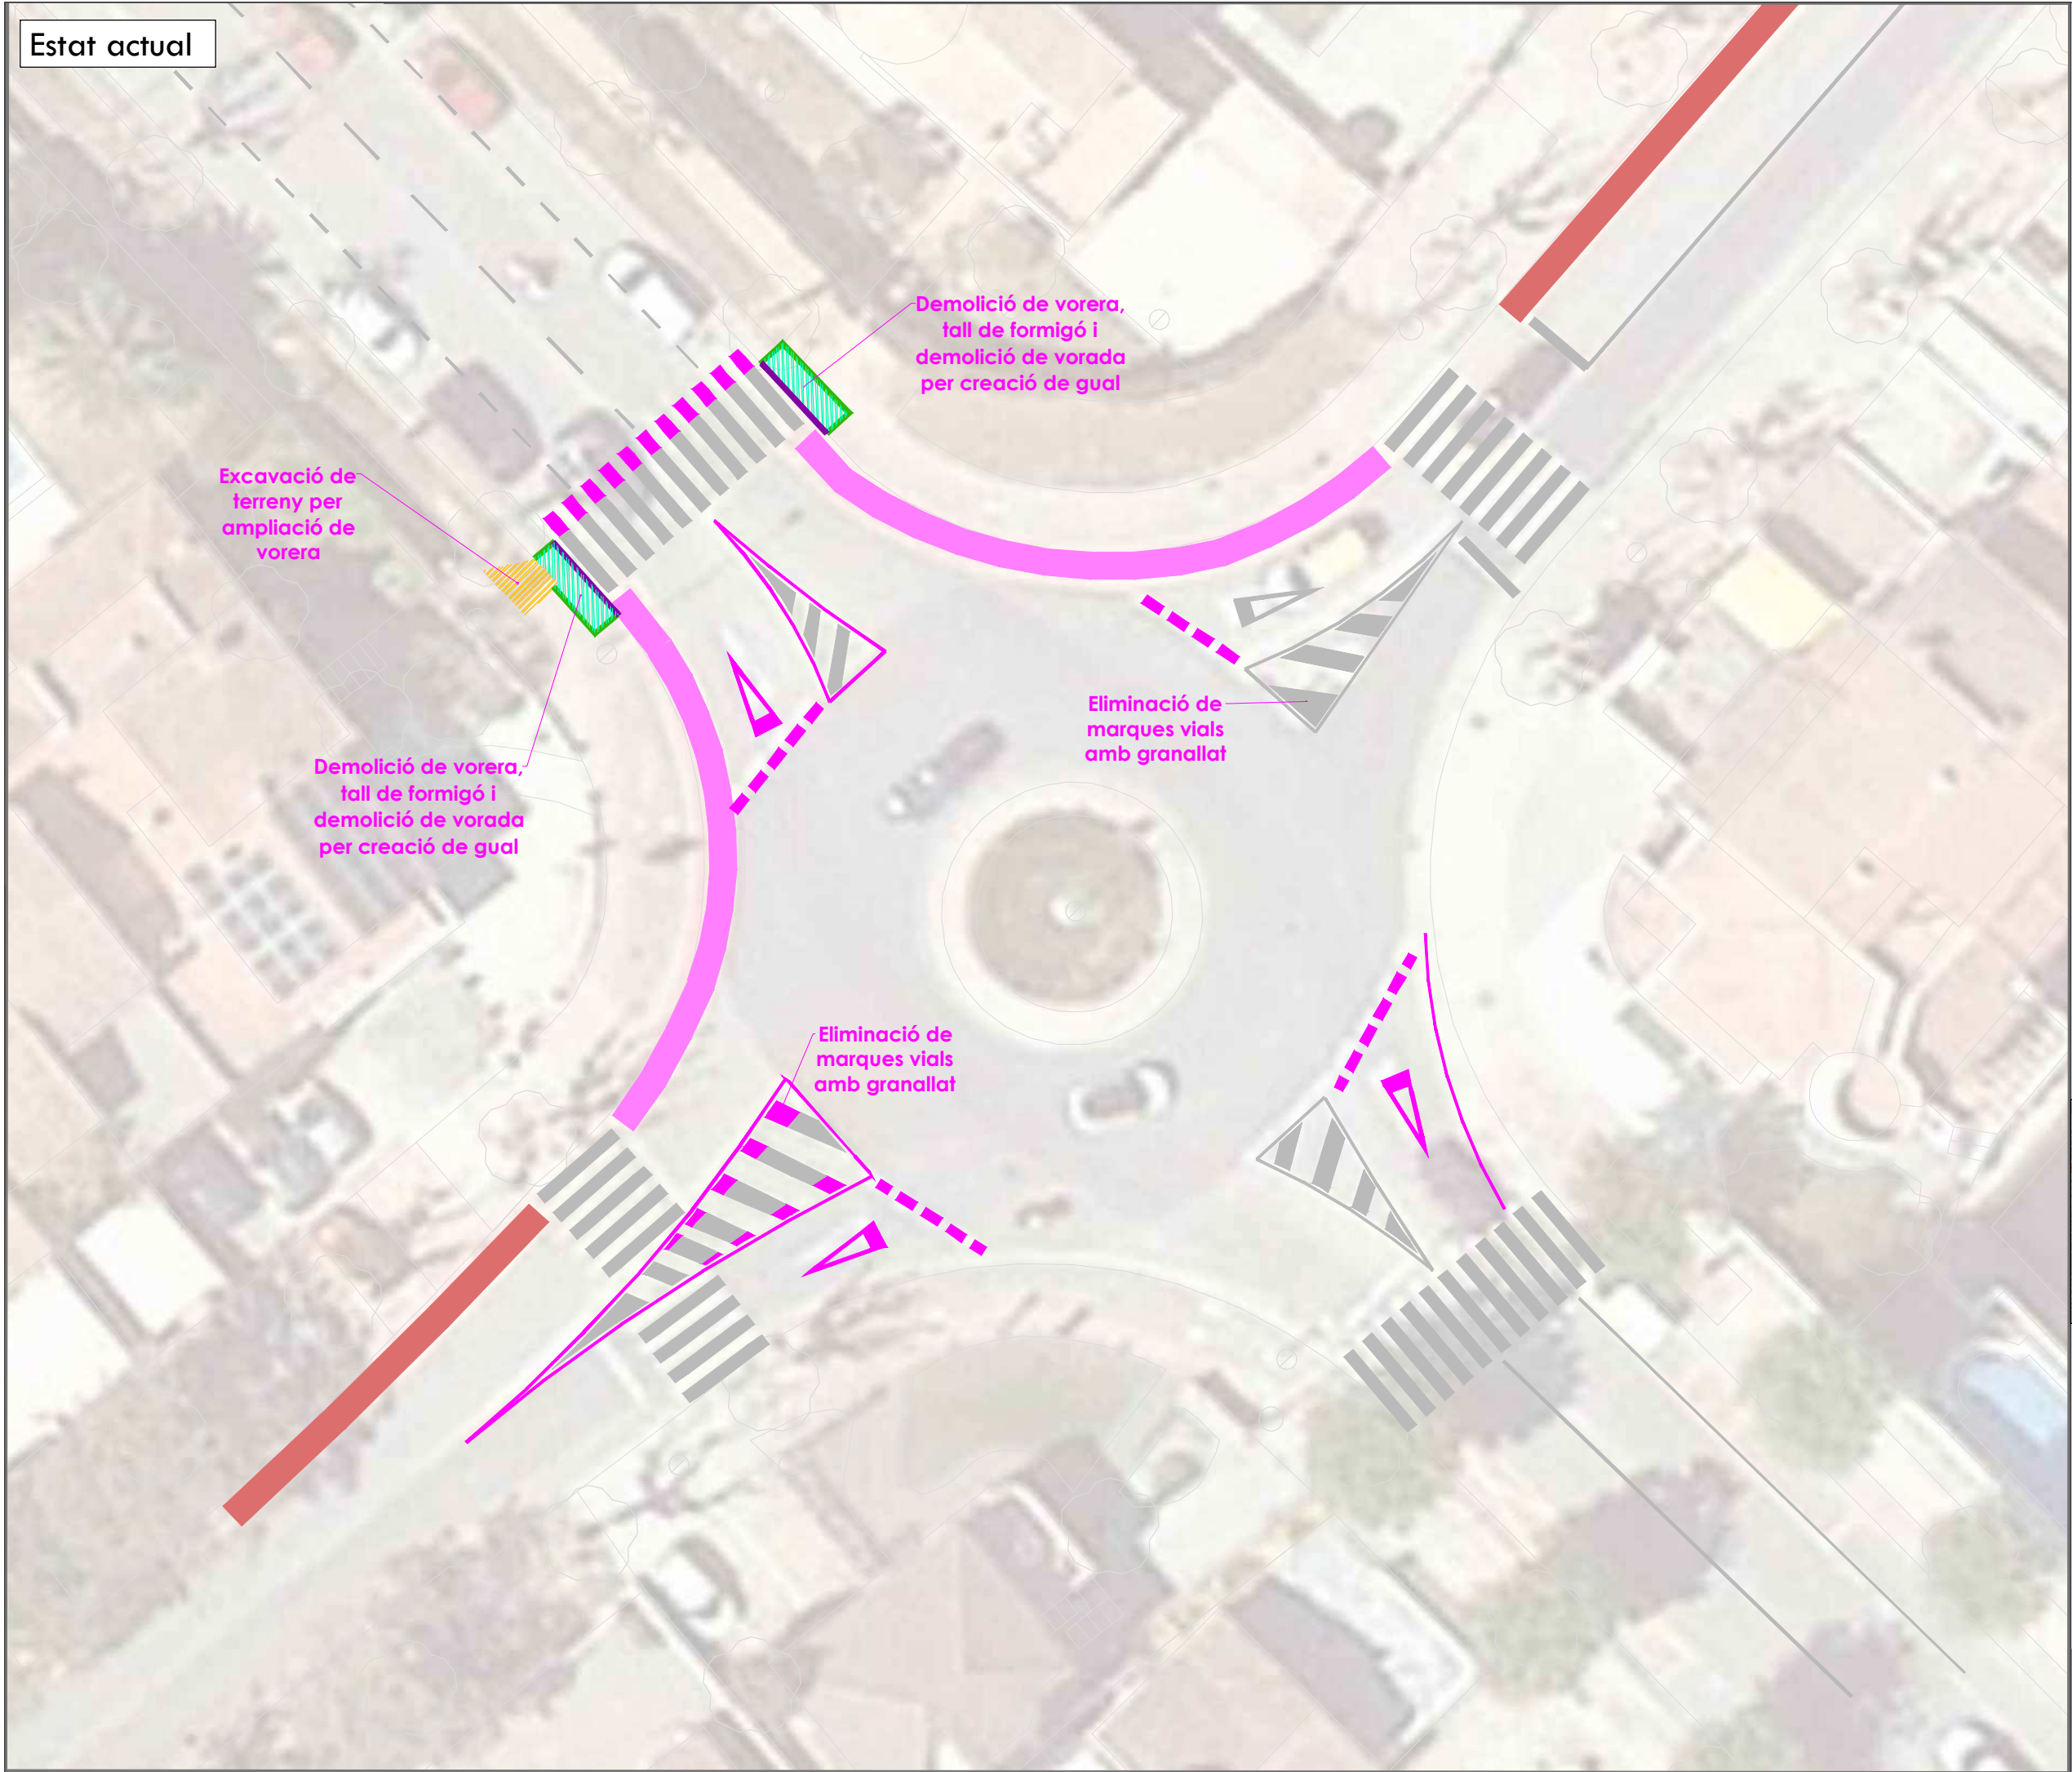

Ajuntament de
Castelló d'Empúries

Projecte executiu de la millora
de la connectivitat de la xarxa
de camins de Castelló d'Empúries

Rotonda Païssos Catalans

Demolicions

Senyalització horitzontal

— Fresat de pintura

Senyalització vertical

■ Actuacions
(veure anotacions al plànol)

Obra civil

■ Actuacions
(veure anotacions al plànol)

Proposta

Senyalització horitzontal

■ Pintura blanca sobre asfalt
■ Altres marques sobre asfalt
■ Pintura superficial antilliscant

Elements d'urbanització


● Pilona semiflexible vermella
■ Pilona de fusta
— Ancoratge bici "U invertida"
■ Punt de recàrrega elèctric
○ Balisa LED

Senyalització vertical

■ Actuacions
(veure anotacions al plànol)


Obra civil

■ Actuacions
(anotacions al plànol)

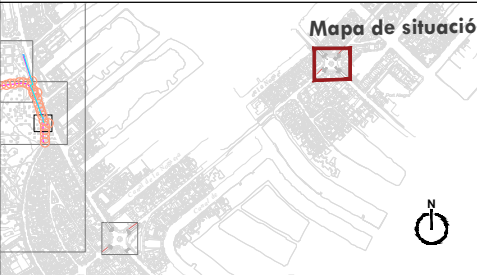

Autor del projecte:

Signat:

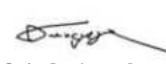

Carlos Domínguez Puig
ECCP - N° col·legiat: 33.401



Desembre 2024
A3 1:250

03.1.1
R2 01/02

Proposta



Ajuntament de
Castelló d'Empúries

Projecte executiu de la millora
de la connectivitat de la xarxa
de camins de Castelló d'Empúries

Rotonda Païssos Catalans

Demolicions

Senyalització horitzontal

— Fresat de pintura

Senyalització vertical

■ Actuacions
(veure anotacions al plànol)

Obra civil

■ Actuacions
(veure anotacions al plànol)

Proposta

Senyalització horitzontal

■ Pintura blanca sobre asfalt

— Altres marques sobre asfalt

■ Pintura superficial antilliscant

Elements d'urbanització

● Pilona semiflexible vermella

■ Pilona de fusta

— Ancoratge bici "U invertida"

■ Punt de recàrrega elèctric


○ Balisa LED

Senyalització vertical

■ Actuacions
(veure anotacions al plànol)

Obra civil

■ Actuacions
(anotacions al plànol)

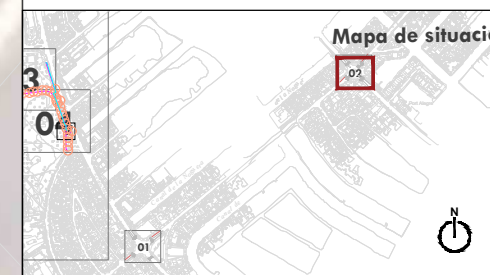

Financiado por
la Unión Europea
NextGenerationEU

Plan de
Recuperación,
Transformación
y Resiliencia

Autor del projecte:

Signat:

VAIC
MOBILITY


Carlos Domínguez Puig
ECCP - N° col·legiat: 33.401



Desembre 2024
A3 1:250

03.1.1
R2 02/02

Proposta

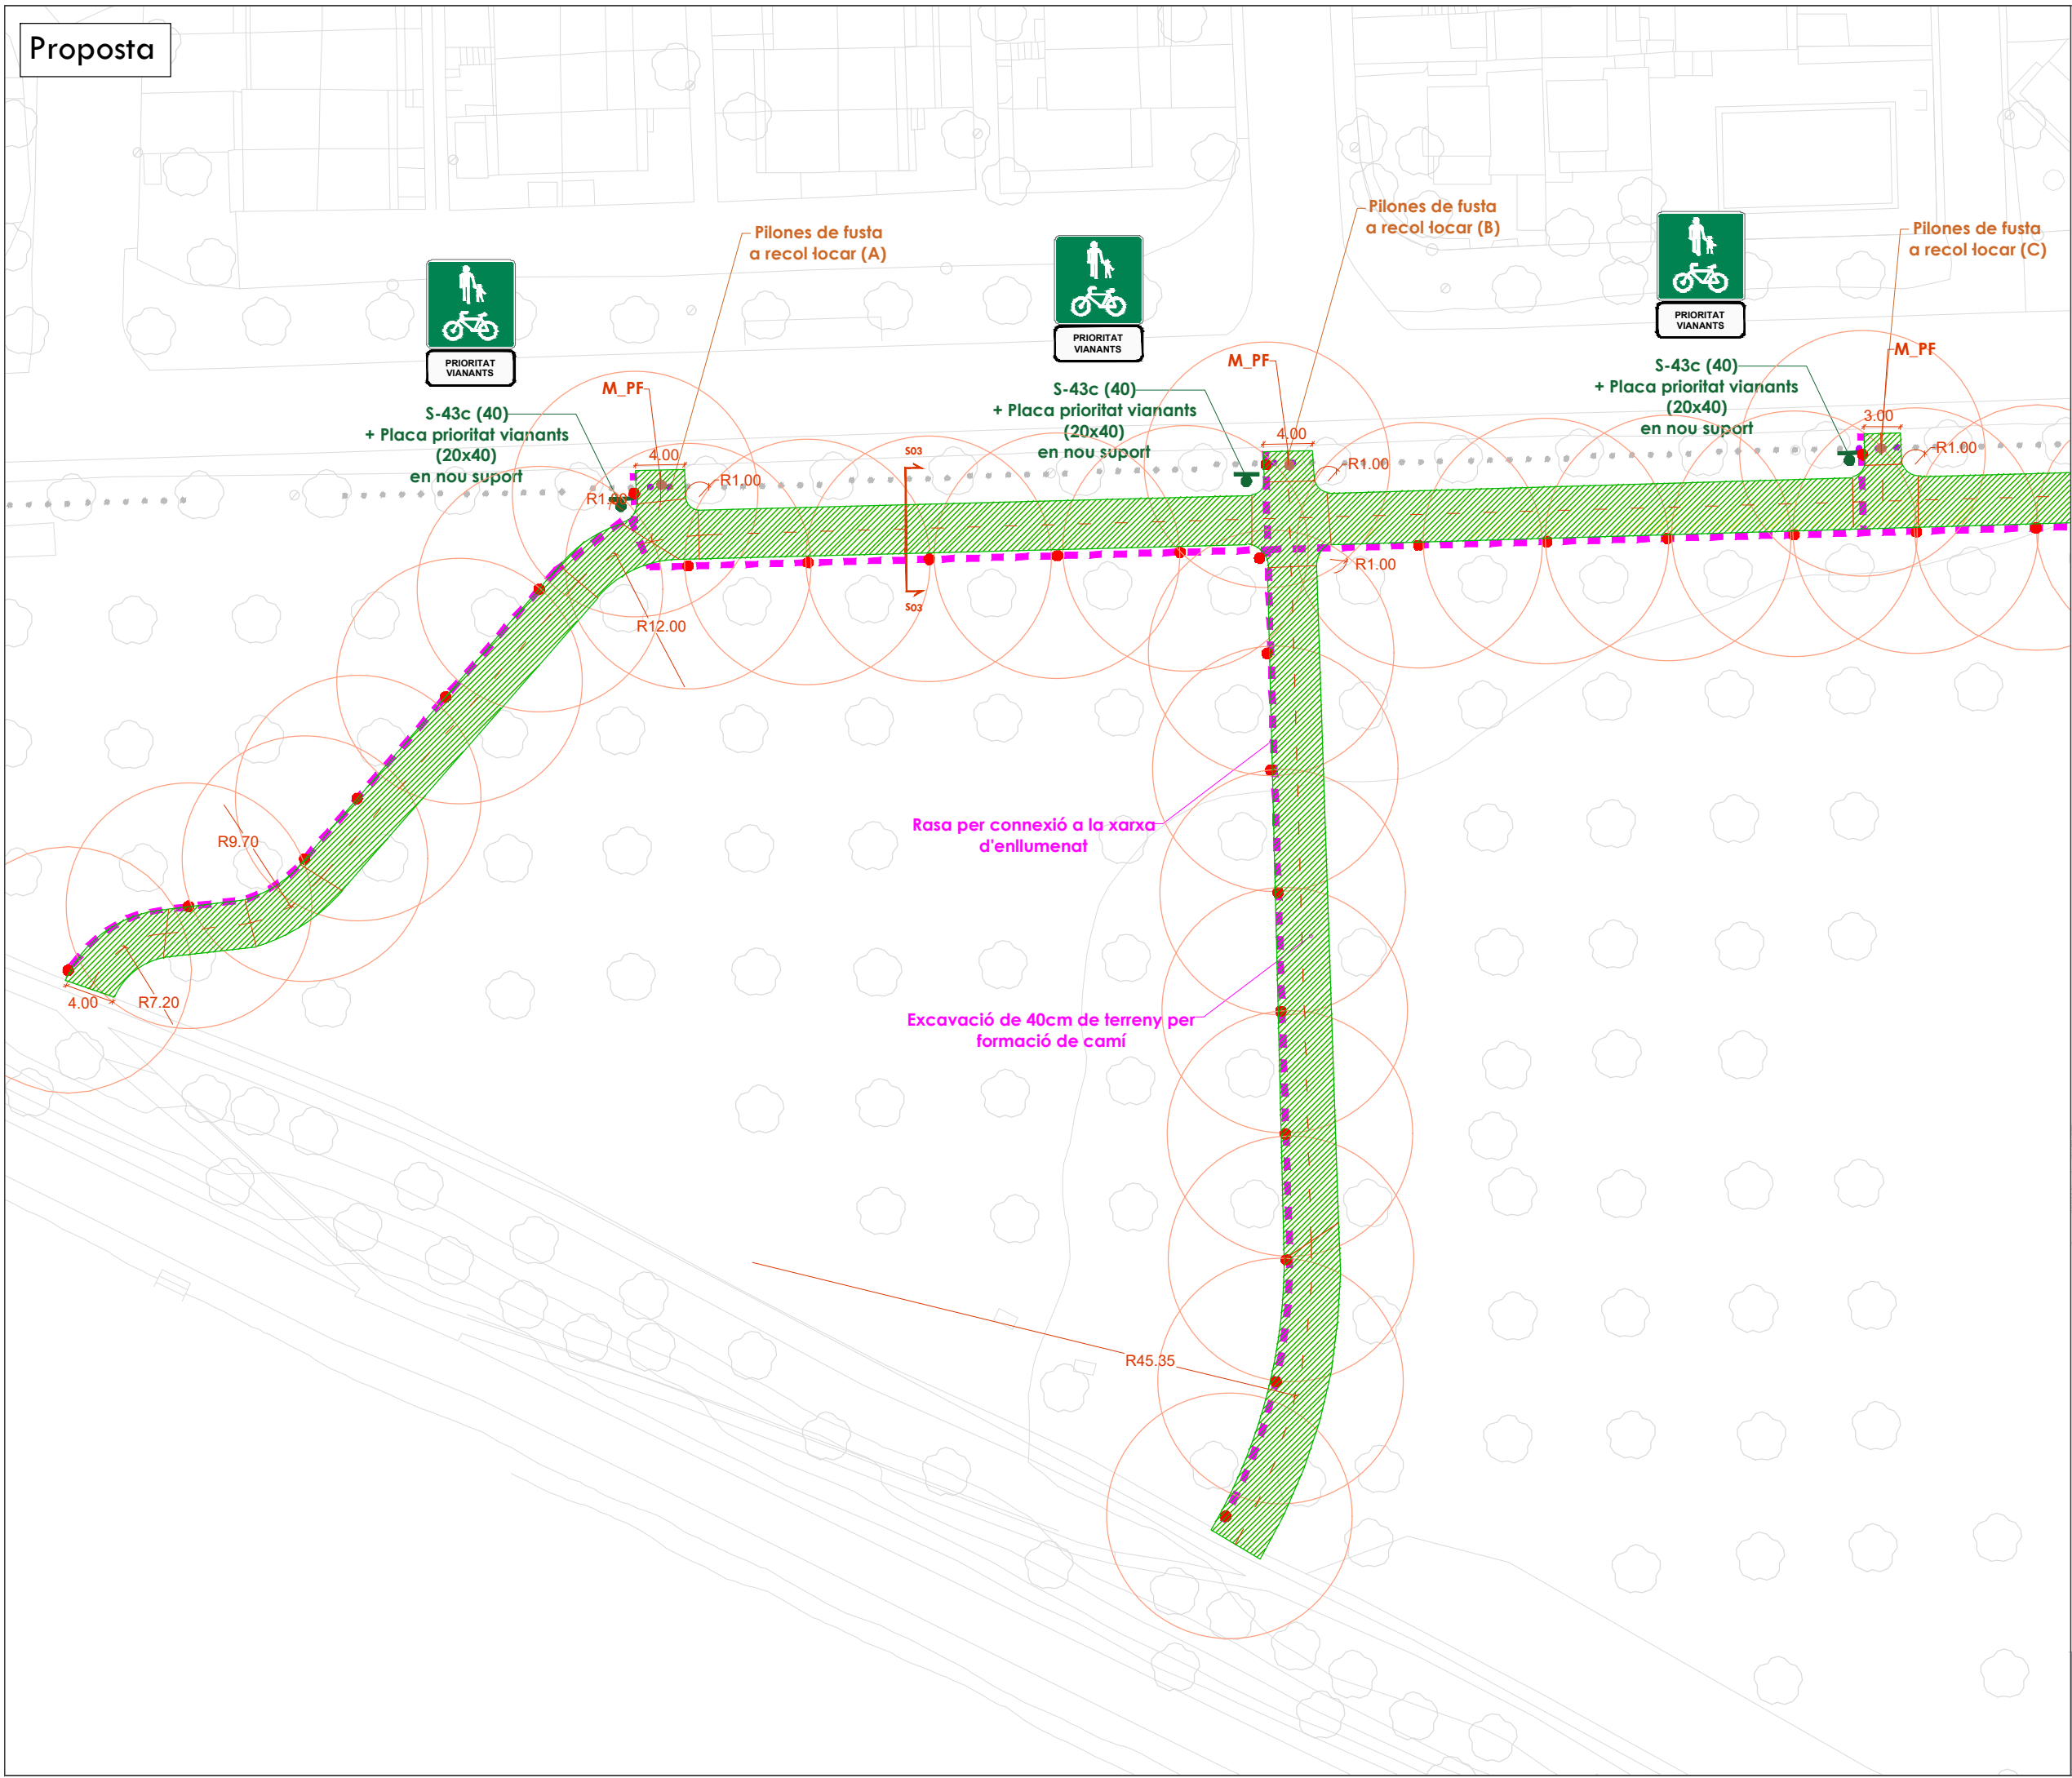

Projecte executiu de la millora de la connectivitat de la xarxa de camins de Castelló d'Empúries

Parc del Trabuc

Demolicions

Senyalització horitzontal

— Fresat de pintura

Senyalització vertical

■ Actuacions (veure anotacions al plànol)

Obra civil

■ Actuacions (veure anotacions al plànol)

Proposta

Senyalització horitzontal

■ Pintura blanca sobre asfalt
— Altres marques sobre asfalt

■ Pintura superficial antilliscant

Elements d'urbanització


● Pilona semiflexible vermella
■ Pilona de fusta
— Ancoratge bici "U invertida"
— Punt de recàrrega elèctric
○ Balisa LED

Senyalització vertical

■ Actuacions (veure anotacions al plànol)

Obra civil

■ Actuacions (anotacions al plànol)

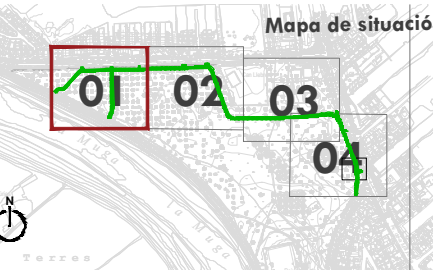

Autor del projecte:




Signat:

Carlos Domínguez Puig
ECCP - N° col·legiat: 33.401



Desembre 2024
A3 1:250

03.1.1
PT 01/04

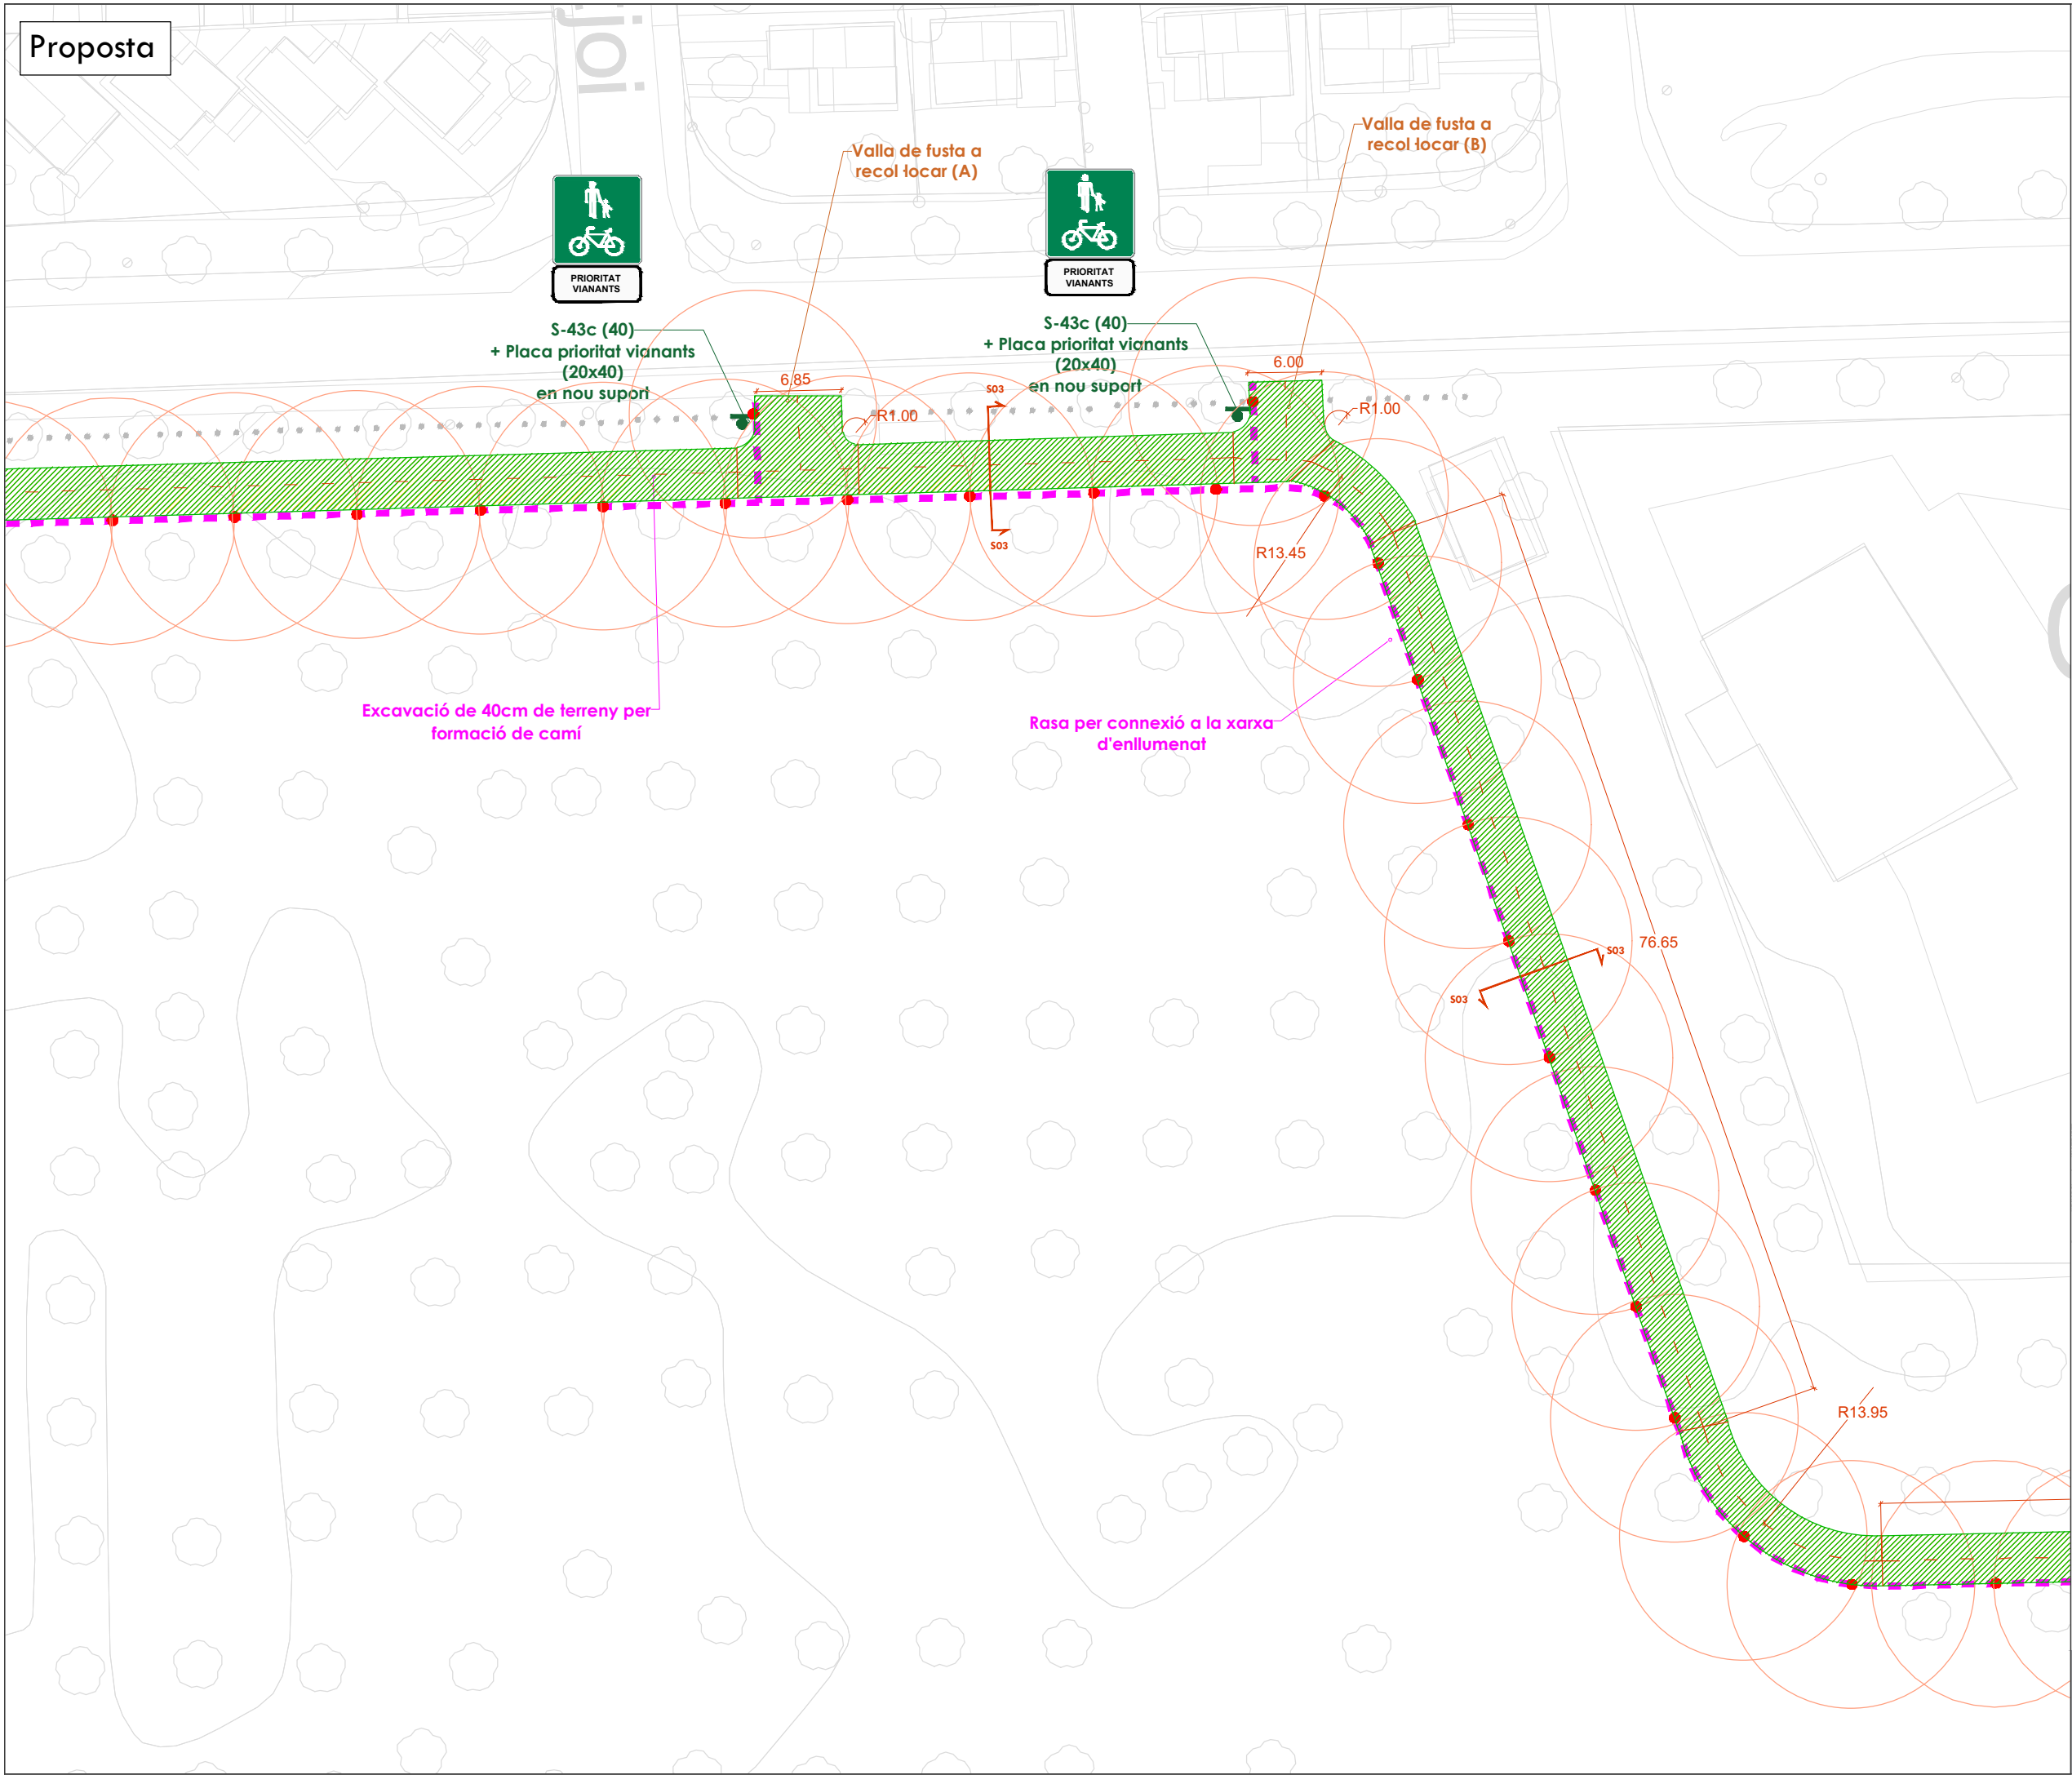

Projecte executiu de la millora de la connectivitat de la xarxa de camins de Castelló d'Empúries

Parc del Trabuc

Demolicions

Senyalització horitzontal

— Fresat de pintura

Senyalització vertical

■ Actuacions (veure anotacions al plànol)

Obra civil

■ Actuacions (veure anotacions al plànol)

Proposta

Senyalització horitzontal

■ Pintura blanca sobre asfalt
— Altres marques sobre asfalt
■ Pintura superficial antilliscant

Elements d'urbanització


● Pilona semiflexible vermella
■ Pilona de fusta
— Ancoratge bici "U invertida"
— Punt de recàrrega elèctric
○ Balisa LED

Senyalització vertical

■ Actuacions (veure anotacions al plànol)

Obra civil


■ Actuacions (anotacions al plànol)

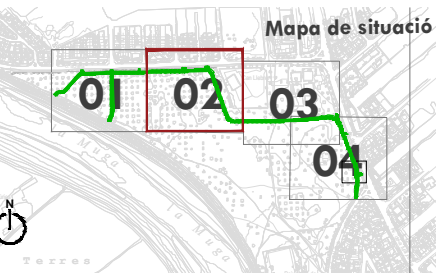

Autor del projecte:



Signat:

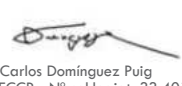


Carlos Domínguez Puig
ECCP - N° col·legiat: 33.401



Desembre 2024
A3 1:250

03.1.1
PT 02/04

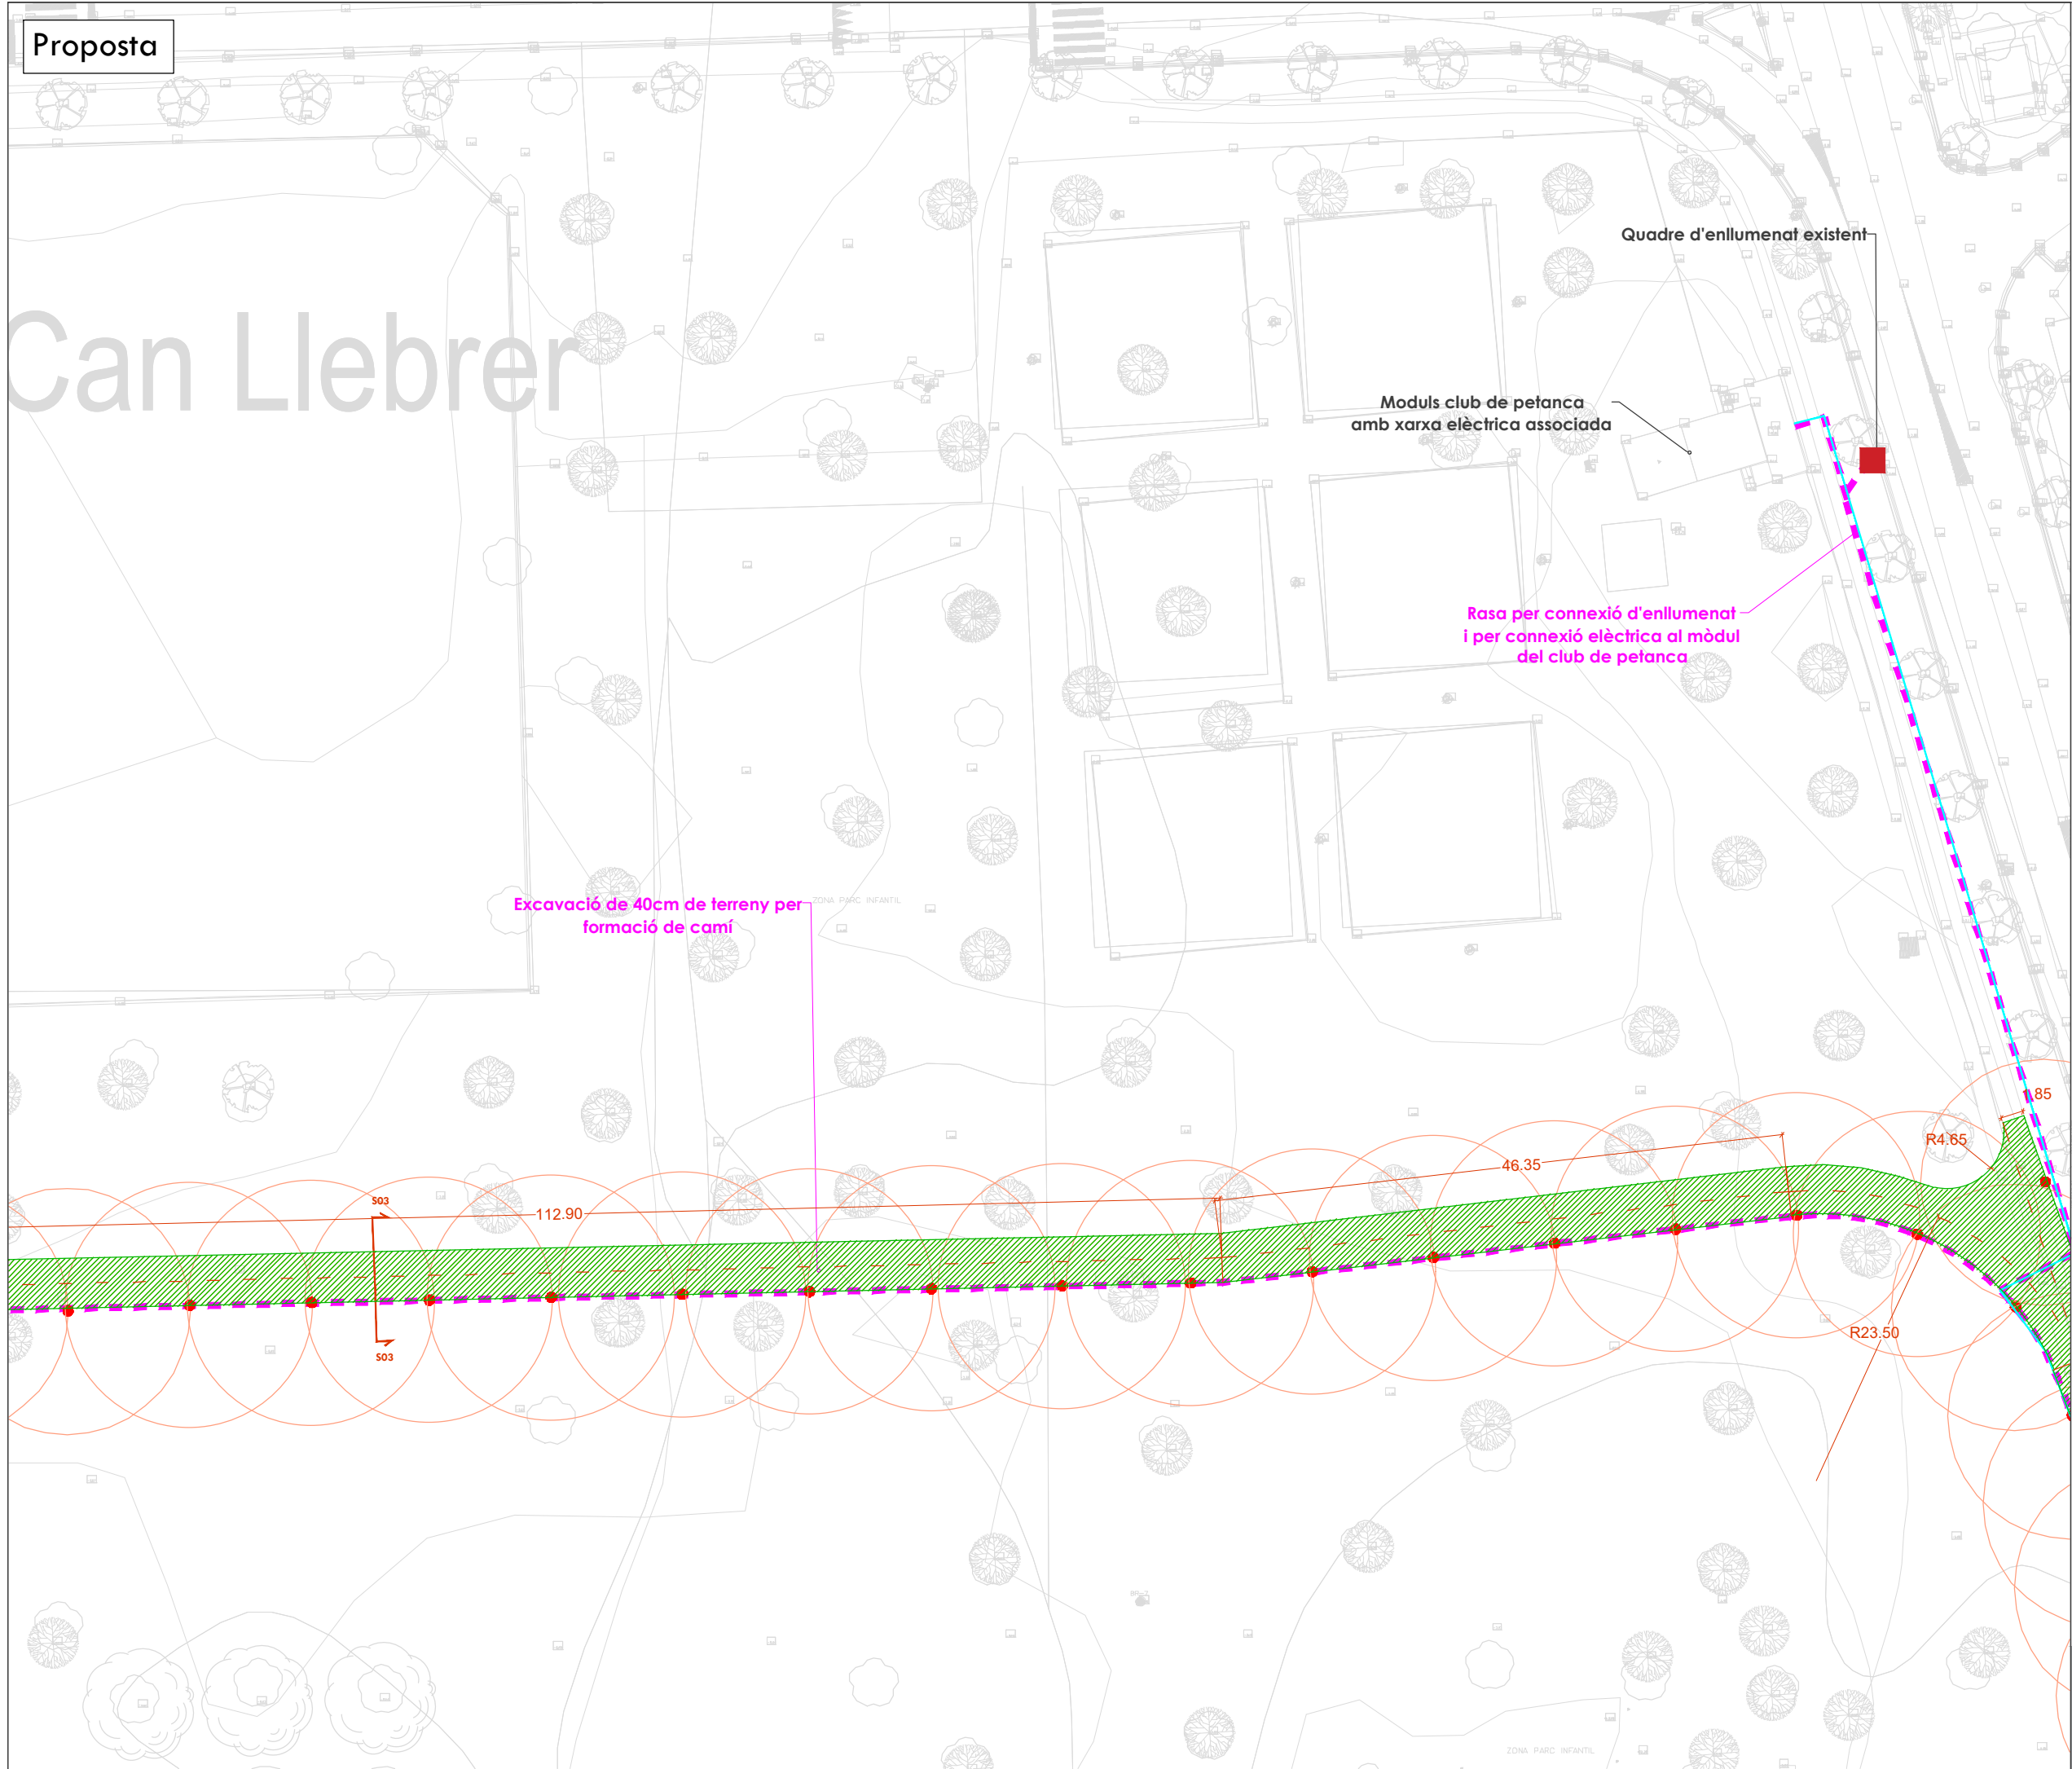

Proposta



Ajuntament de
Castelló d'Empúries

Projecte executiu de la millora
de la connectivitat de la xarxa
de camins de Castelló d'Empúries

Parc del Trabuc

Demolicions

Senyalització horitzontal

— Fresat de pintura

Senyalització vertical

■ Actuacions
(veure anotacions al plànol)

Obra civil

▨ Actuacions
(veure anotacions al plànol)

Proposta

Senyalització horitzontal

■ Pintura blanca sobre asfalt
— Altres marques sobre asfalt
■ Pintura superficial antilliscant

Elements d'urbanització

● Pilona semiflexible vermella
■ Pilona de fusta
— Ancoratge bici "U invertida"
■ Punt de recàrrega elèctric
○ Balisa LED


Senyalització vertical

■ Actuacions
(veure anotacions al plànol)

Obra civil

▨ Actuacions
(anotacions al plànol)

Mapa de situació

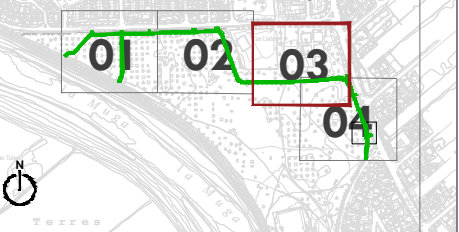

Financiado por
la Unión Europea
NextGenerationEU

Plan de
Recuperación,
Transformación
y Resiliencia

Autor del projecte:

Signat:


VAIC
MOBILITY

Carlos Domínguez Puig
ECCP - N° col·legiat: 33.401



Desembre 2024
A3 1:250

03.1.1
PT 03/04

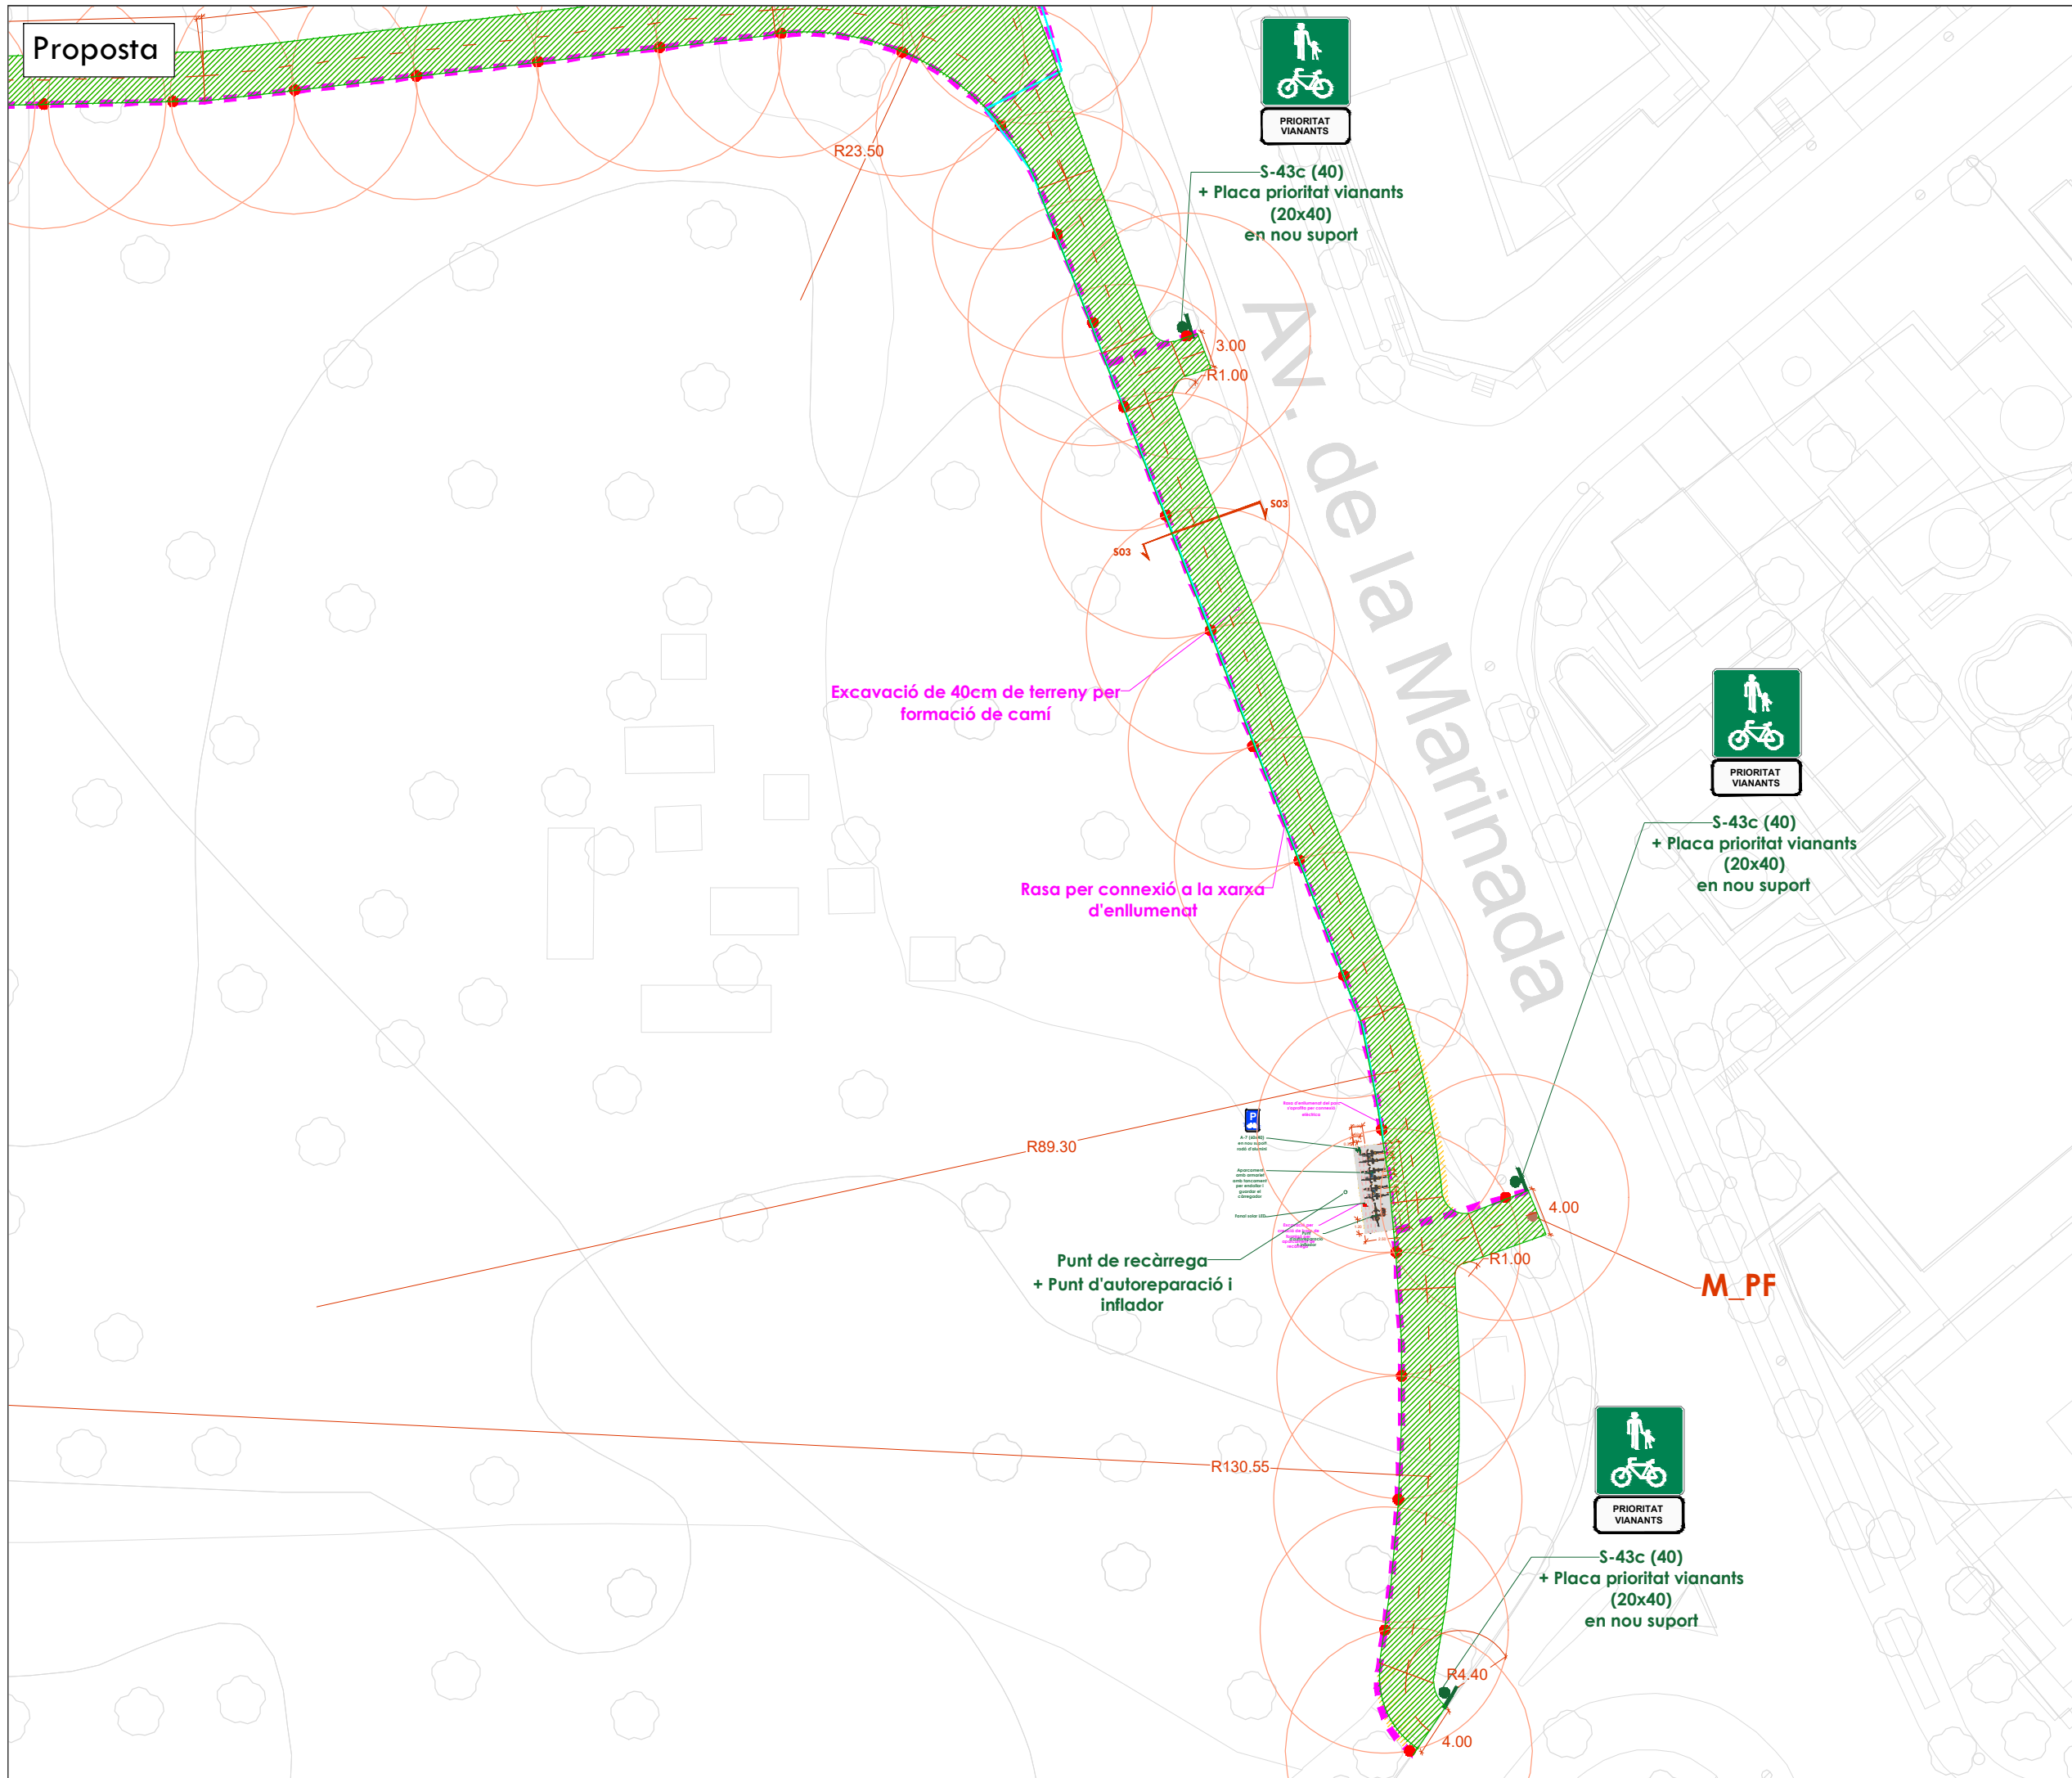

Ajuntament de
Castelló d'Empúries

Projecte executiu de la millora
de la connectivitat de la xarxa
de camins de Castelló d'Empúries

Parc del Trabuc

Demolicions

Senyalització horitzontal
Fresat de pintura

Senyalització vertical
Actuacions
(veure anotacions al plànol)

Obra civil
Actuacions
(veure anotacions al plànol)

Proposta

Senyalització horitzontal
Pintura blanca sobre asfalt
Altres marques sobre asfalt
Pintura superficial antilliscant

Elements d'urbanització
Pilona semiflexible vermella
Pilona de fusta
Ancoratge bici "U invertida"
Punt de recàrrega elèctric
Balisa LED

Senyalització vertical
Actuacions
(veure anotacions al plànol)

Obra civil
Actuacions
(anotacions al plànol)

Mapa de situació

Autor del projecte:

VAIC
MOBILITY

Signat:

Carlos Domínguez Puig
ECCP - N° col·legiat: 33.401

N

Desembre 2024
A3 1:250

03.1.1
PT 04/04