




T.M. de CASTELLÓ D'EMPÚRIES

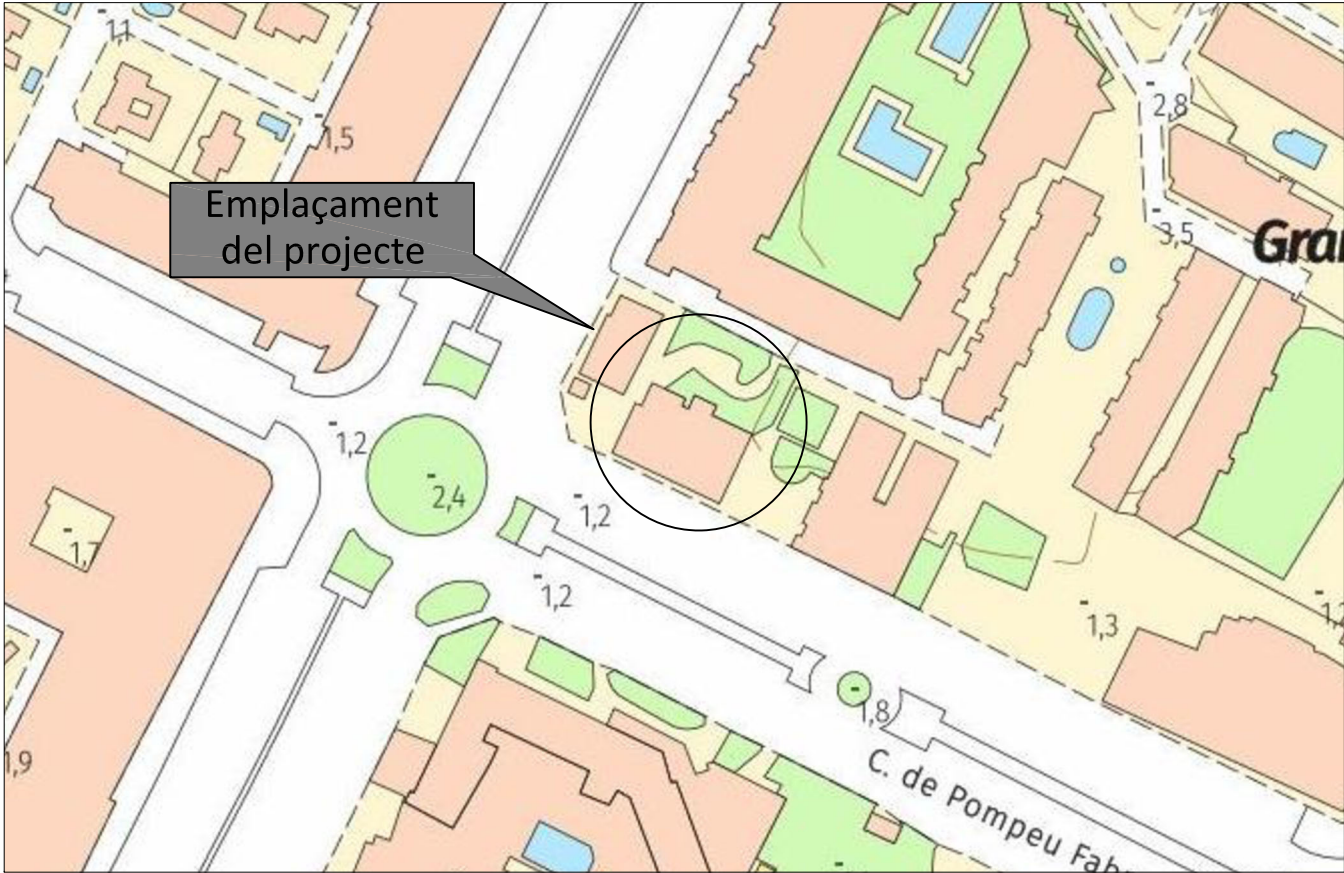

Titular:
AJUNTAMENT DE CASTELLÓ D'EMPÚRIES
PLAÇA JOC DE LA PILOTA, 1
17486 - CASTELLÓ D'EMPÚRIES (GIRONA)

Emplaçament:
DISPENSARI C.A.P. EMPURIABRAVA
C/POMPEU FABRA, S/N
EMPURIABRAVA
17486-CASTELLÓ D'EMPÚRIES

Títol:
PROJECTE EXECUTIU D'INSTAL·LACIÓ FOTOVOLTAICA
PER A AUTOCONSUM.
DISPENSARI C.A.P. EMPURIABRAVA

L'Enginyer Tècnic Industrial:
RAMON BOADELLA CEBRIAN
Col·legiat núm. 10.655
Girona


Designació:
SITUACIÓ / EMPLAÇAMENT




Escala: S/E






GRÀFIQUES

Data: Novembre 2024
Fitxer: 073M-SE-01

Núm. plànol:
01

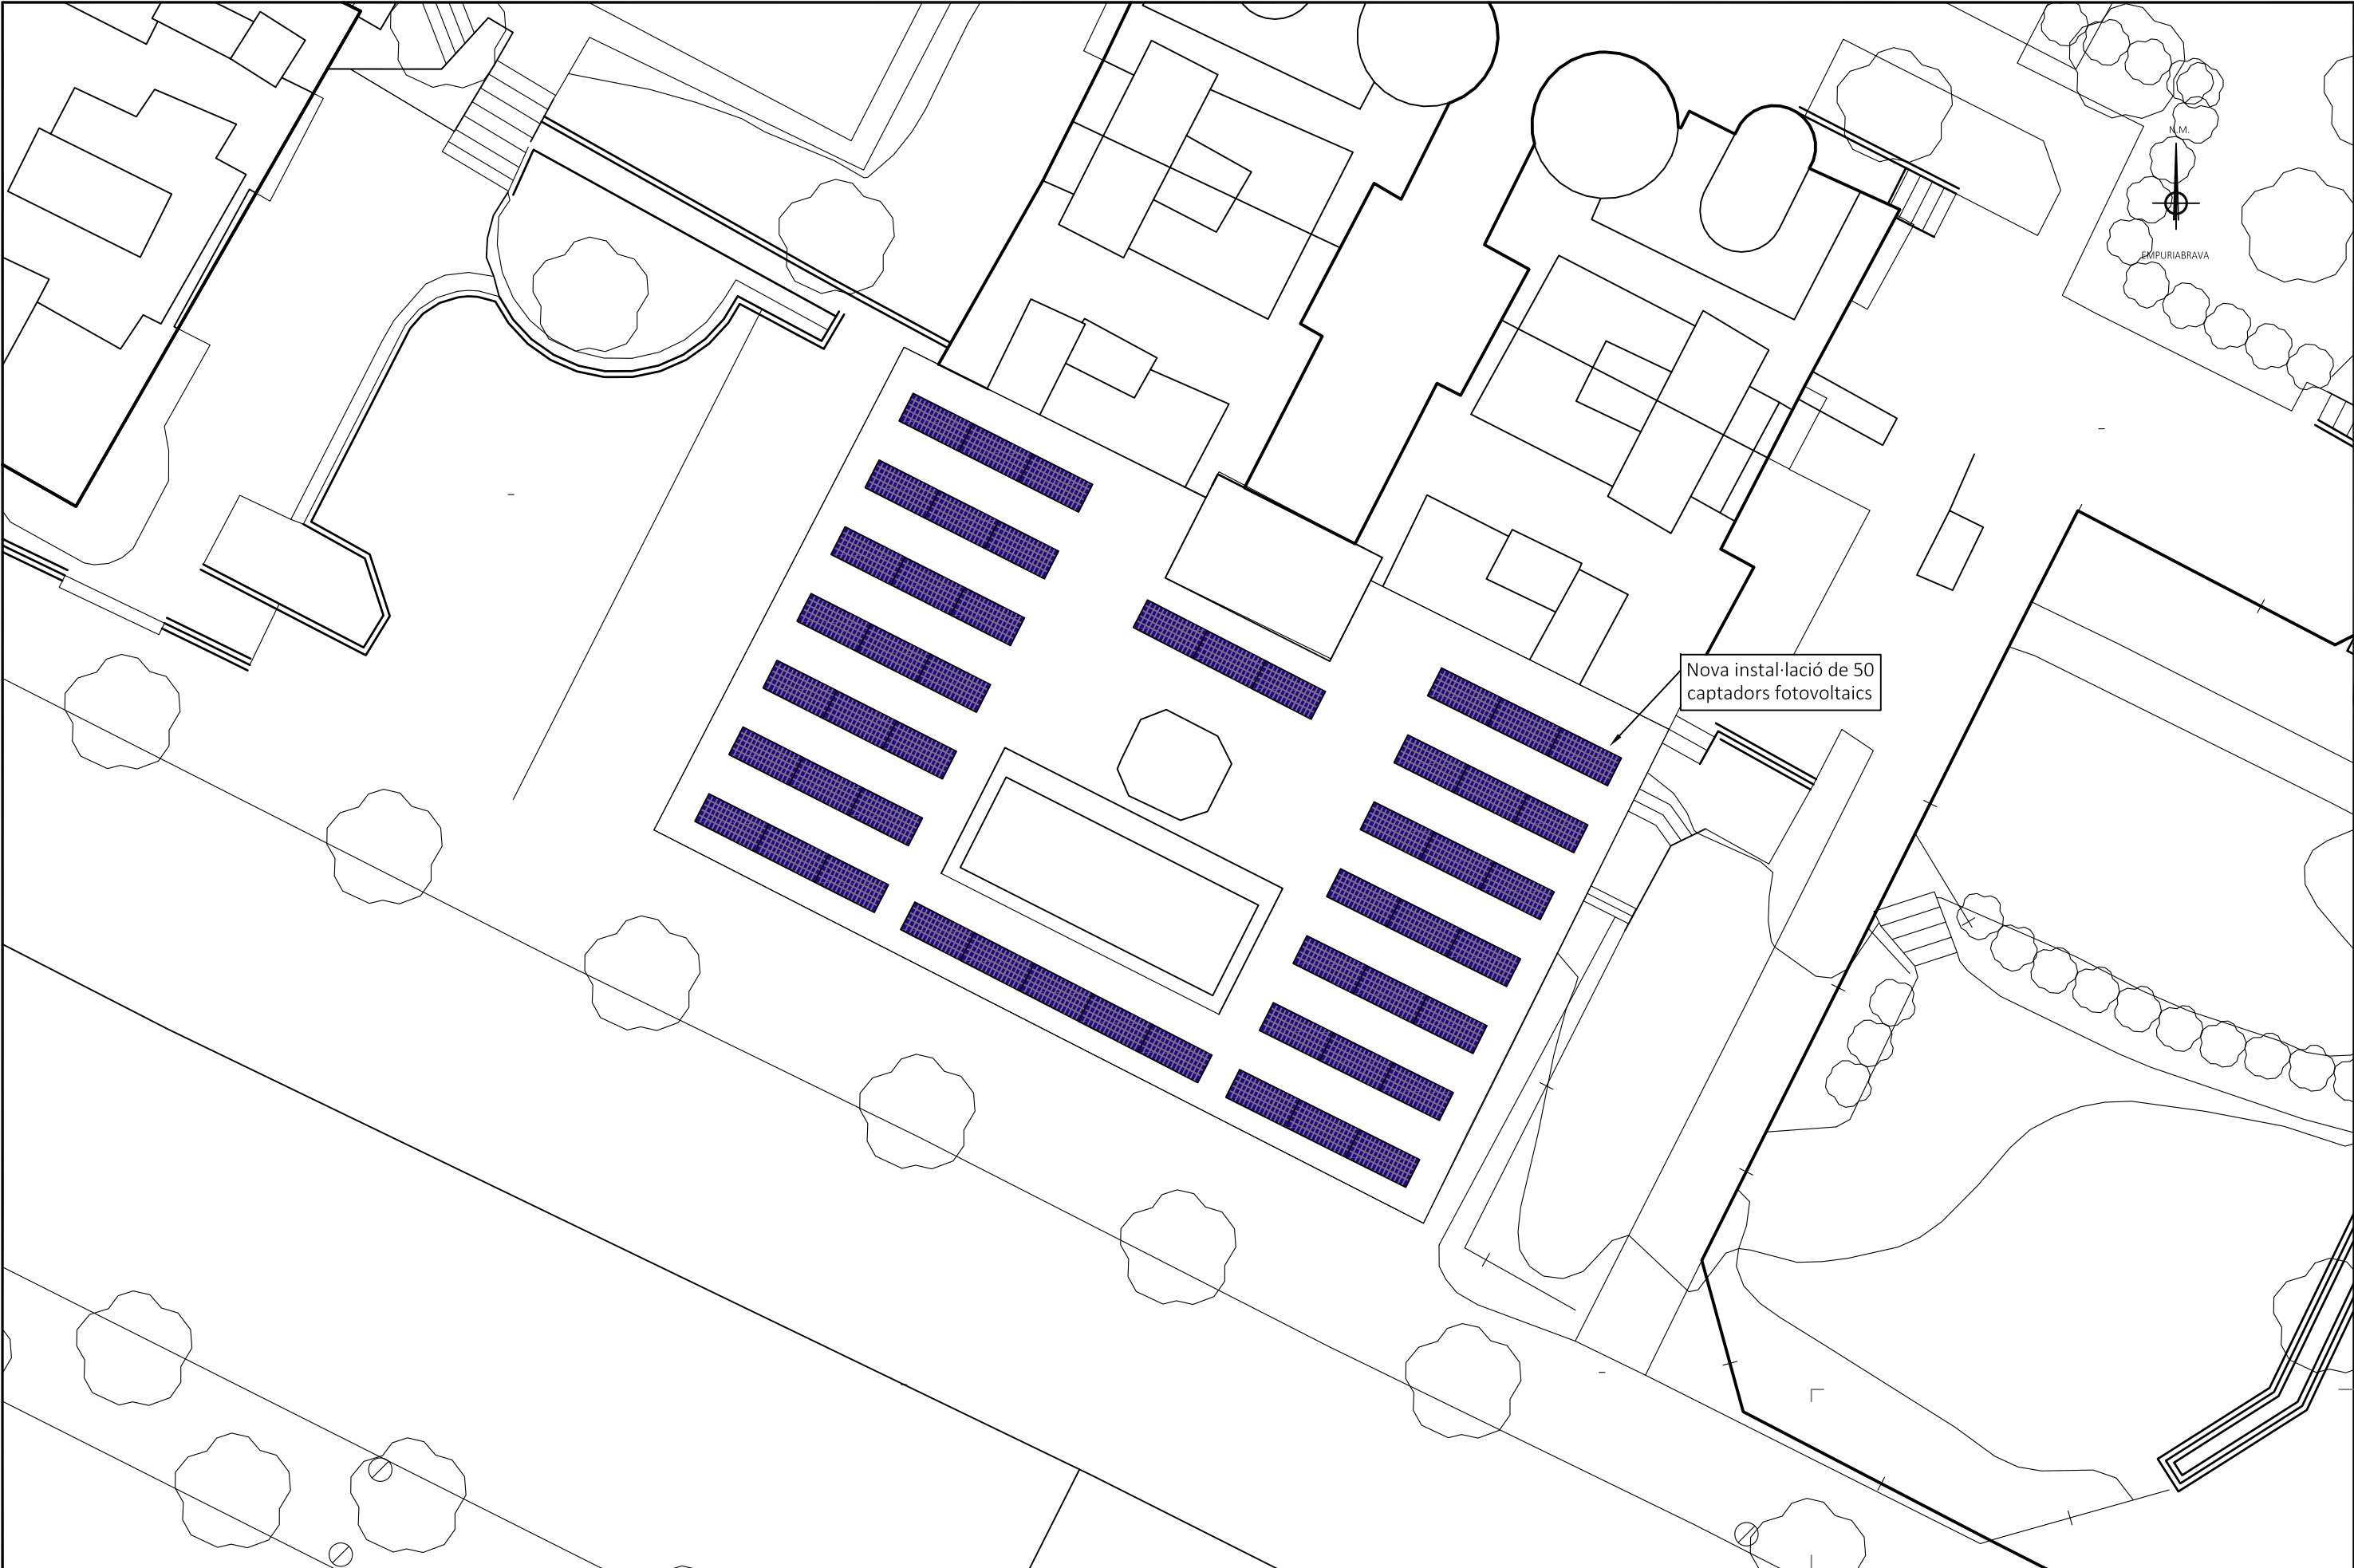

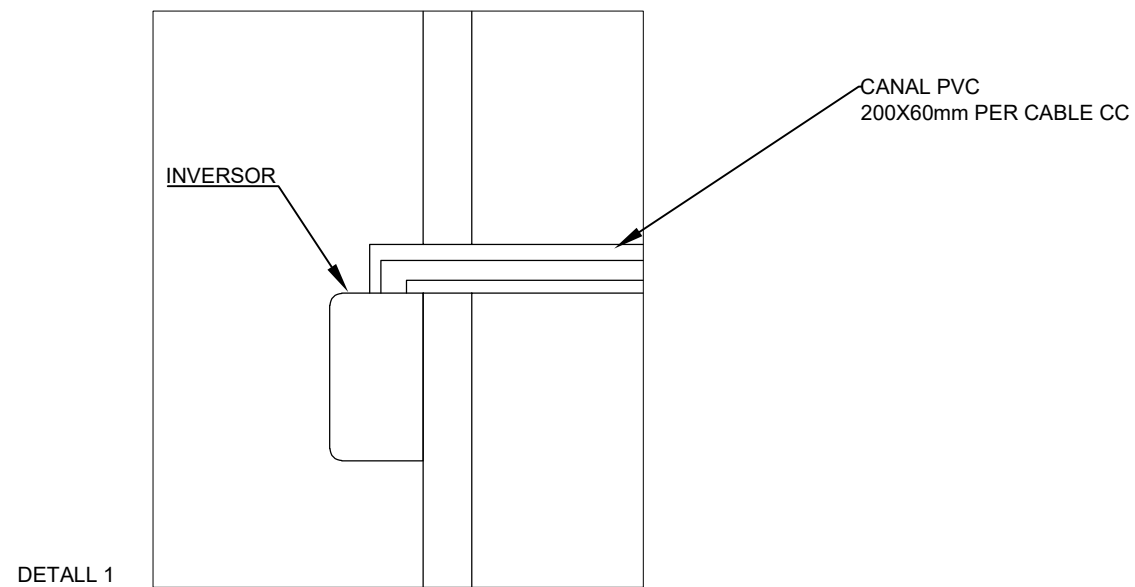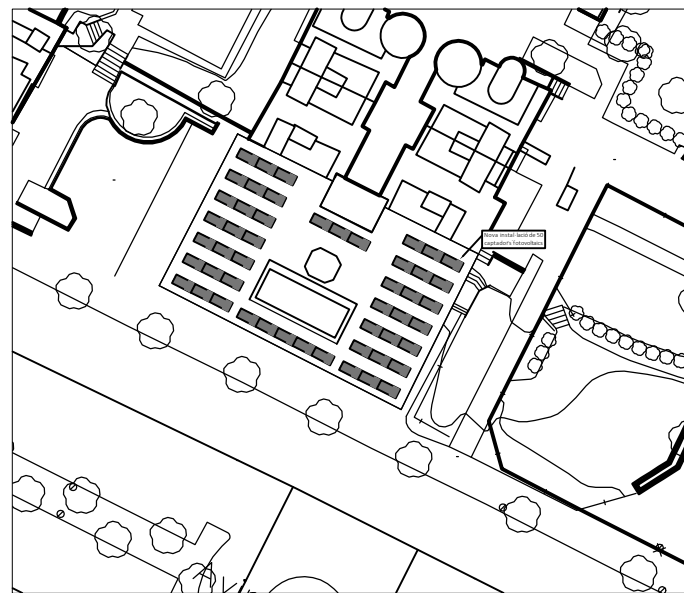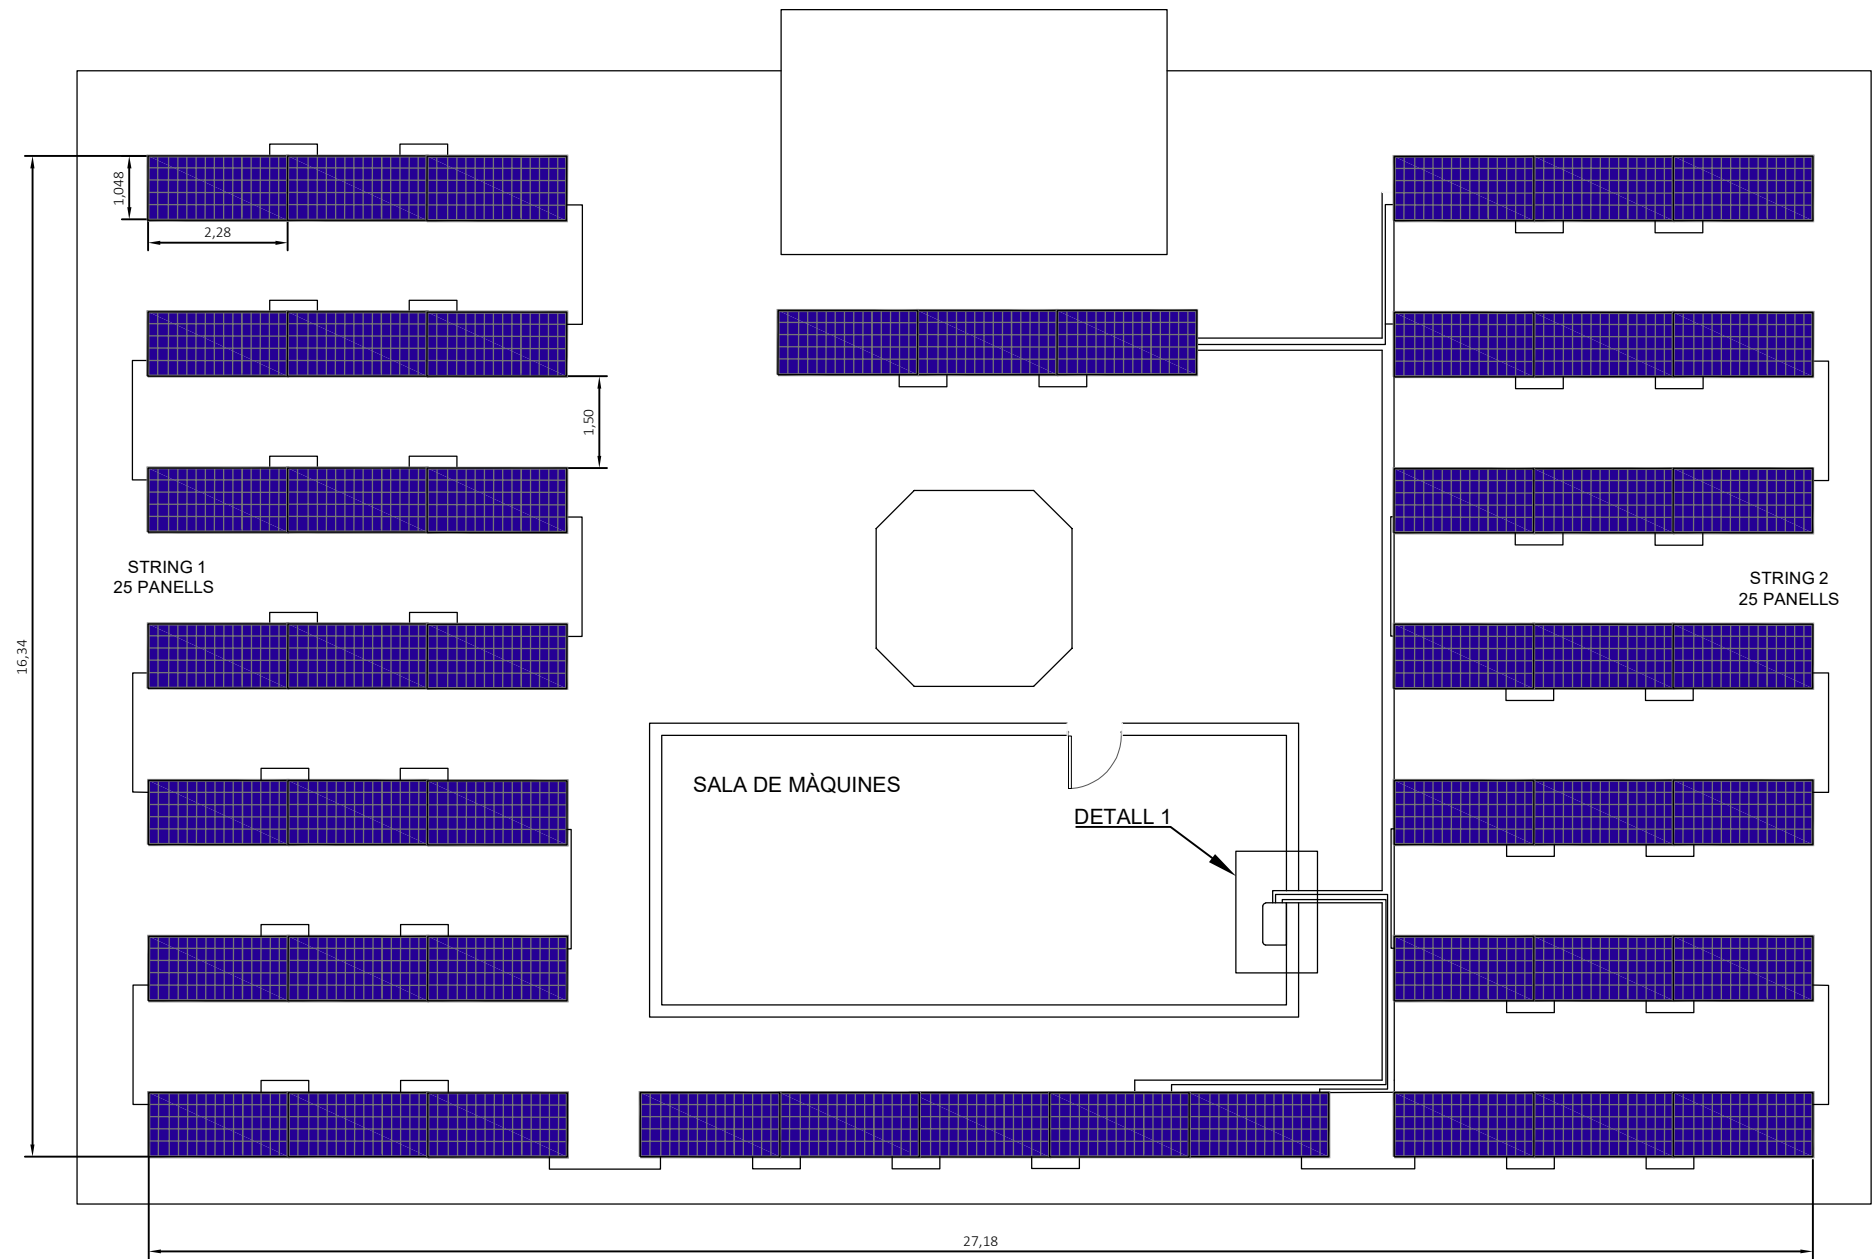

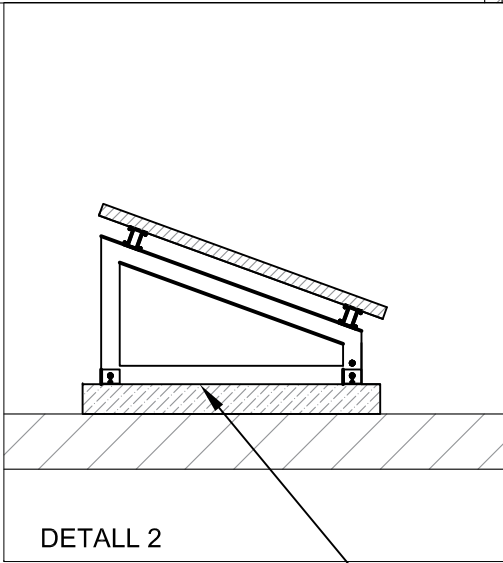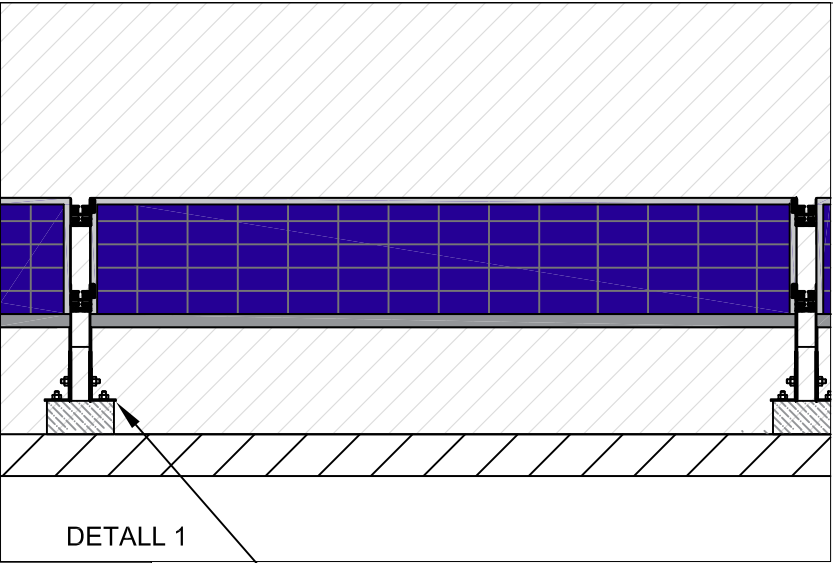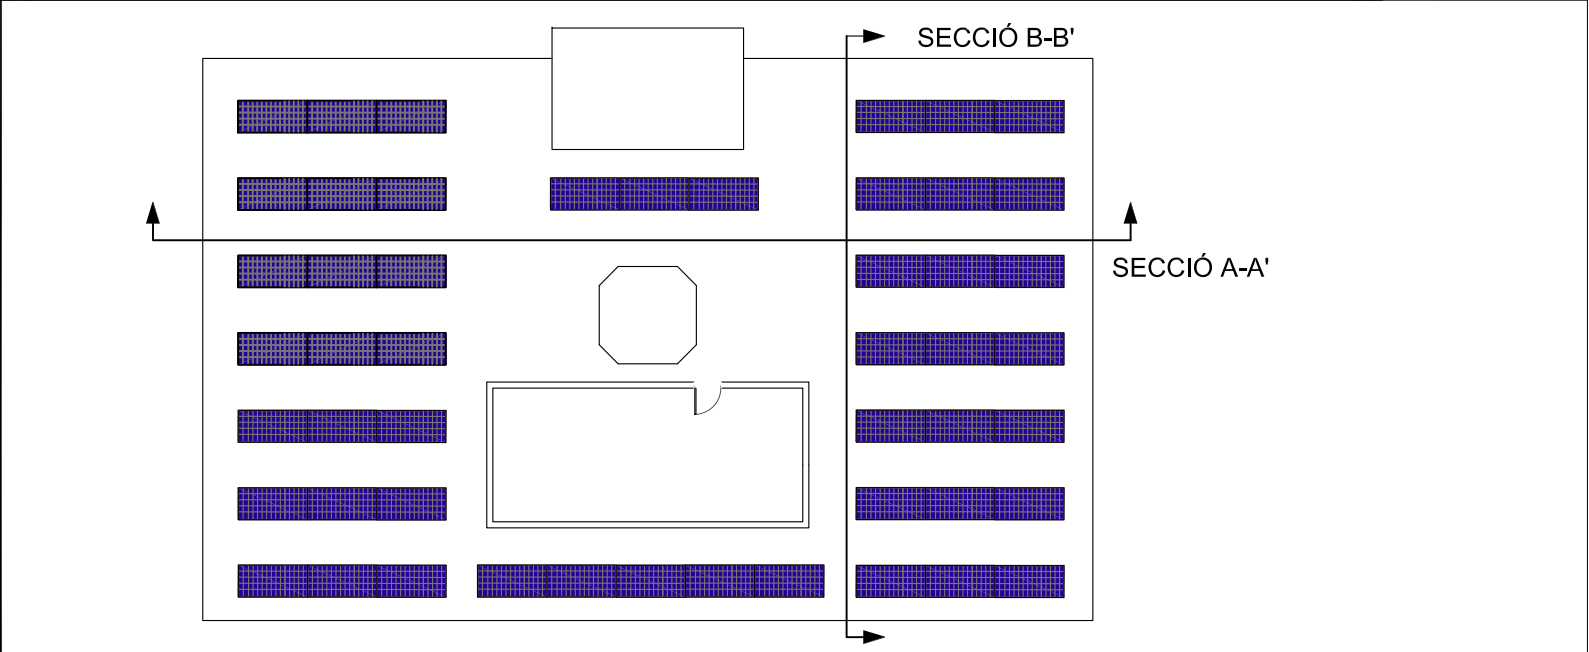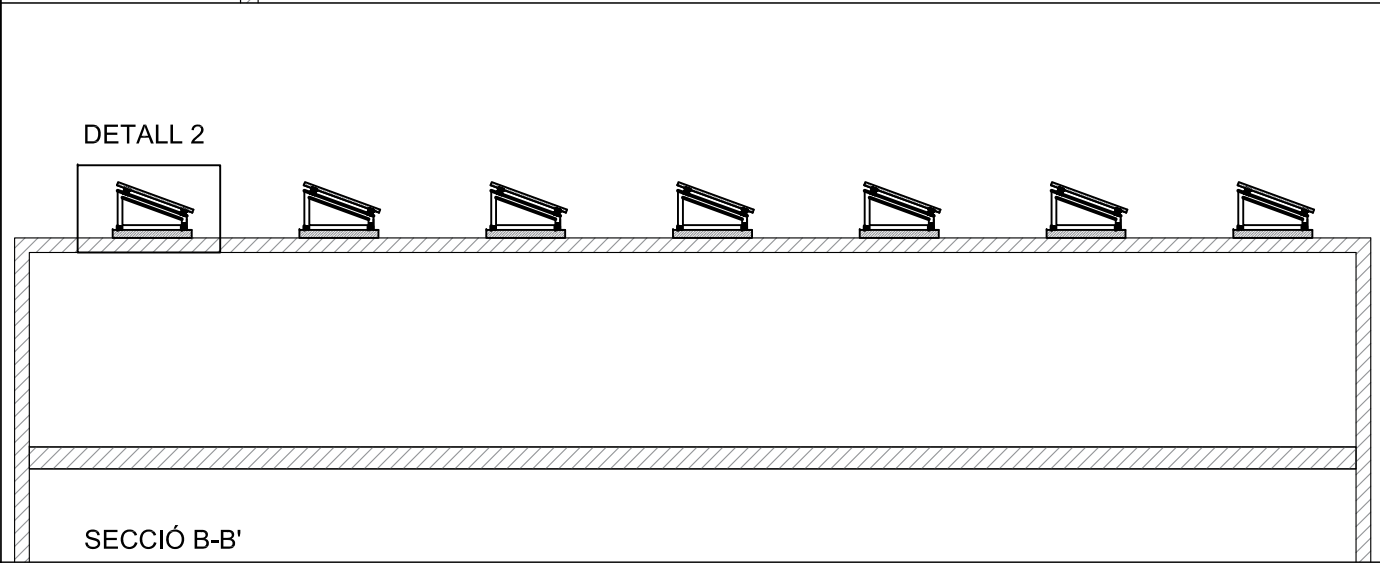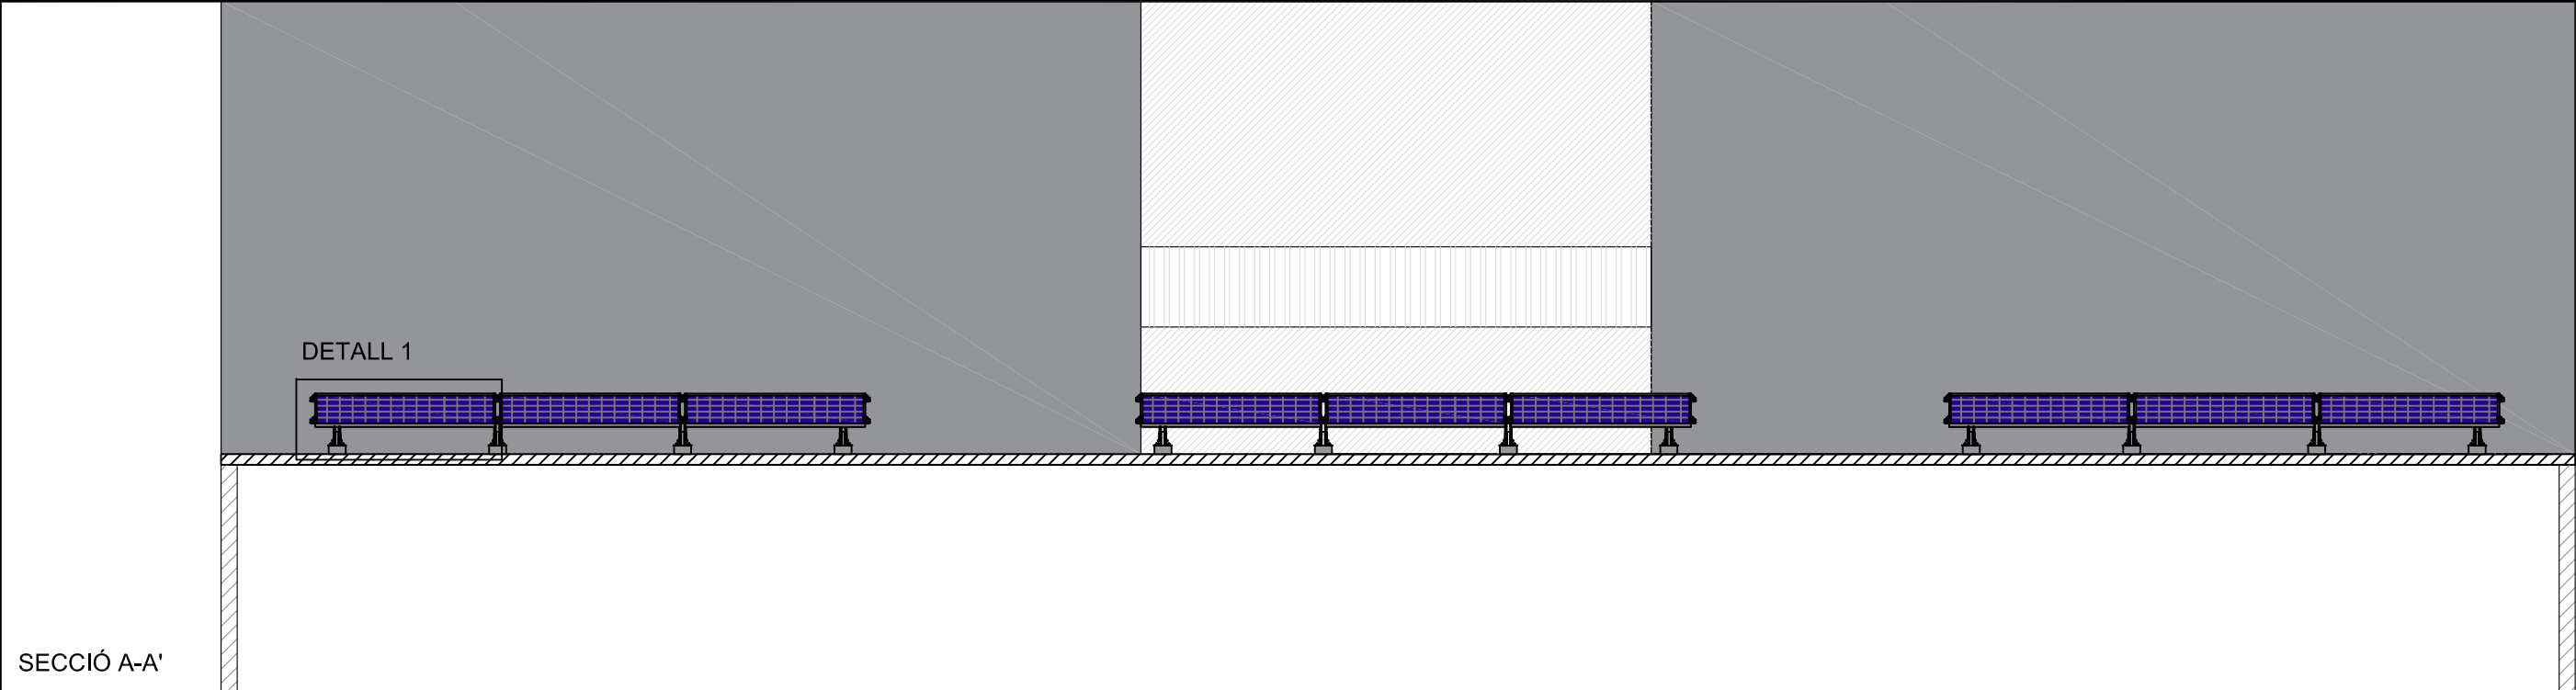

Llast de formigó
100x20x10cm de 42kg
per estructura metàl·lica
col·locada sobre terrat

Estructura metàl·lica
ancorada sobre llast

