




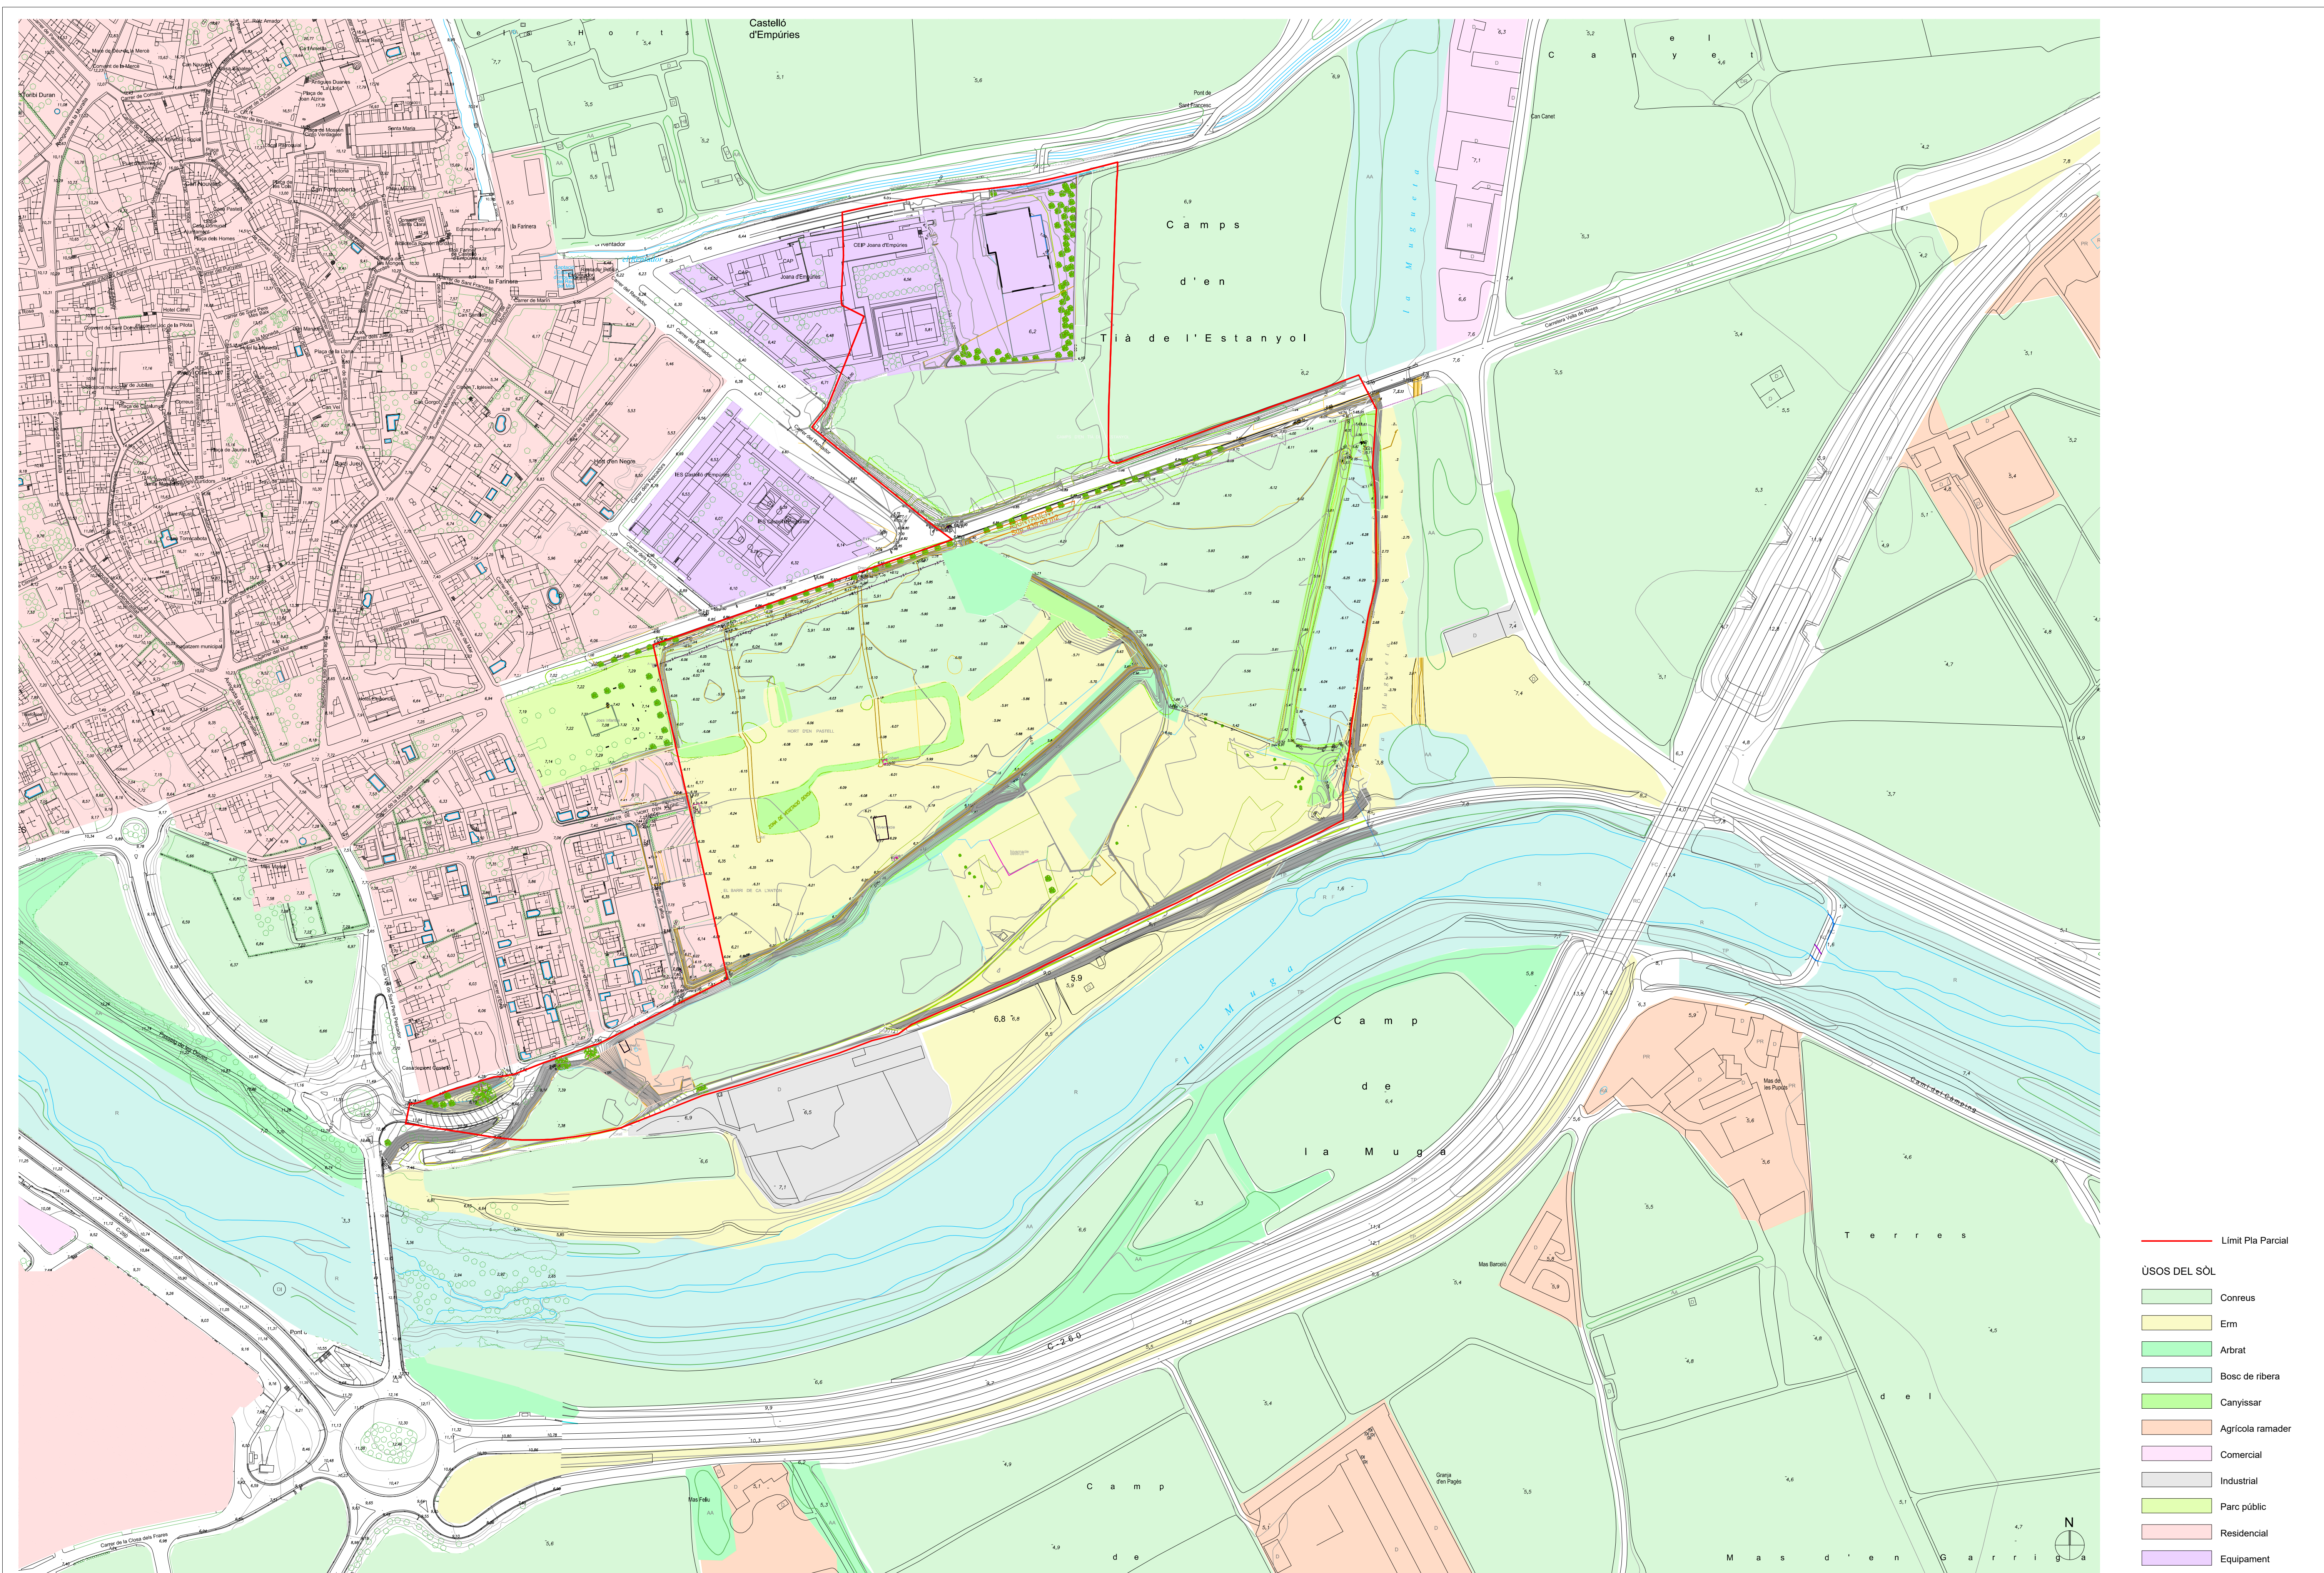

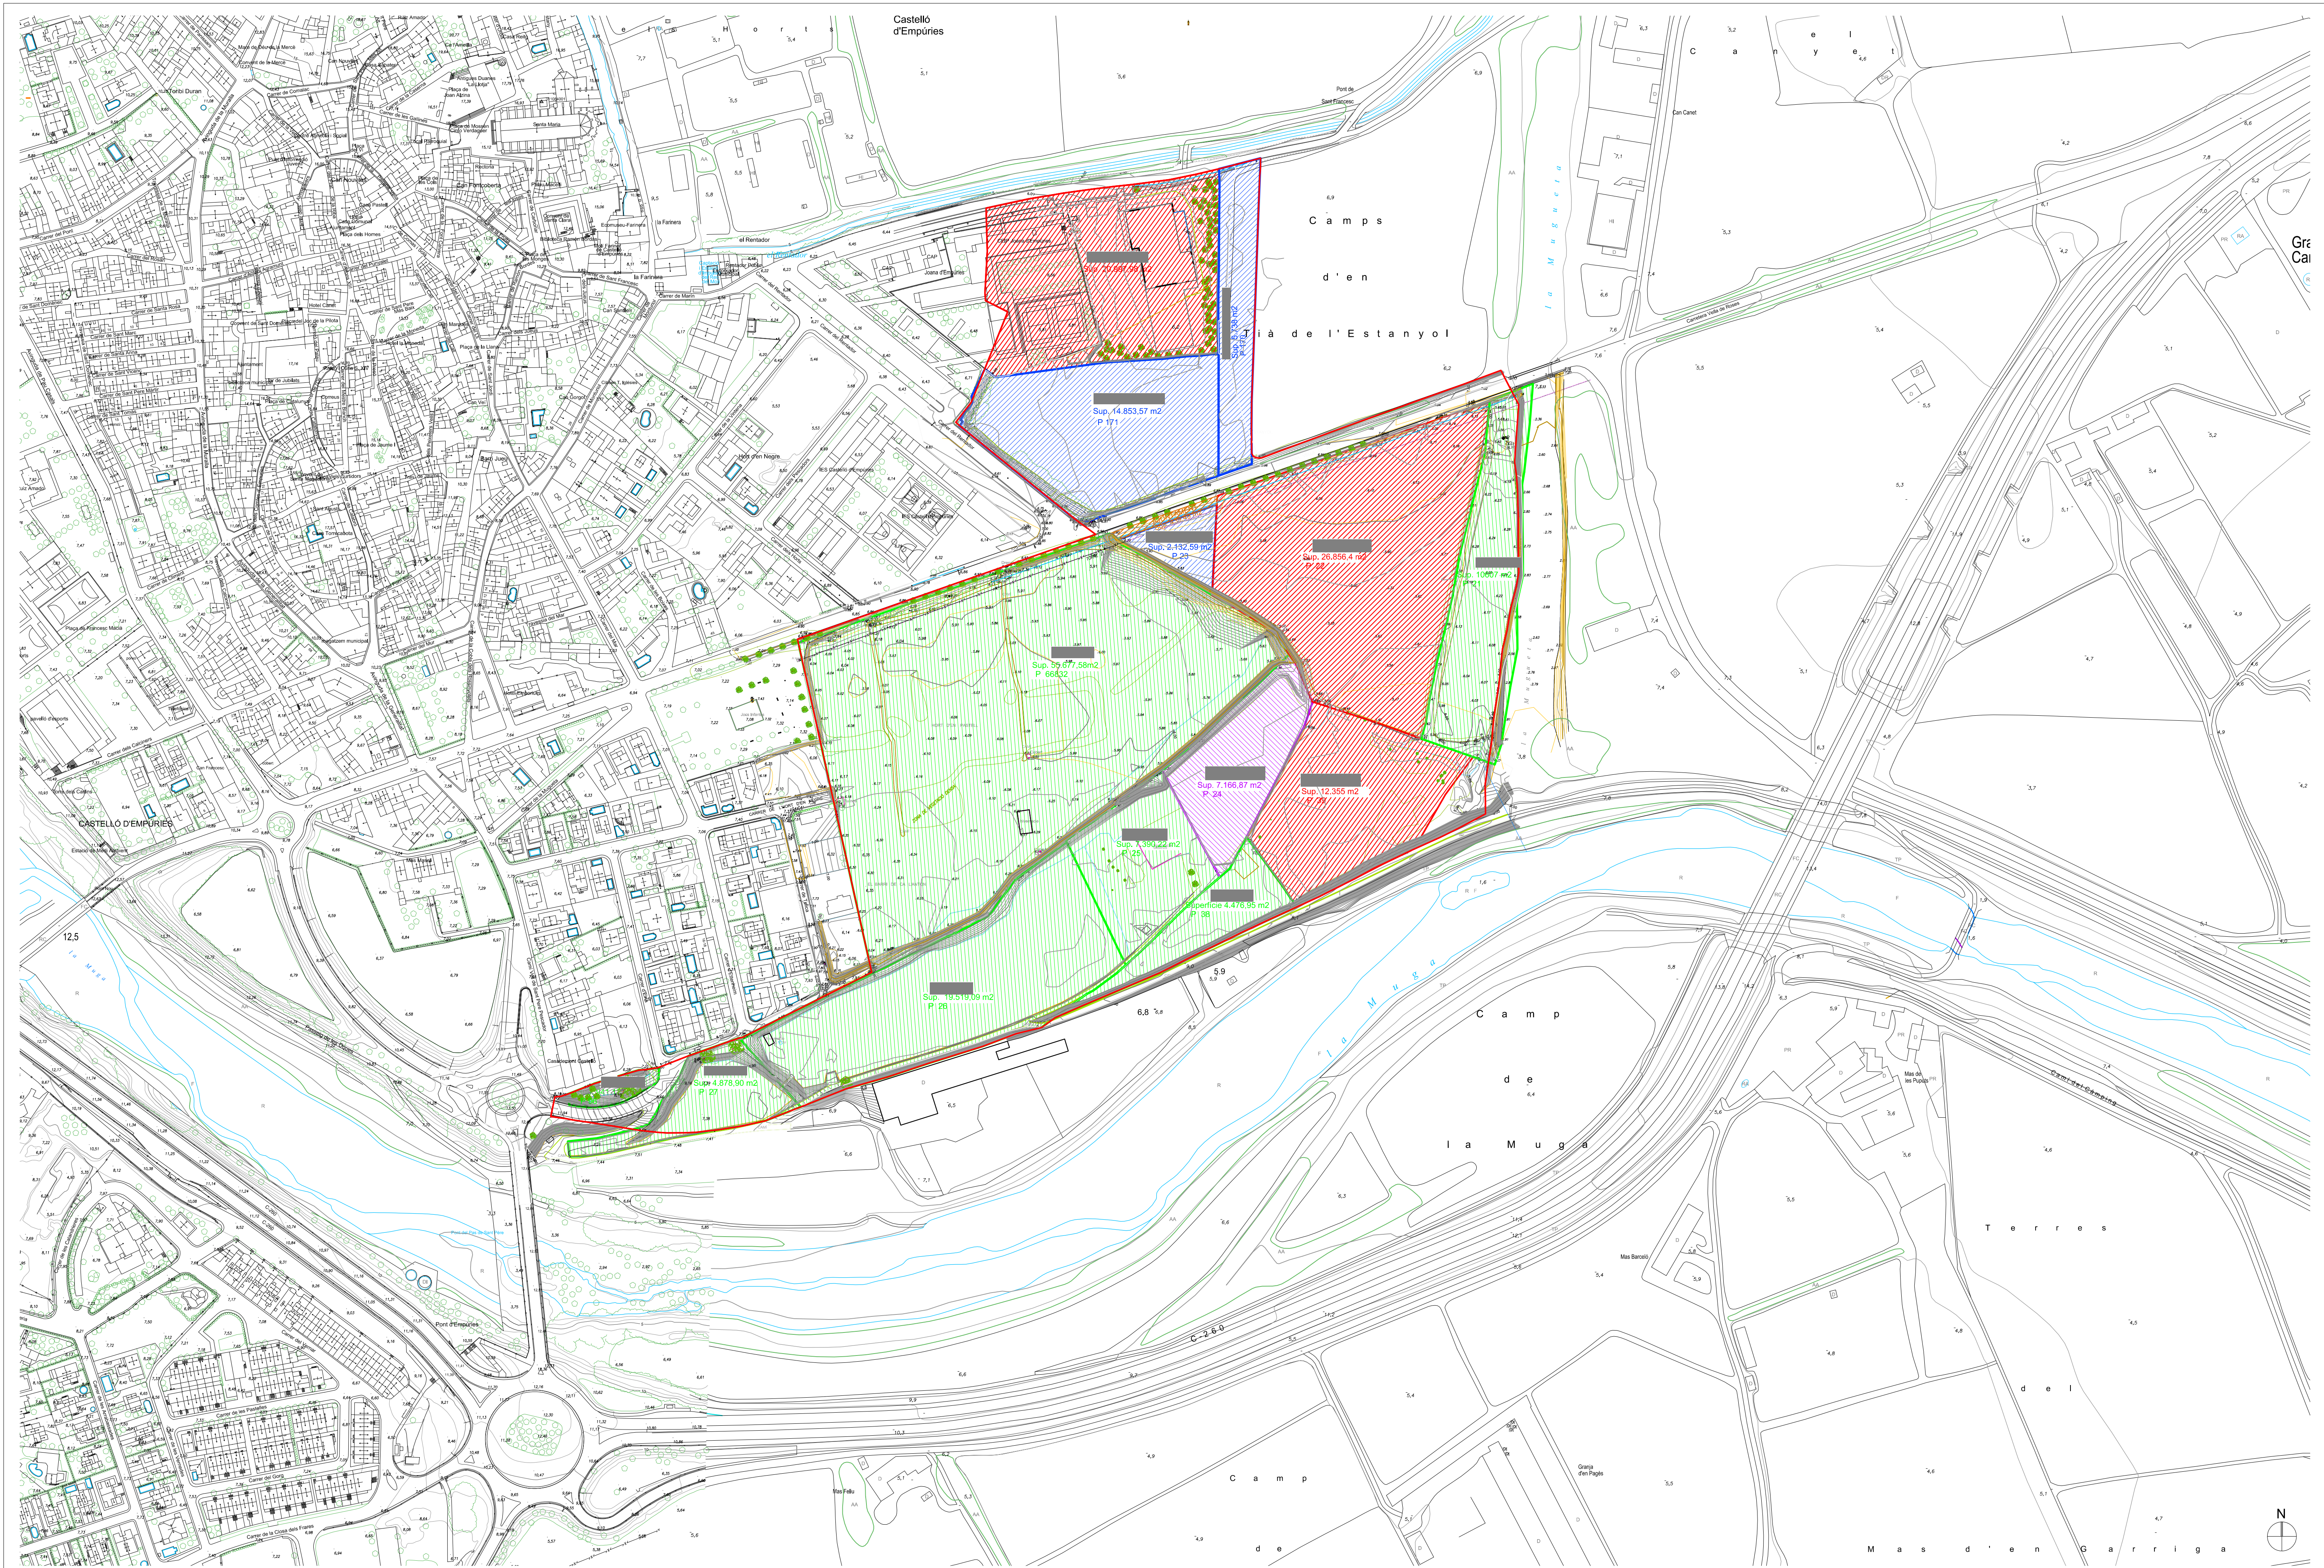

PROMOTOR Junta de compensació del Pla Parcial Urbanístic núm 2 "Hort d'en Negre / Tià de l'Estanyol"	TÍTOL DEL PROJECTE PLA PARCIAL URBANÍSTIC "PPU-2 HORT D'EN NEGRE / TIÀ DE L'ESTANYOL" - text refós - CASTELLÓ D'EMPÚRIES -	CLAU 1374 land up Plaça Clarà, 10, 4art, 1 ^a -17800 OLOT/ email: miquel.capdevila@land-up.net/ Telèfon 972 26 29 01	miq miquel capdevila bassols / arqte neus roca cambras / arqta col·laboradora ESCALA A1 1/2000 ESCALA A3 1/4000 PLÀNOL INFORMATIU PARCEL·LACIÓ I CADASTRE ACTUAL ARXIU: 1374 Pla Parcial 2019.dwg	Nº DEL PLÀNOL 04 DATA FEBRER-22
---	---	---	---	--

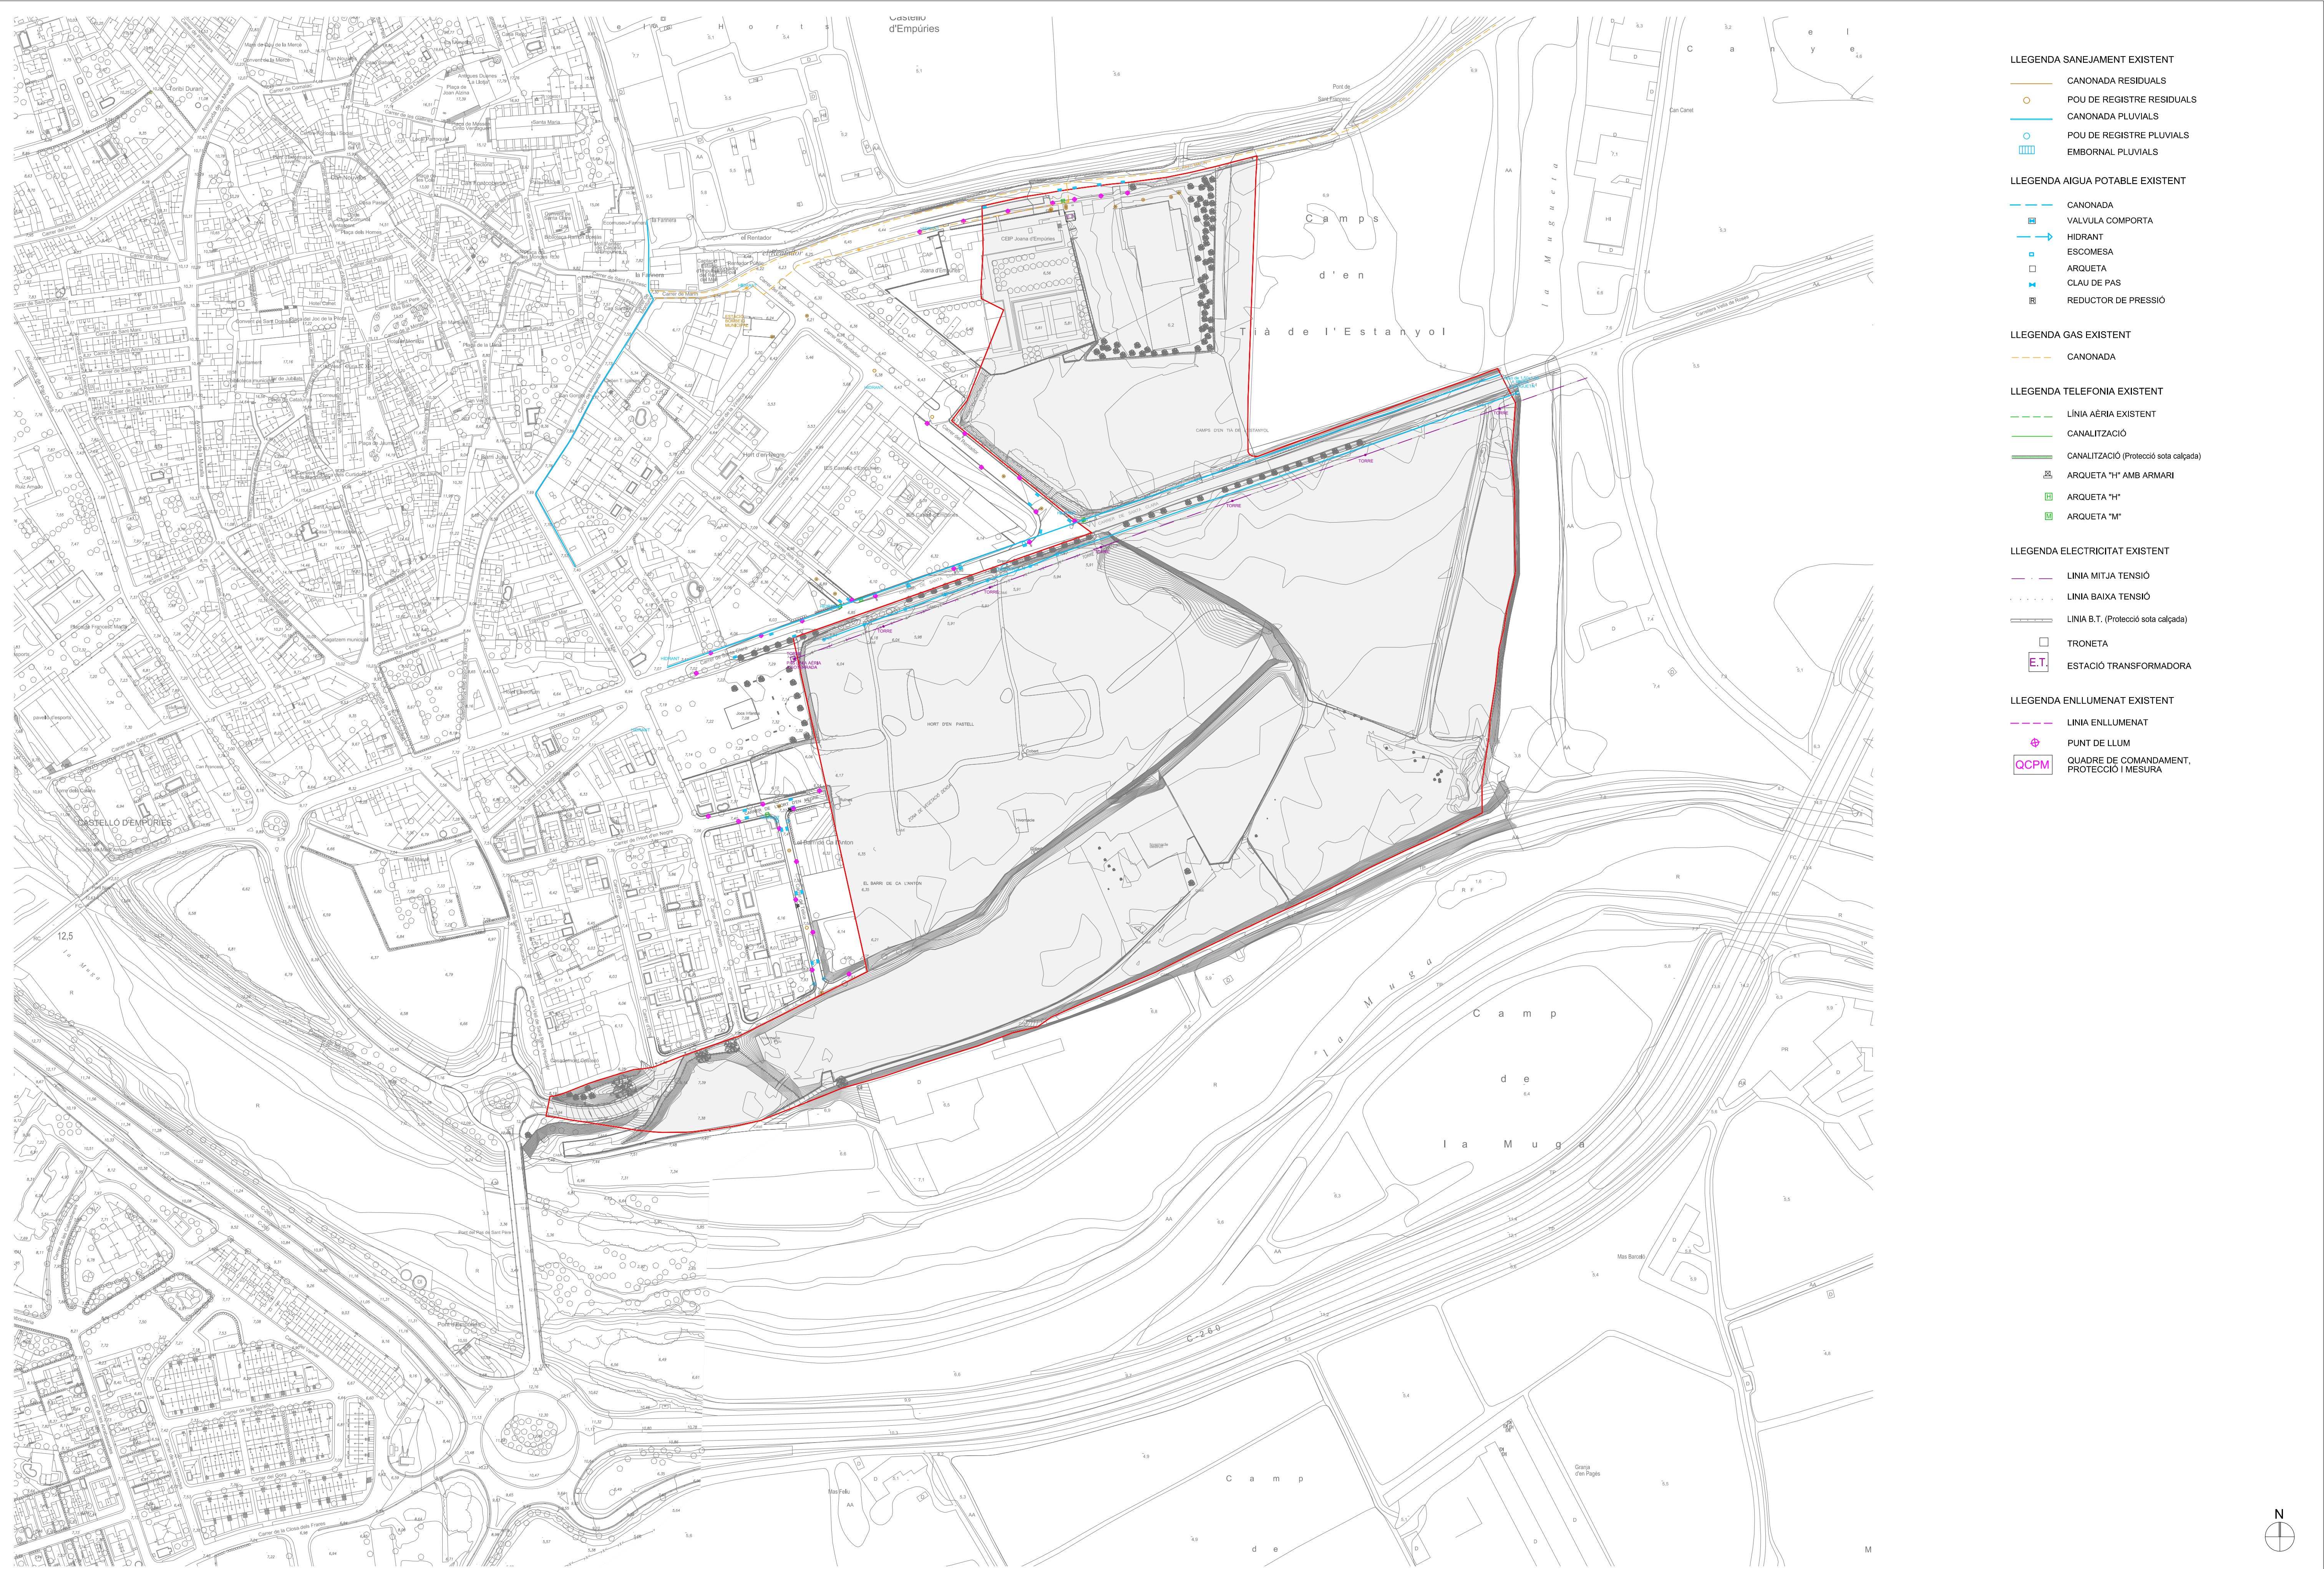

LLEGENDA SANEJAMENT EXISTENT

- CANONADA RESIDUALS
- POU DE REGISTRE RESIDUALS
- CANONADA PLUVIALS
- POU DE REGISTRE PLUVIALS
- EMBORNAL PLUVIALS

LLEGENDA AIGUA POTABLE EXISTENT

- CANONADA
- VALVULA COMPORTA
- HIDRANT
- ESCOMESA
- ARQUETA
- CLAU DE PAS
- REDUCTOR DE PRESSIO

LLEGENDA GAS EXISTENT

- CANONADA

LLEGENDA TELEFONIA EXISTENT

- LINEA AERIA EXISTENT
- CANALITZACIO
- CANALITZACIO (Protecció sota calçada)
- ARQUETA "H" AMB ARMARI
- ARQUETA "H"
- ARQUETA "M"

LLEGENDA ELECTRICITAT EXISTENT

- LINEA MITJA TENSIO
- LINEA BAIXA TENSIO
- LINEA B.T. (Protecció sota calçada)
- TRONETA
- ESTACIO TRANSFORMADORA

LLEGENDA ENLLUMENAT EXISTENT

- LINEA ENLLUMENAT
- PUNT DE LLUM
- QCPM

PROMOTOR
Junta de compensació del Pla Parcial Urbanístic núm 2
"Hort d'en Negre / Tià de l'Estanyol"

TÍTOL DEL PROJECTE
PLA PARCIAL URBANÍSTIC "PPU-2 HORT D'EN NEGRE / TIÀ DE L'ESTANYOL" - text refós
- CASTELLÓ D'EMPÚRIES -

CLAU
1374
land | up
miquel capdevila bassols / arqte
neus roca cambras / arqta col·laboradora
Plaça Clarà,10, 4art,1ª-17800 OLOT/ email: miquel.capdevila@land-up.net/ Telèfon 972 26 29 01

ESCALA A1
1/2000
ESCALA A3
1/4000

SERVEIS EXISTENTS
ARXIU: 1374_serveis.DWG

Nº DEL PLÀNOL
05
DATA
FEBRER-22