




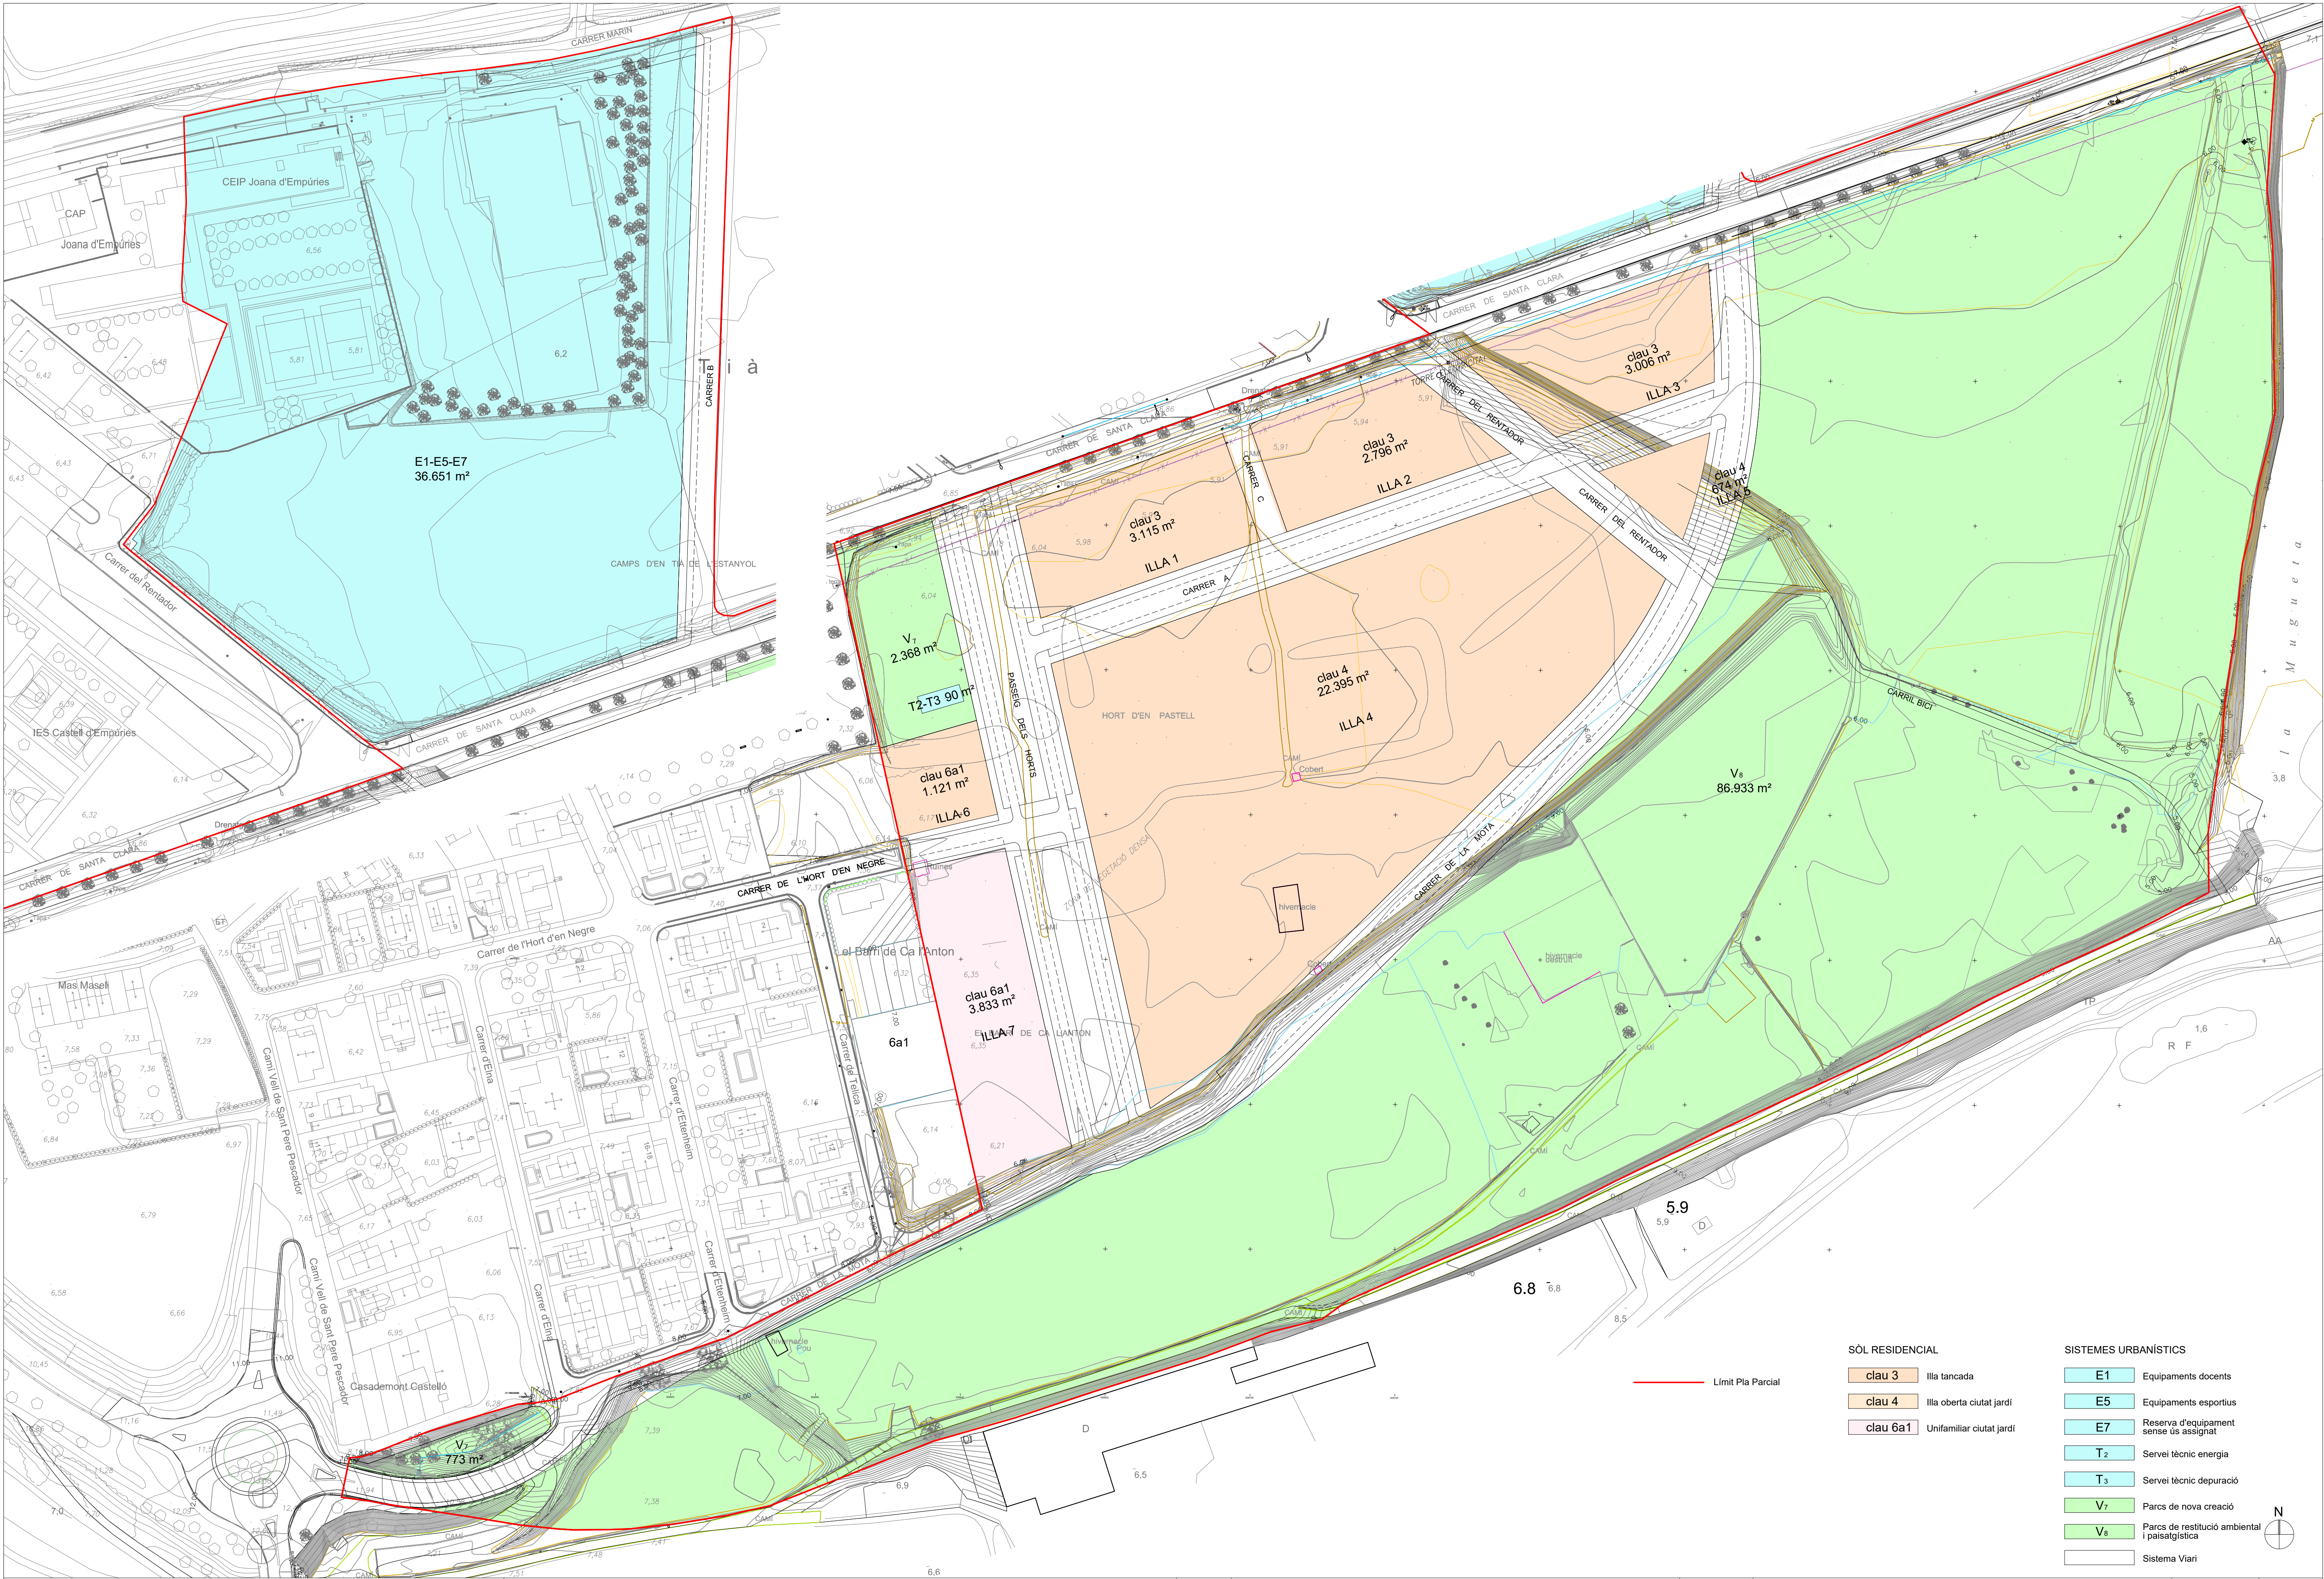

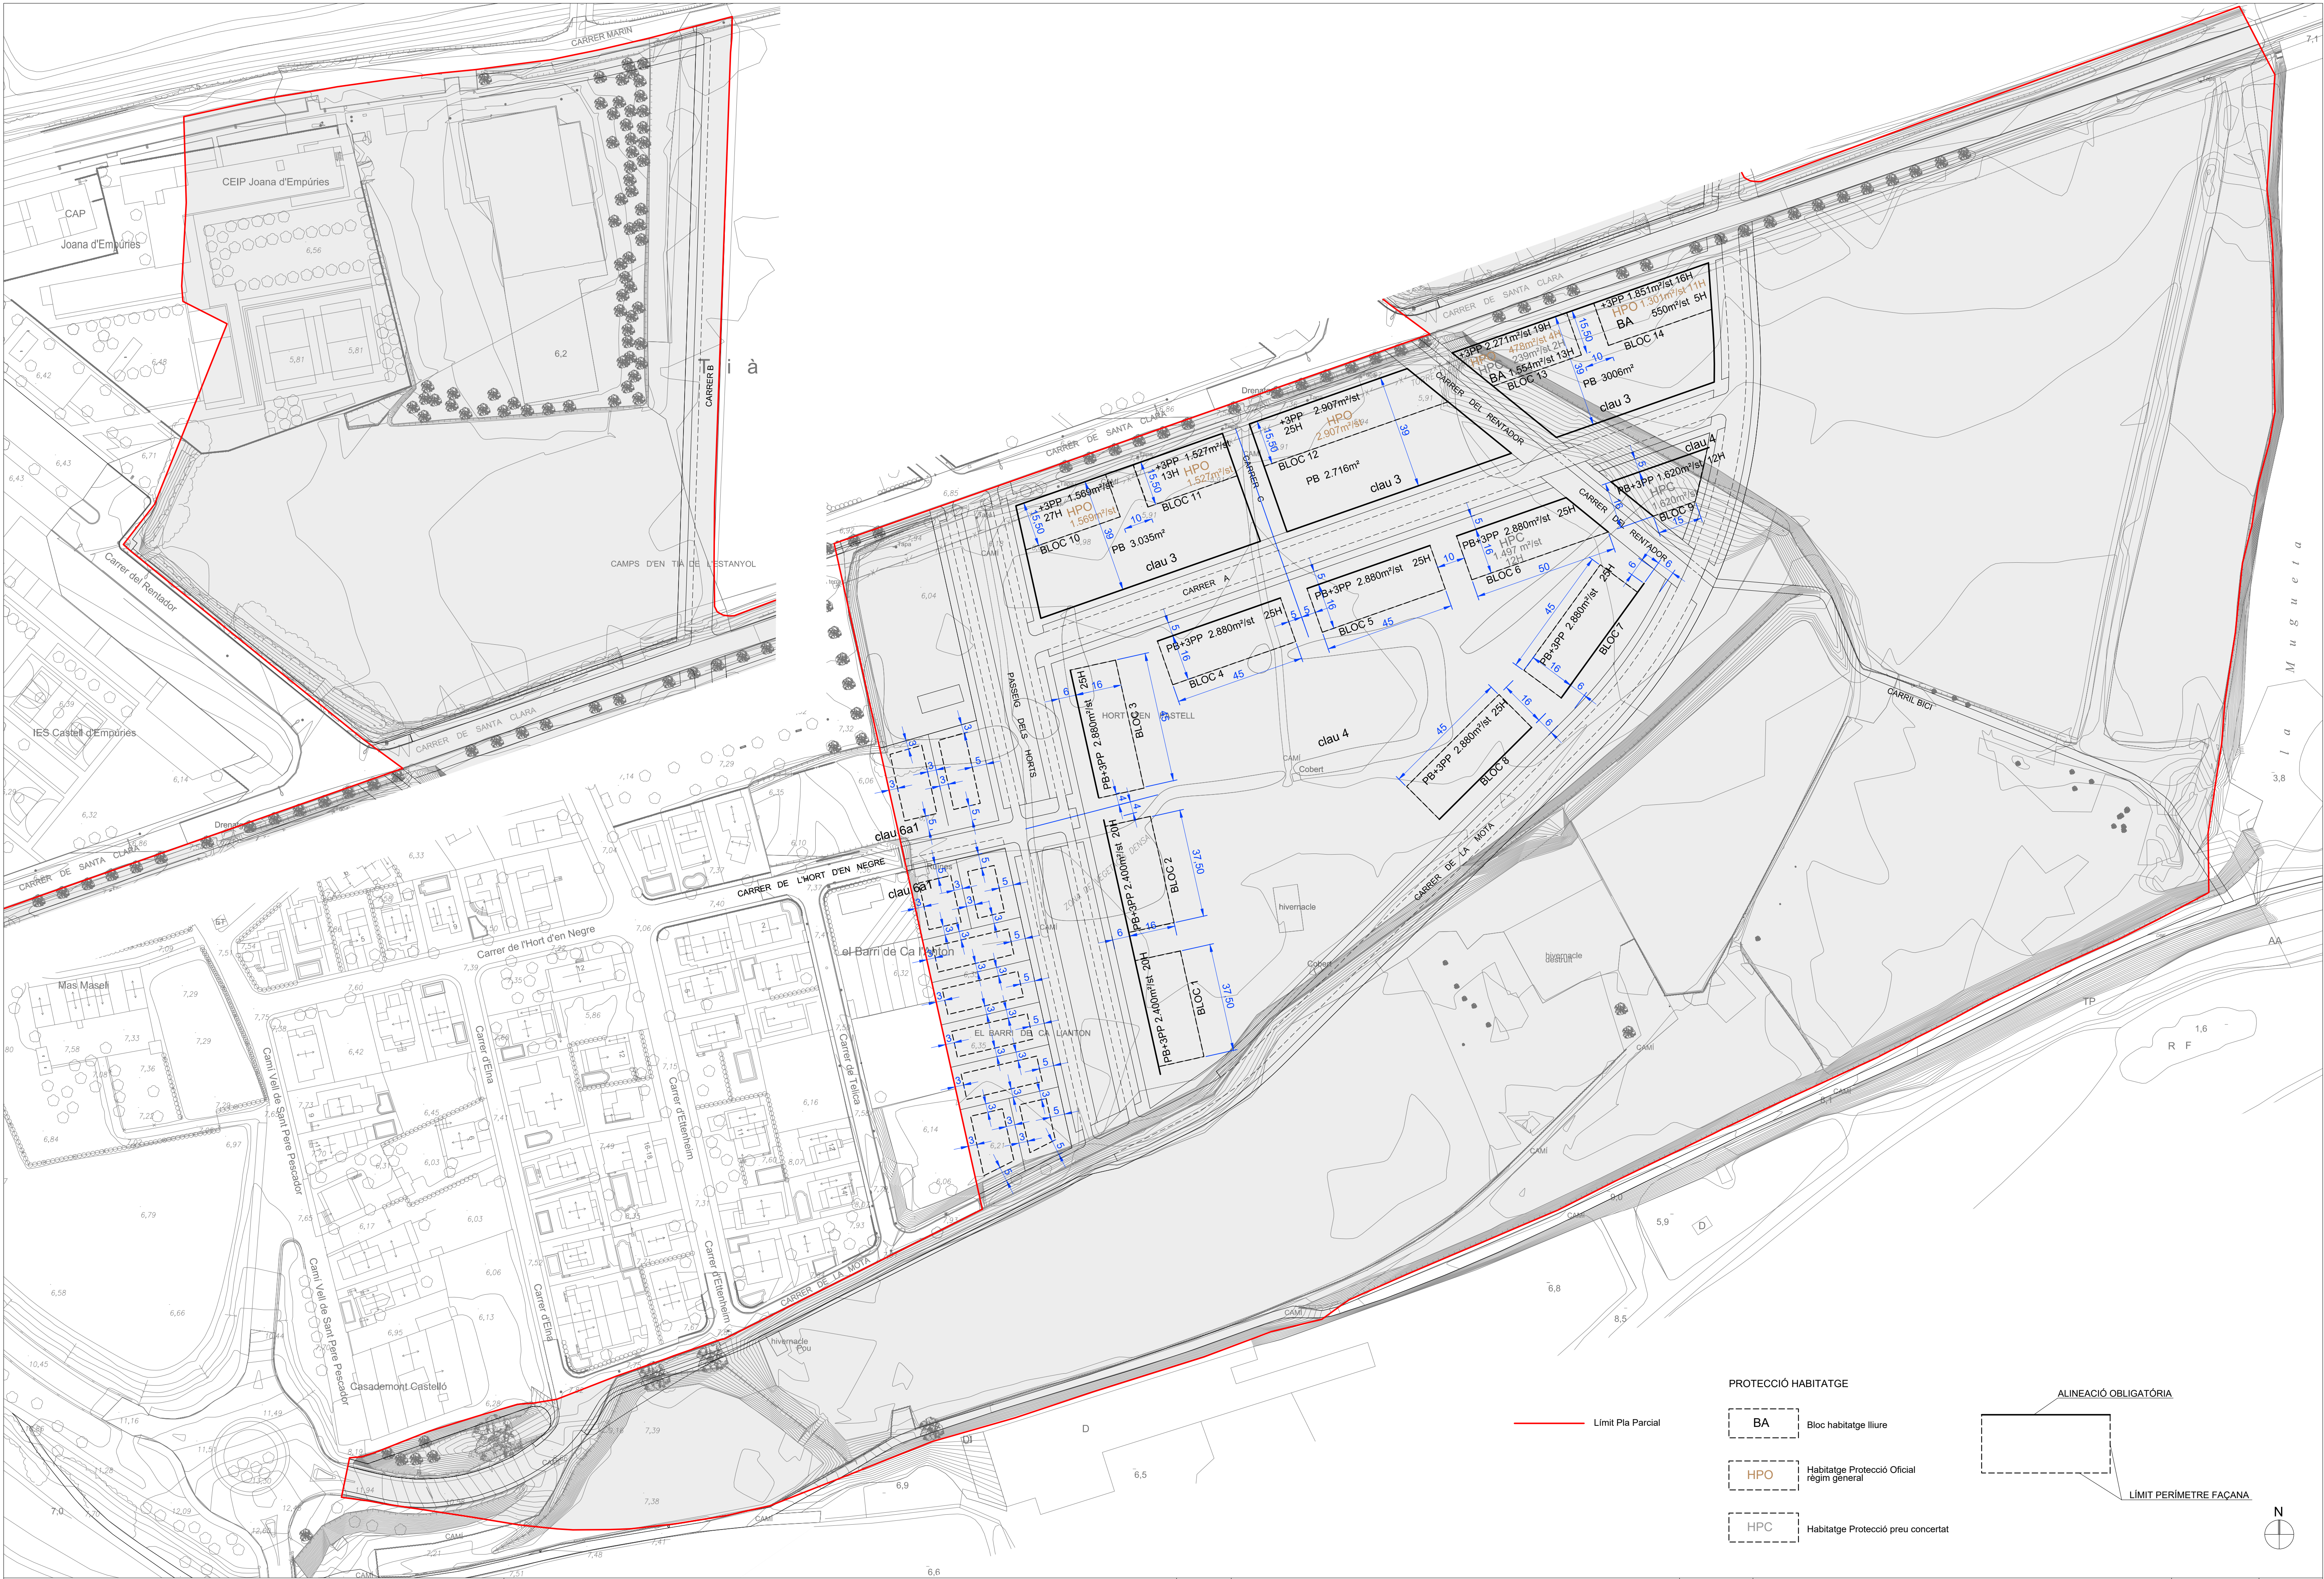

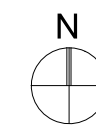


PROMOTOR
Junta de compensació del Pla Parcial Urbanístic núm 2
"Hort d'en Negre / Tià de l'Estanyol"

TÍTOL DEL PROJECTE
PLA PARCIAL URBANÍSTIC "PPU-2 HORT D'EN NEGRE / TIÀ DE L'ESTANYOL" - text refós
- CASTELLÓ D'EMPÚRIES -


CLAU
1374
land | up
miquel capdevila bassols / arqte
neus roca cambras / arqta col·laboradora
Plaça Clara, 10, 4art, 1^a-17800 OLOT/ email: miquel.capdevila@land-up.net/ Telèfon 972 26 29 01

ESCALA A1
1/2000
ESCALA A3
1/4000
PLÀNOL NORMATIU
ORDENACIÓ DEL PAISATGE
ARXIU: 1374 Pla Parcial 2019.dwg


Nº DEL PLÀNOL
08
DATA
FEBRER-22

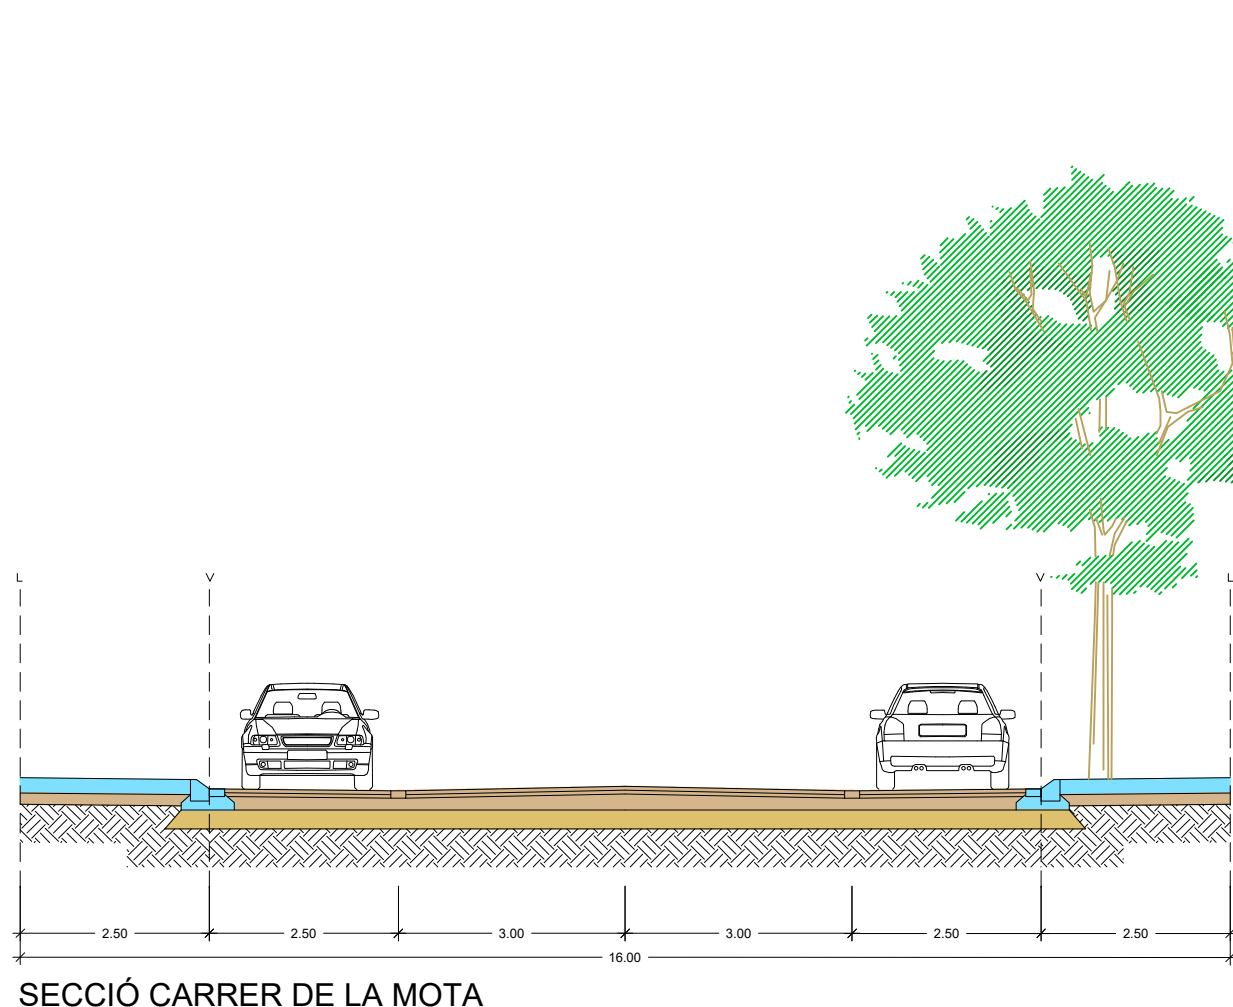


SECCIÓ CARRER DE LA MOTA

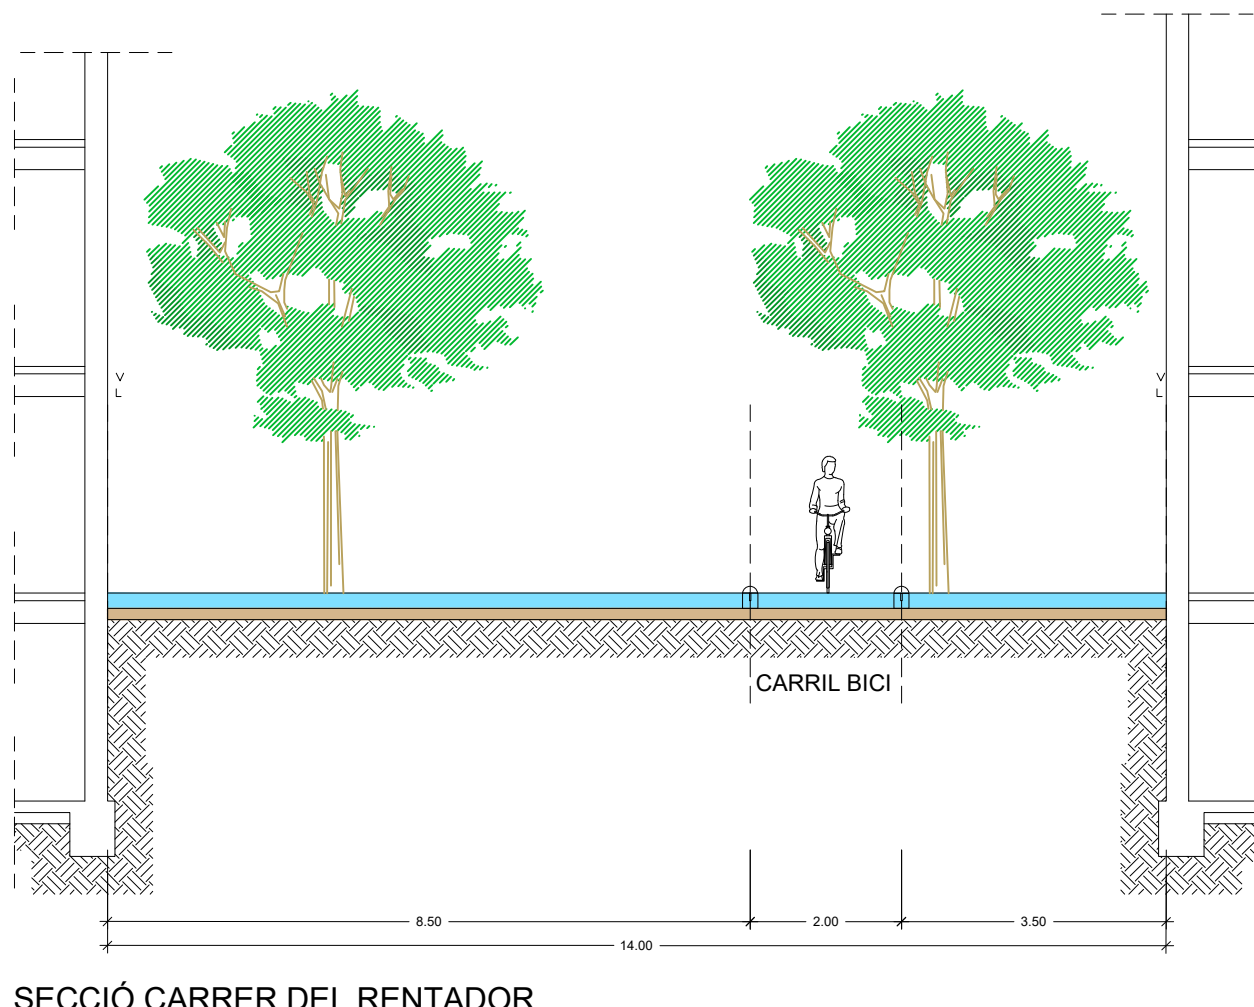


SECCIÓ CARRER DEL RENTADOR

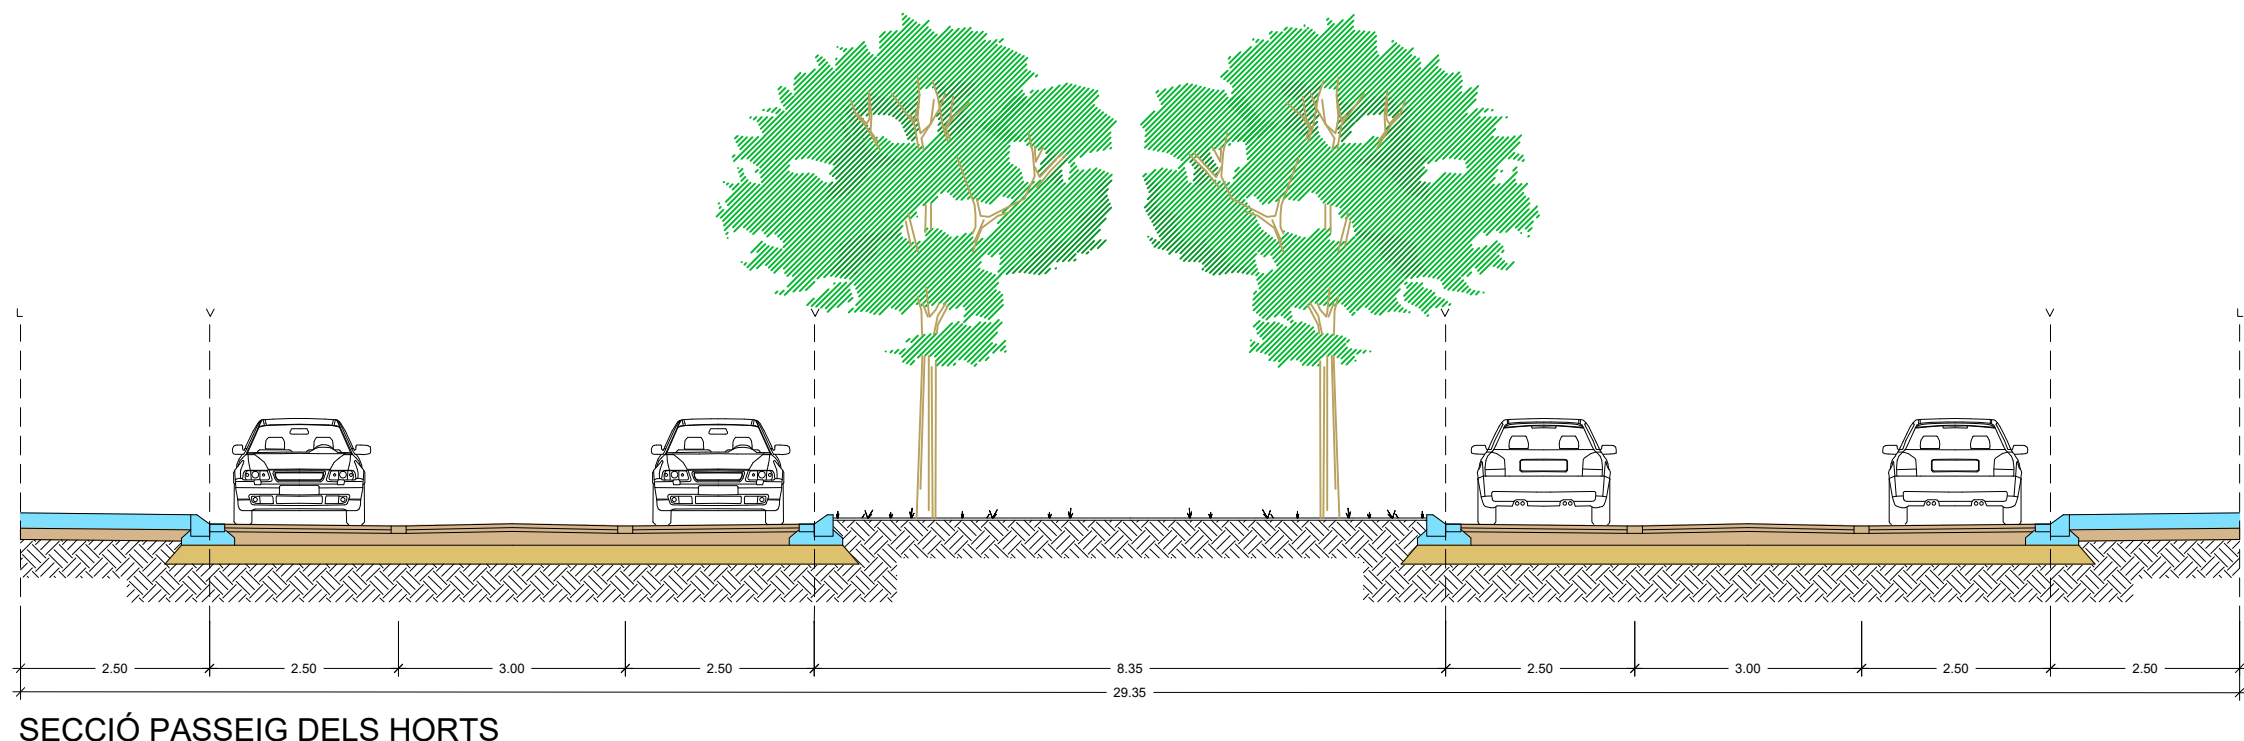


SECCIÓ PASSEIG DELS HORTS

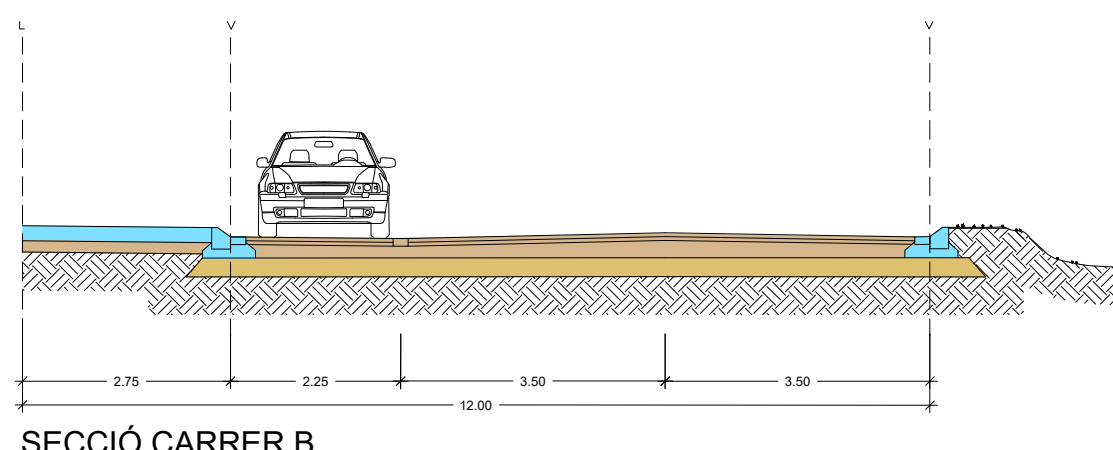


SECCIÓ CARRER B

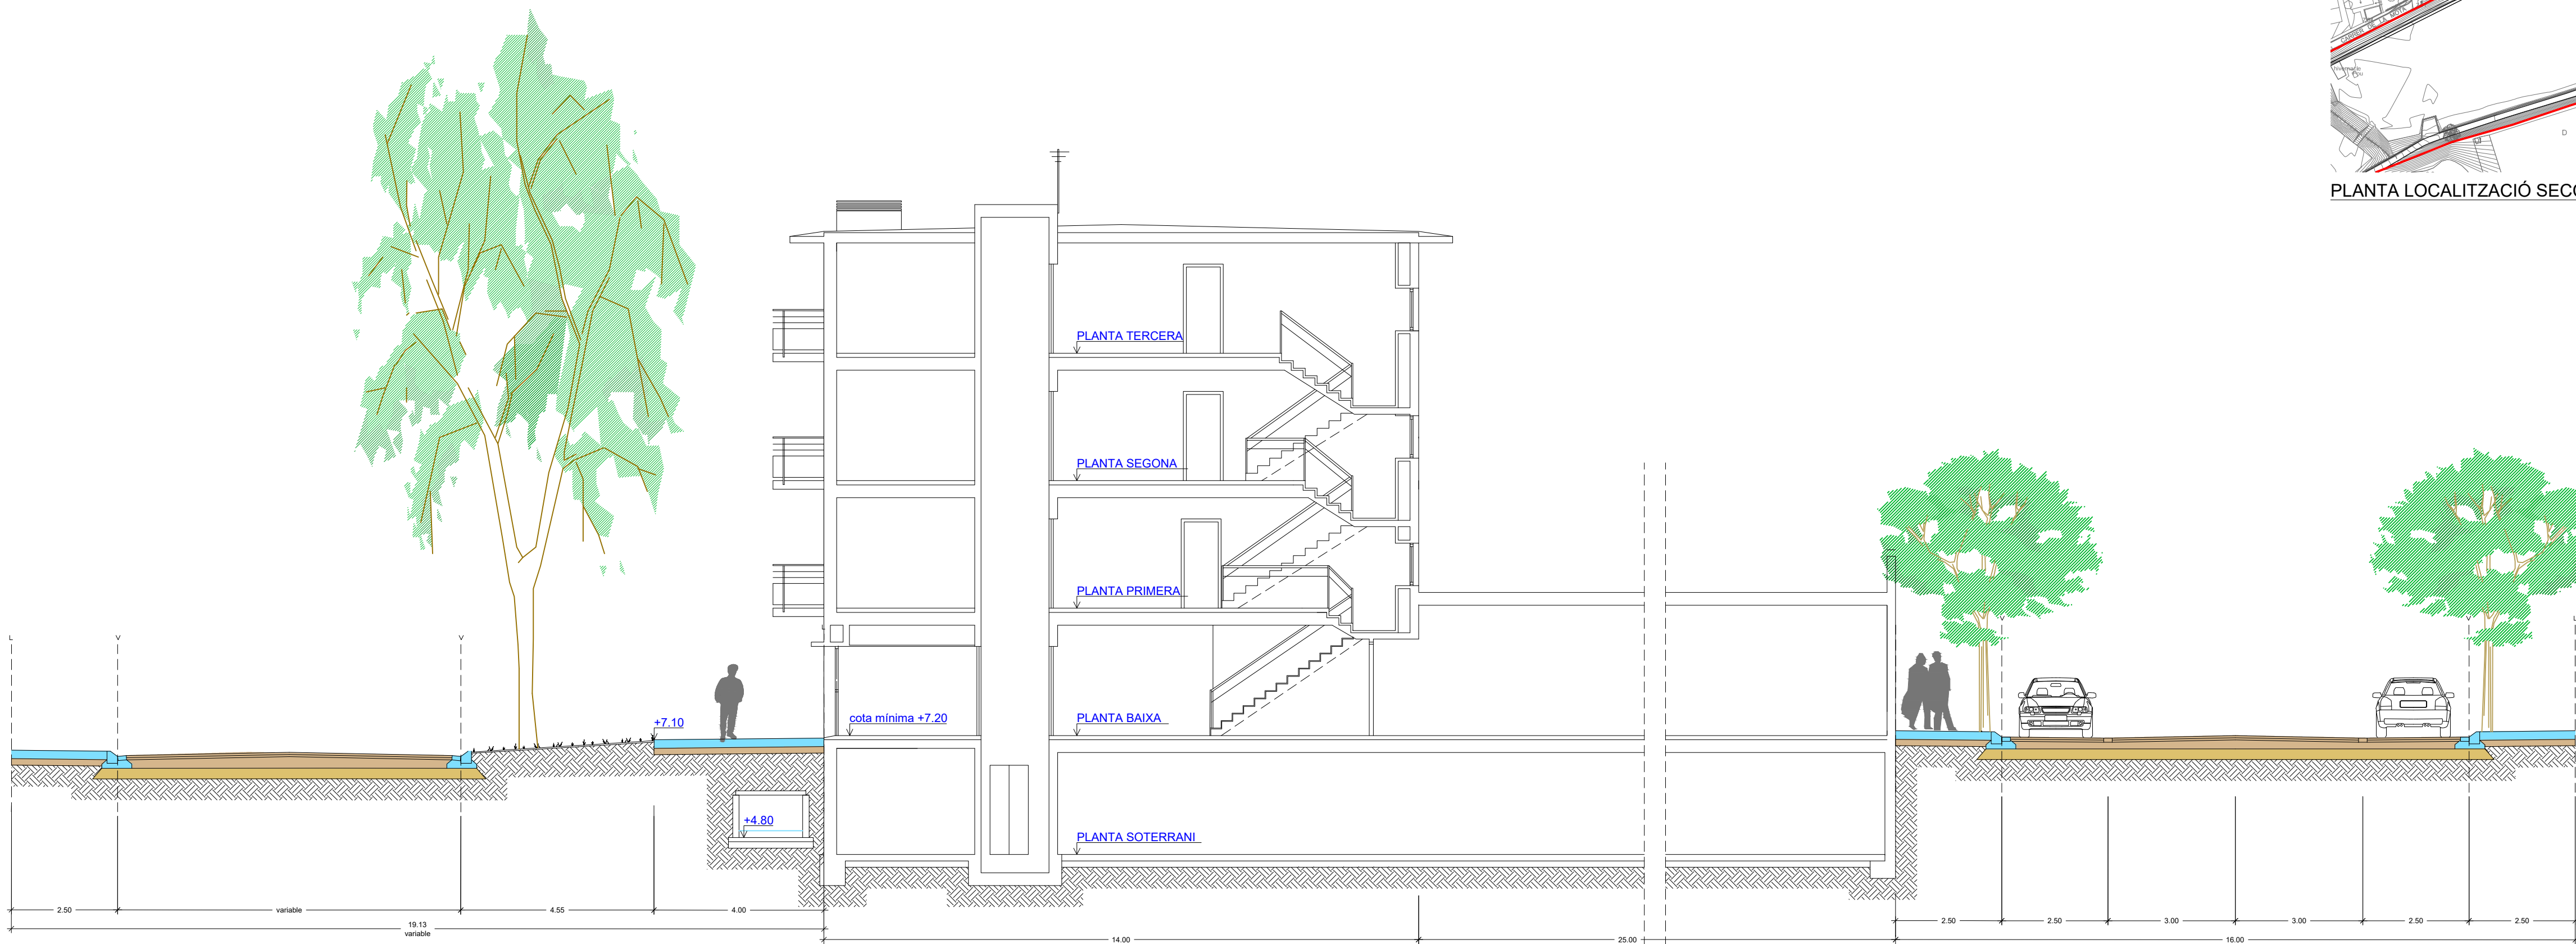

SECCIÓ CARRER DE SANTA CLARA

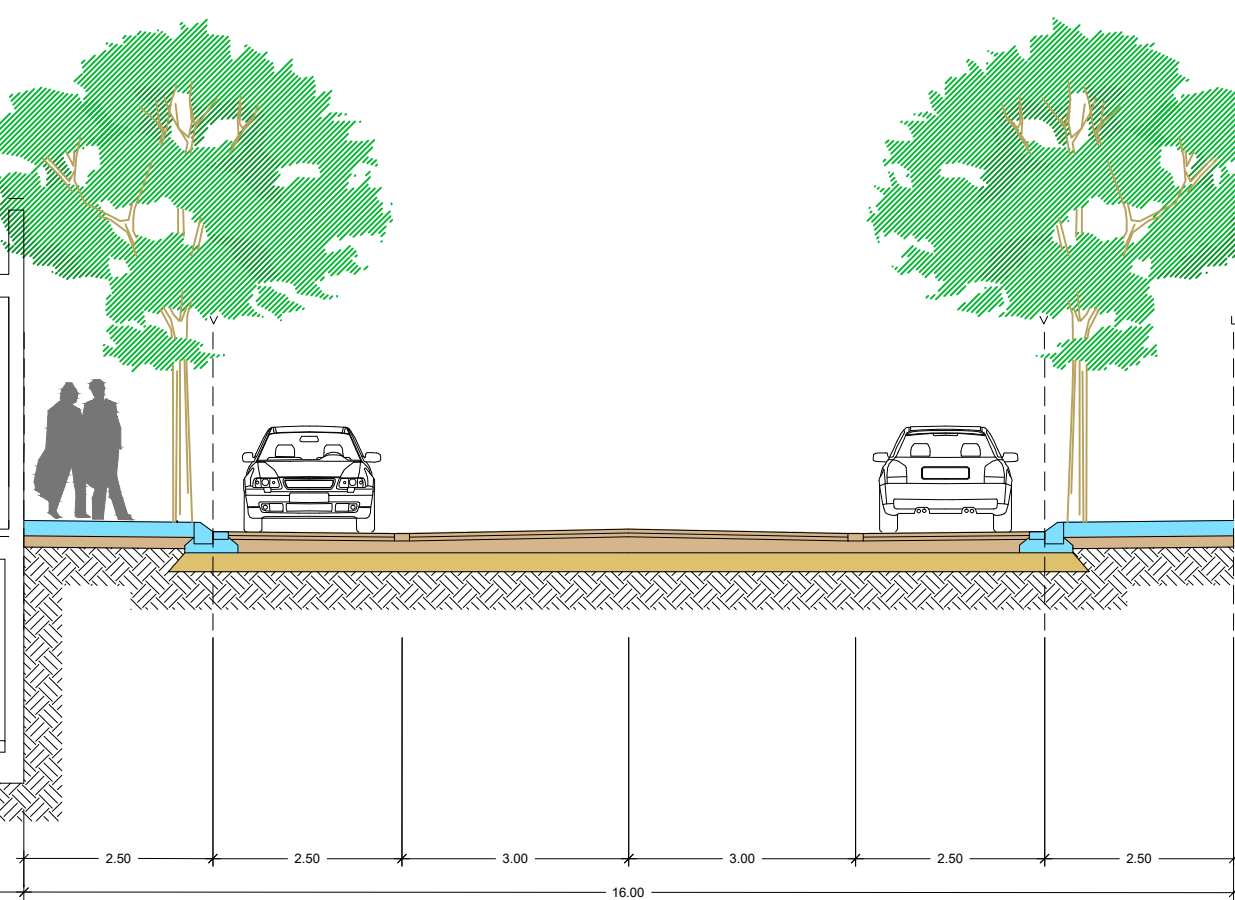

SECCIÓ CARRER A

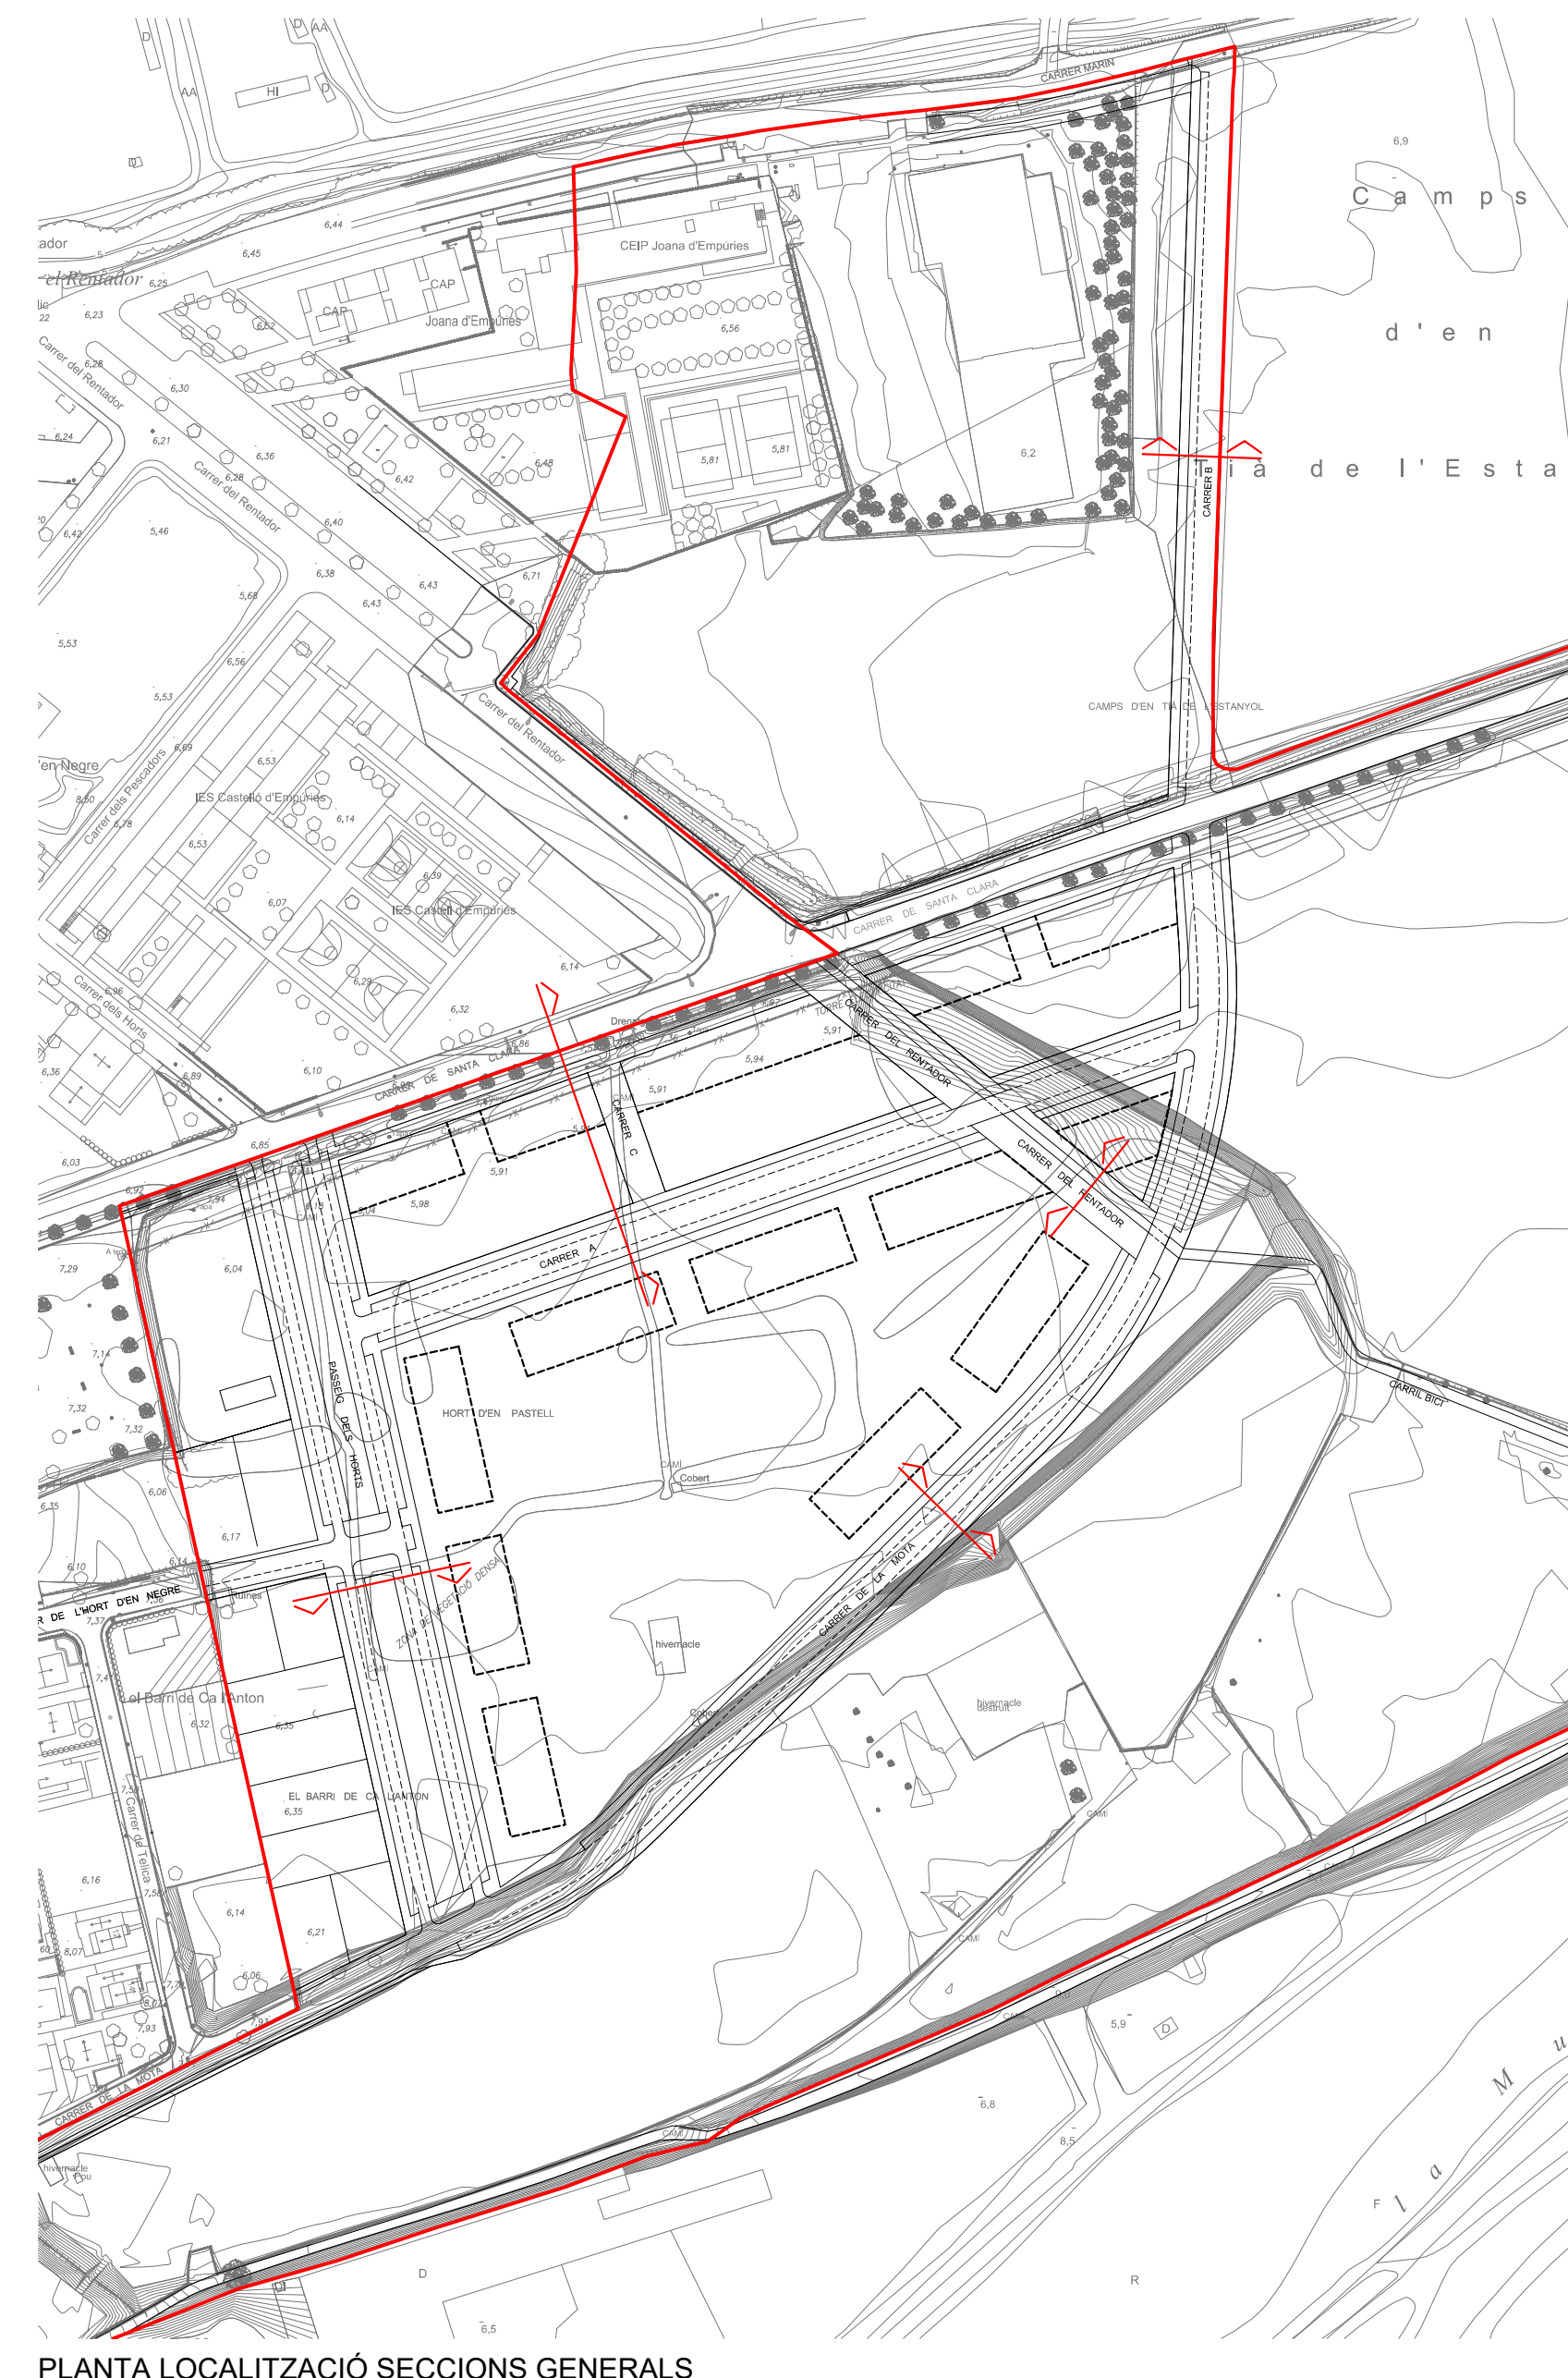

PLANTA LOCALITZACIÓ SECCIONS GENERALS

PROMOTOR Junta de compensació del Pla Parcial Urbanístic núm 2 "Hort d'en Negre / Tià de l'Estanyol"	TÍTOL DEL PROJECTE PLA PARCIAL URBANÍSTIC "PPU-2 HORT D'EN NEGRE / TIÀ DE L'ESTANYOL" - text refós - CASTELLÓ D'EMPÚRIES -	CLAU 1374 land up miquel capdevila bassols / arqte neus roca cambras / arqta col·laboradora Plaça Clarà, 10, 4art, 1ª-17800 OLOT/ email: miquel.capdevila@land-up.net/ Teléfon 972 26 29 01	ESCALA A1 1/100 ESCALA A3 1/200 SECCIONS GENERALS ARXIU: 1374 Pla Parcial seccions transversals.dwg	Nº DEL PLÀNOL 09 DATA FEBRER-22
---	---	--	---	--