





PROMOTOR Junta de compensació del Pla Parcial Urbanístic núm 2 "Hort d'en Negre / Tià de l'Estanyol"	TÍTOL DEL PROJECTE PLA PARCIAL URBANÍSTIC "PPU-2 HORT D'EN NEGRE / TIÀ DE L'ESTANYOL" - text refós - CASTELLÓ D'EMPÚRIES -	CLAU 1374 land up miquel capdevila bassols / arqte neus roca cambras / arqta col·laboradora Plaça Clarà, 10, 4art, 1ª-17800 OLOT/ email: miquel.capdevila@land-up.net/ Telèfon 972 26 29 01	ESCALA A1 1/2000 ESCALA A3 1/4000 SANEJAMENT PLUVIALS (PLANTA) ARXIU: 1374_serveis.DWG	Nº DEL PLÀNOL 13 DATA FEBRER-22
---	---	--	--	--

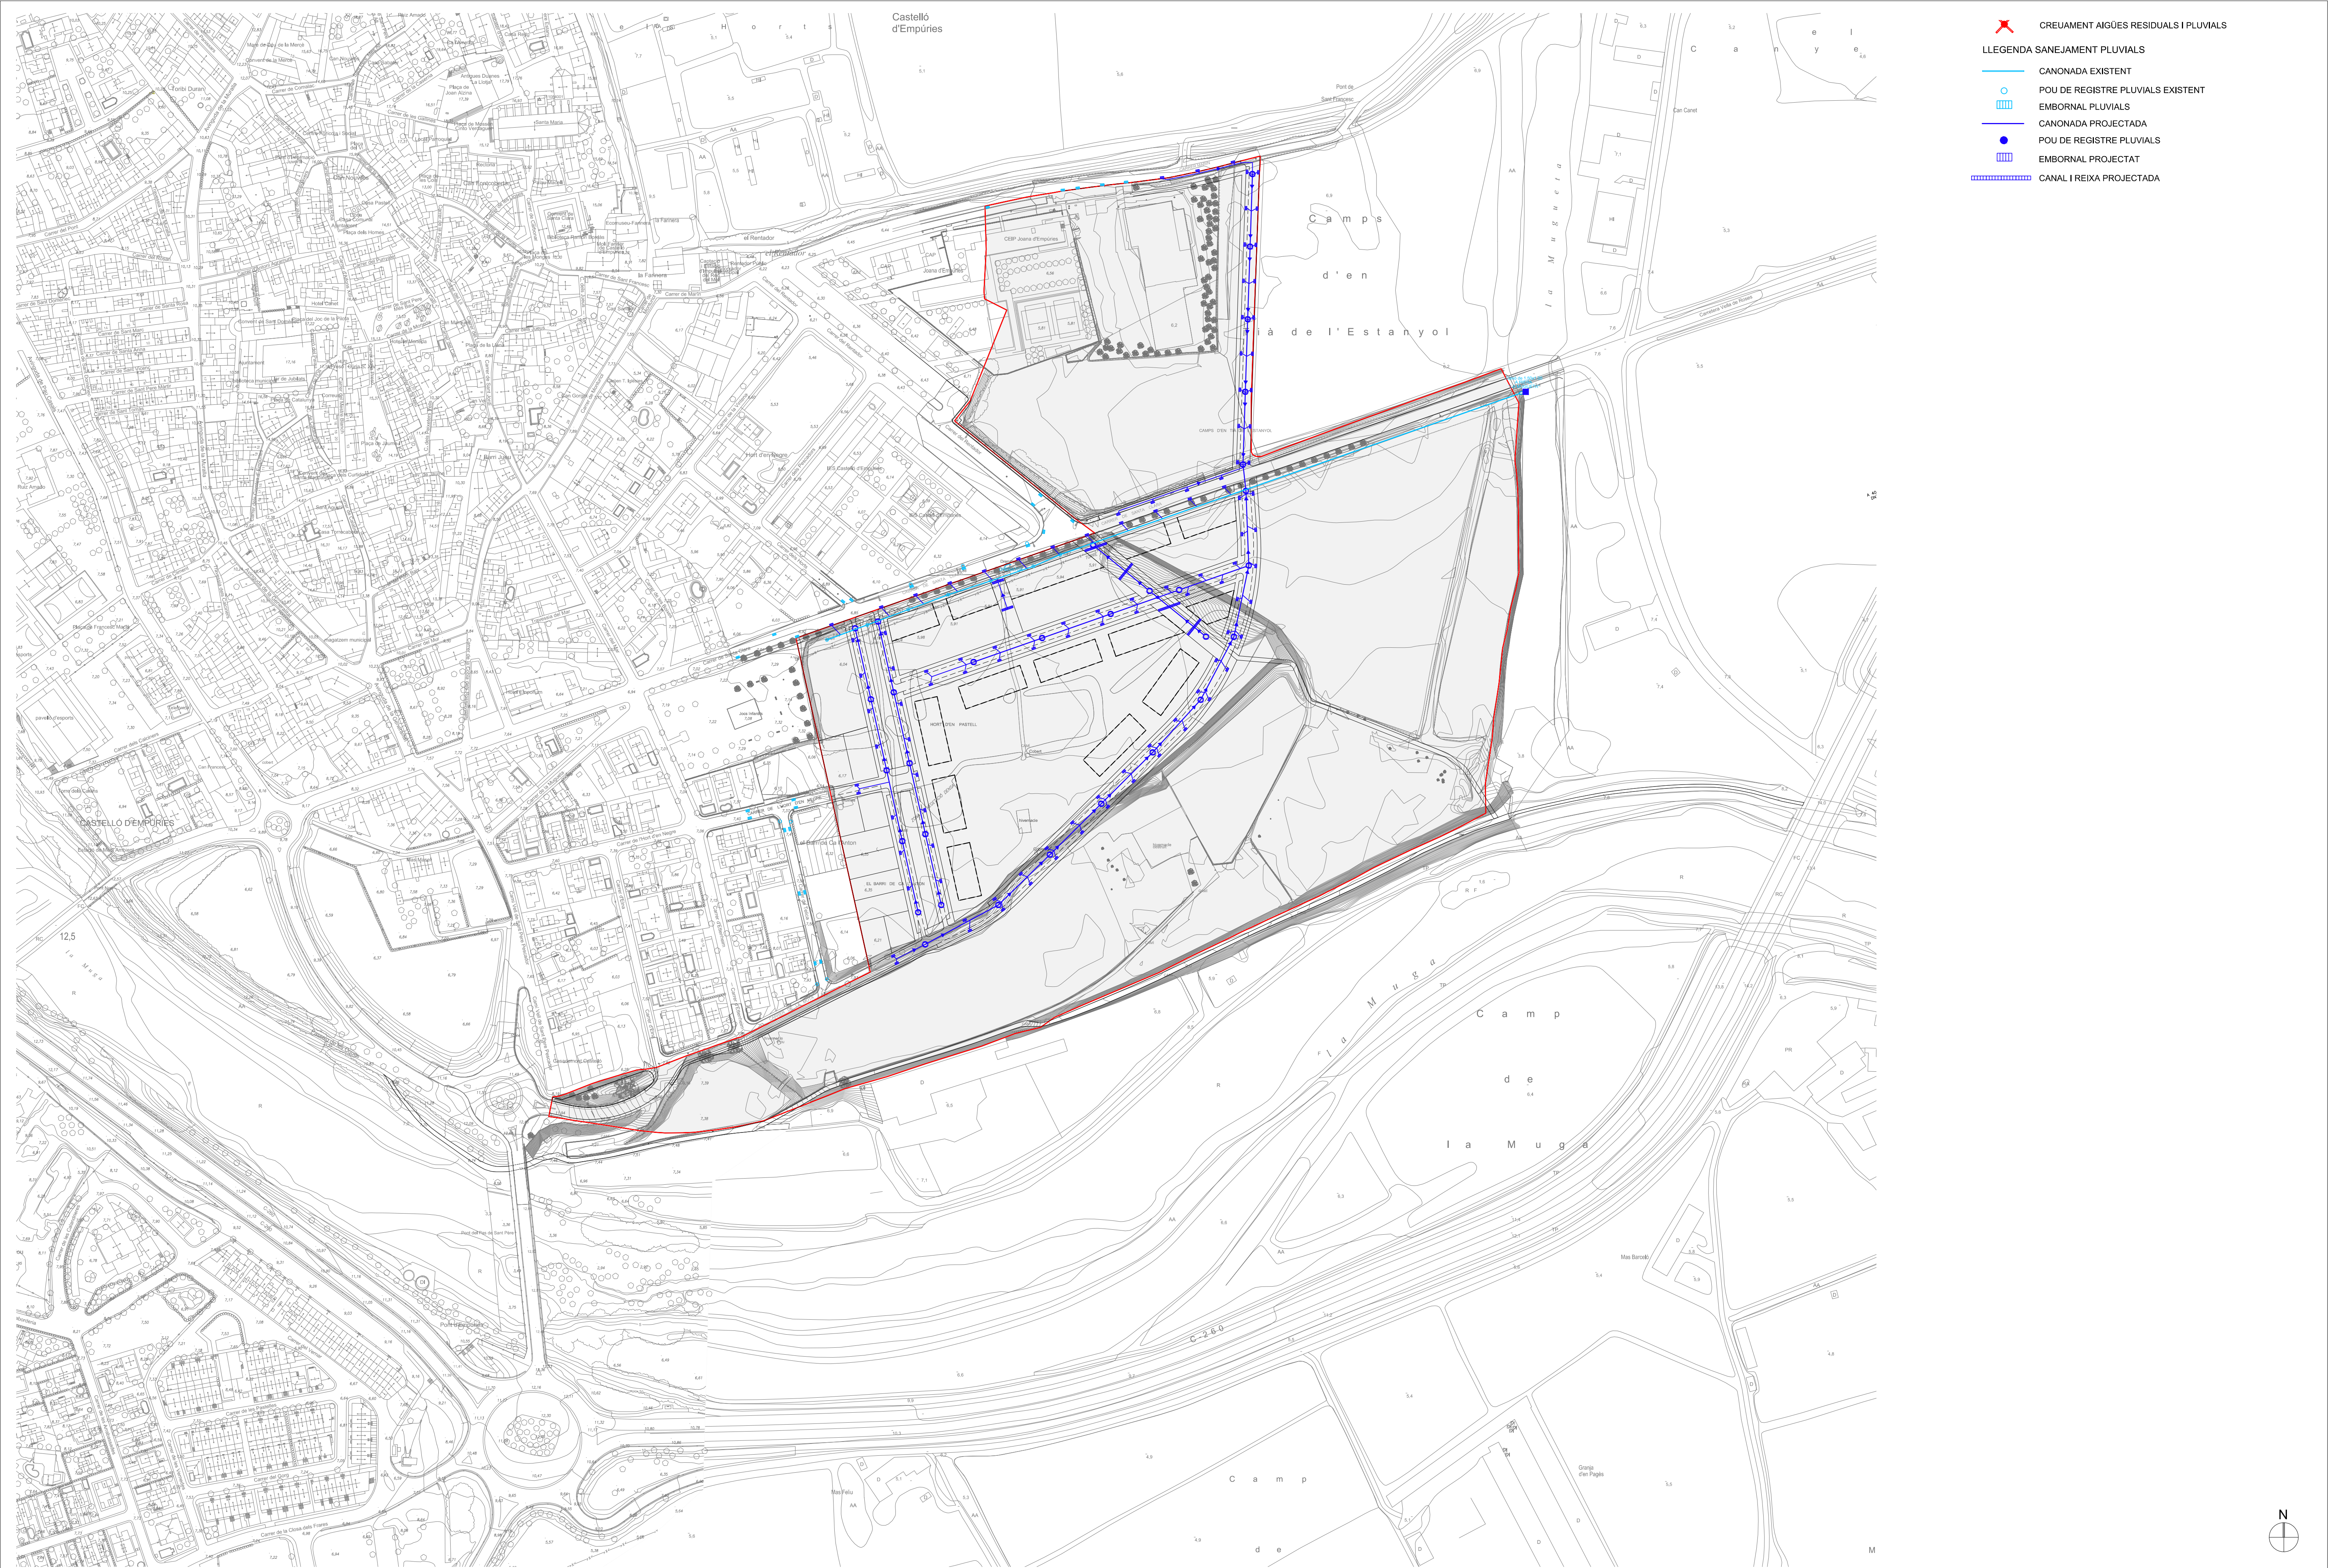

PROMOTOR Junta de compensació del Pla Parcial Urbanístic núm 2 "Hort d'en Negre / Tià de l'Estanyol"	TÍTOL DEL PROJECTE PLA PARCIAL URBANÍSTIC "PPU-2 HORT D'EN NEGRE / TIÀ DE L'ESTANYOL" - text refós - CASTELLÓ D'EMPÚRIES -	CLAU 1374 land up Plaça Clarà, 10, 4art, 1ª-17800 OLOT/ email: miquel.capdevila@land-up.net/ Telèfon 972 26 29 01	miq miquel capdevila bassols / arqte neus roca cambras / arqta col·laboradora	ESCALA A1 1/2000 ESCALA A3 1/4000	XARXA AIGUA POTABLE ARXIU: 1374_serveis.DWG	Nº DEL PLÀNOL 14 DATA FEBRER-22
---	---	--	--	--	---	--

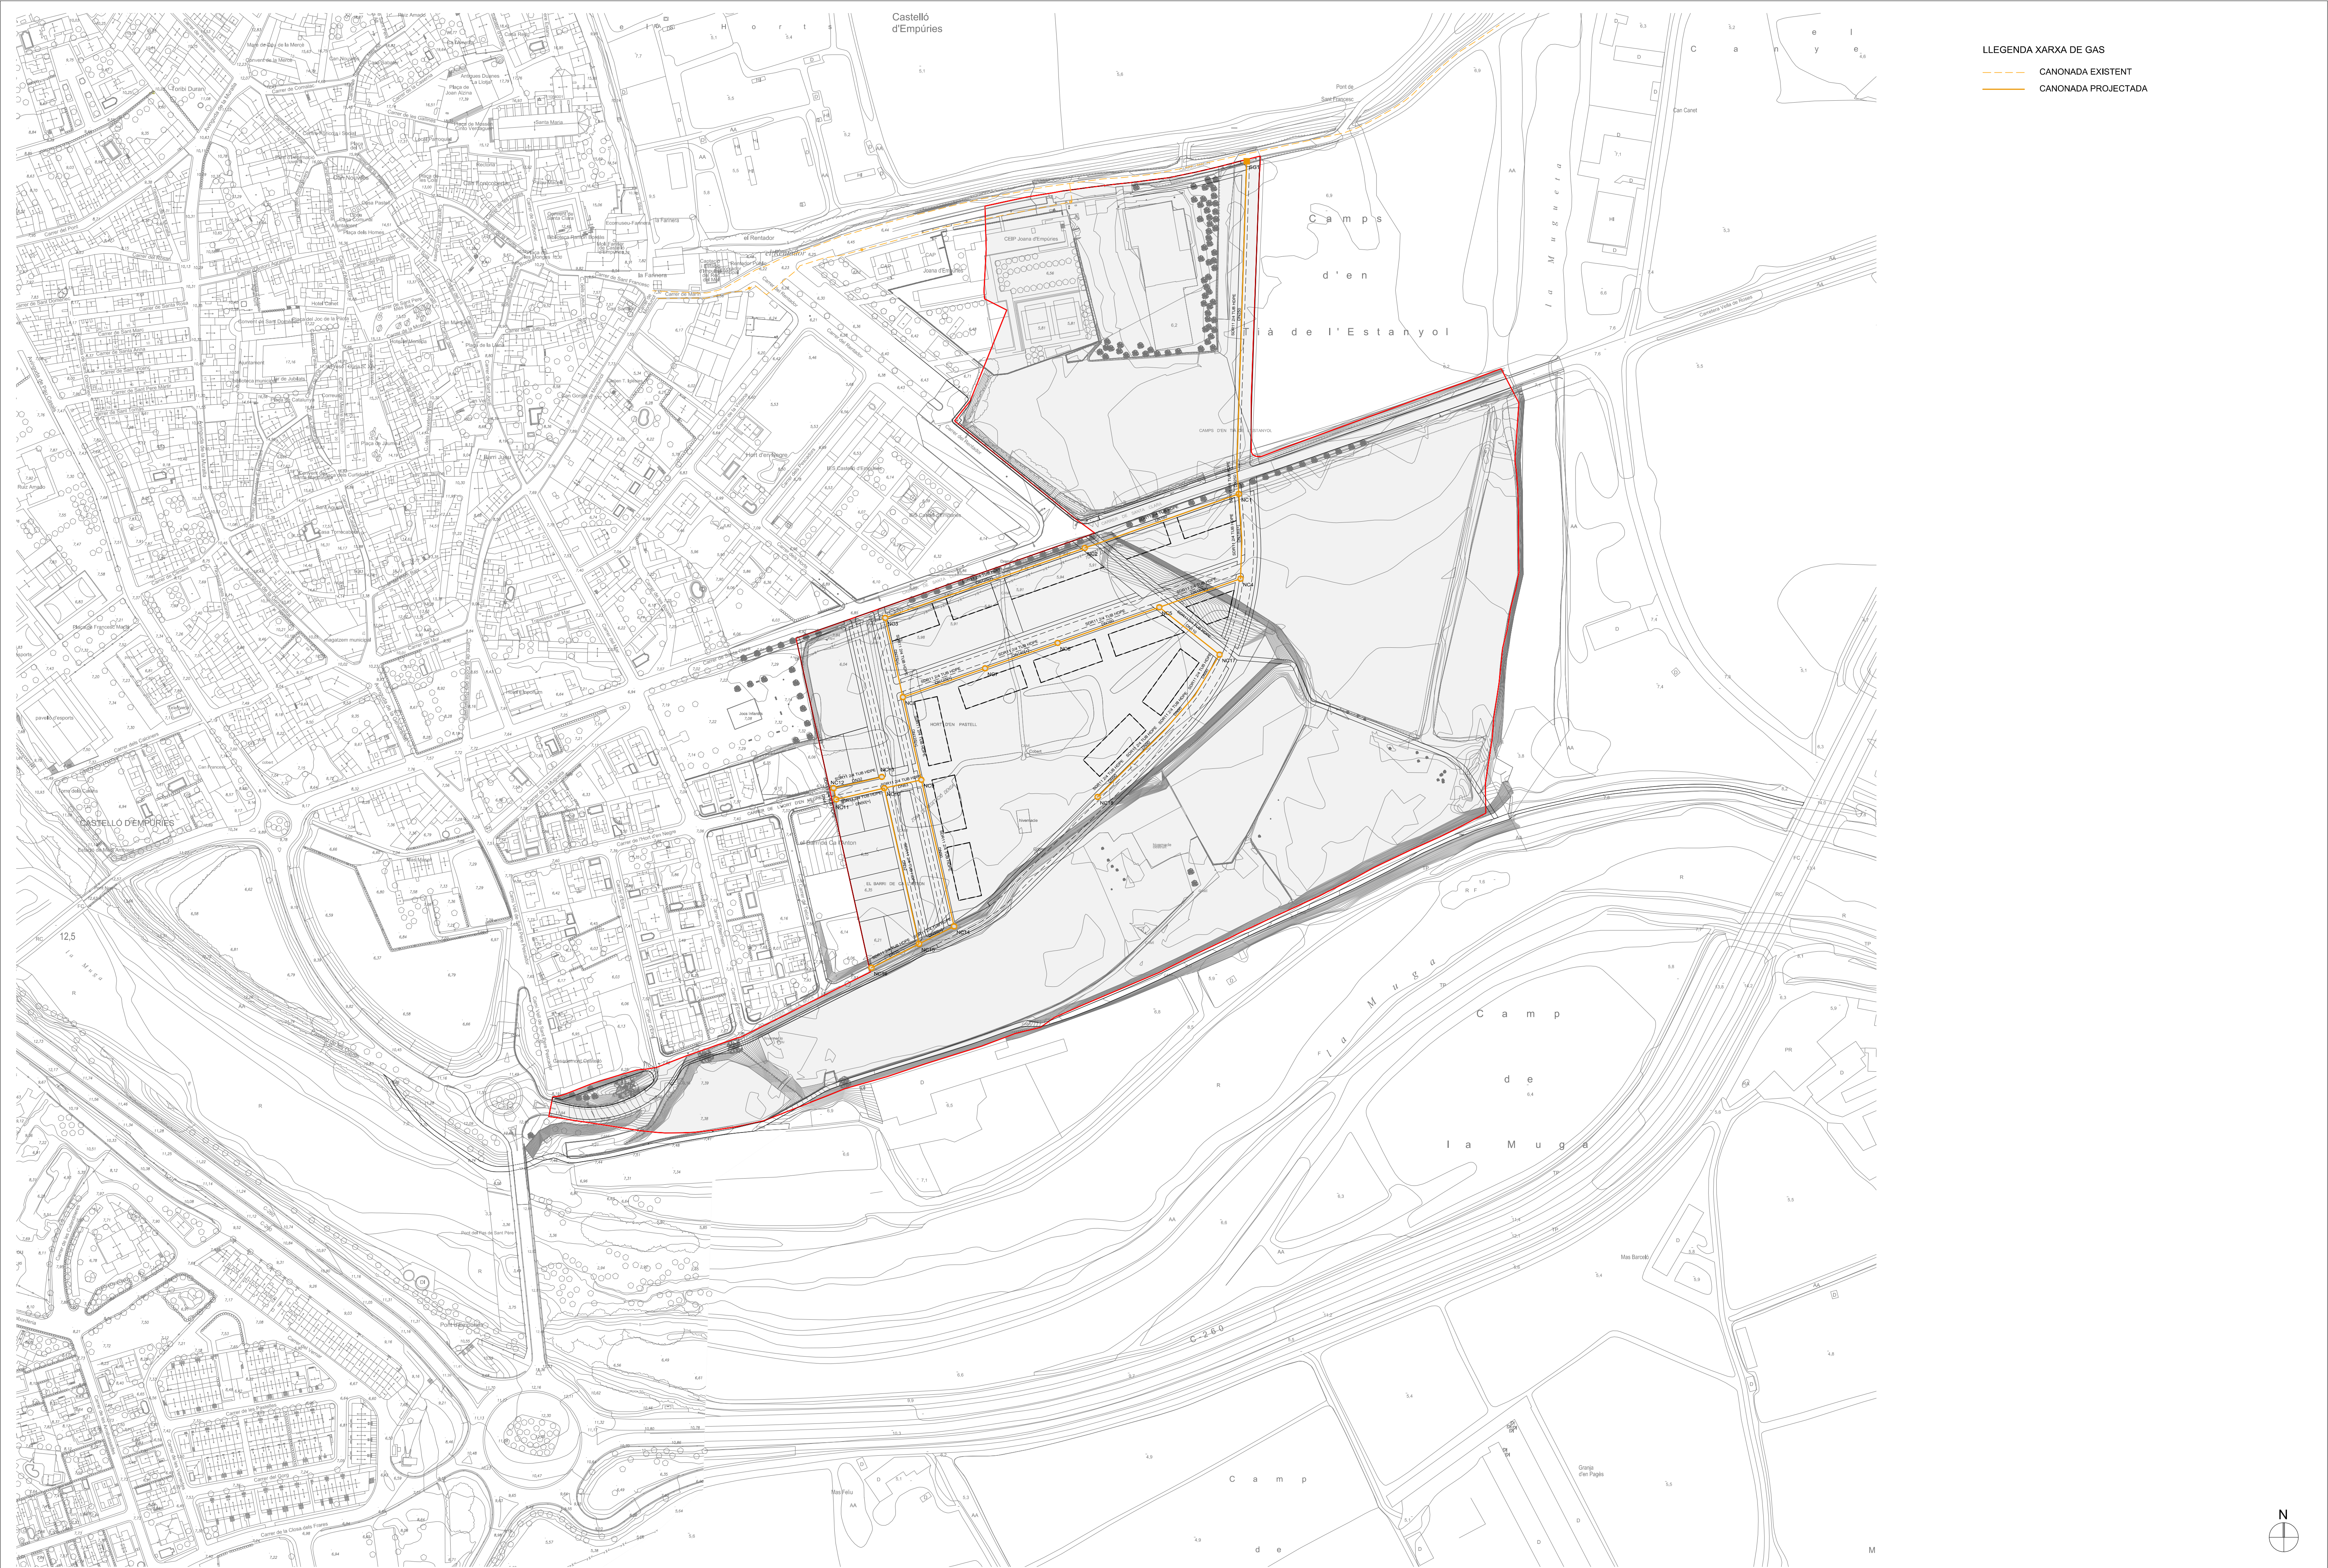

LLEENDA XARXA DE GAS
CANONADA EXISTENT
CANONADA PROJECTADA

PROMOTOR	TÍTOL DEL PROJECTE	CLAU	land up miquel capdevila bassols / arqte neus roca cambras / arqta col·laboradora Plaça Clarà, 10, 4art, 1ª-17800 OLOT/ email: miquel.capdevila@land-up.net/ Téléphone 972 26 29 01	ESCALA A1 1/2000	XARXA DE GAS	Nº DEL PLÀNOL	DATA
Junta de compensació del Pla Parcial Urbanístic núm 2 "Hort d'en Negre / Tià de l'Estanyol"	PLA PARCIAL URBANÍSTIC "PPU-2 HORT D'EN NEGRE / TIÀ DE L'ESTANYOL" - text refós - CASTELLÓ D'EMPÚRIES -			ESCALA A3 1/4000			

1374 Plaça Clarà, 10, 4rt, 1ª-17800 OLOT/ email: miquel.capdevila@land-up.net/ Telèfon 972 26 29 01