




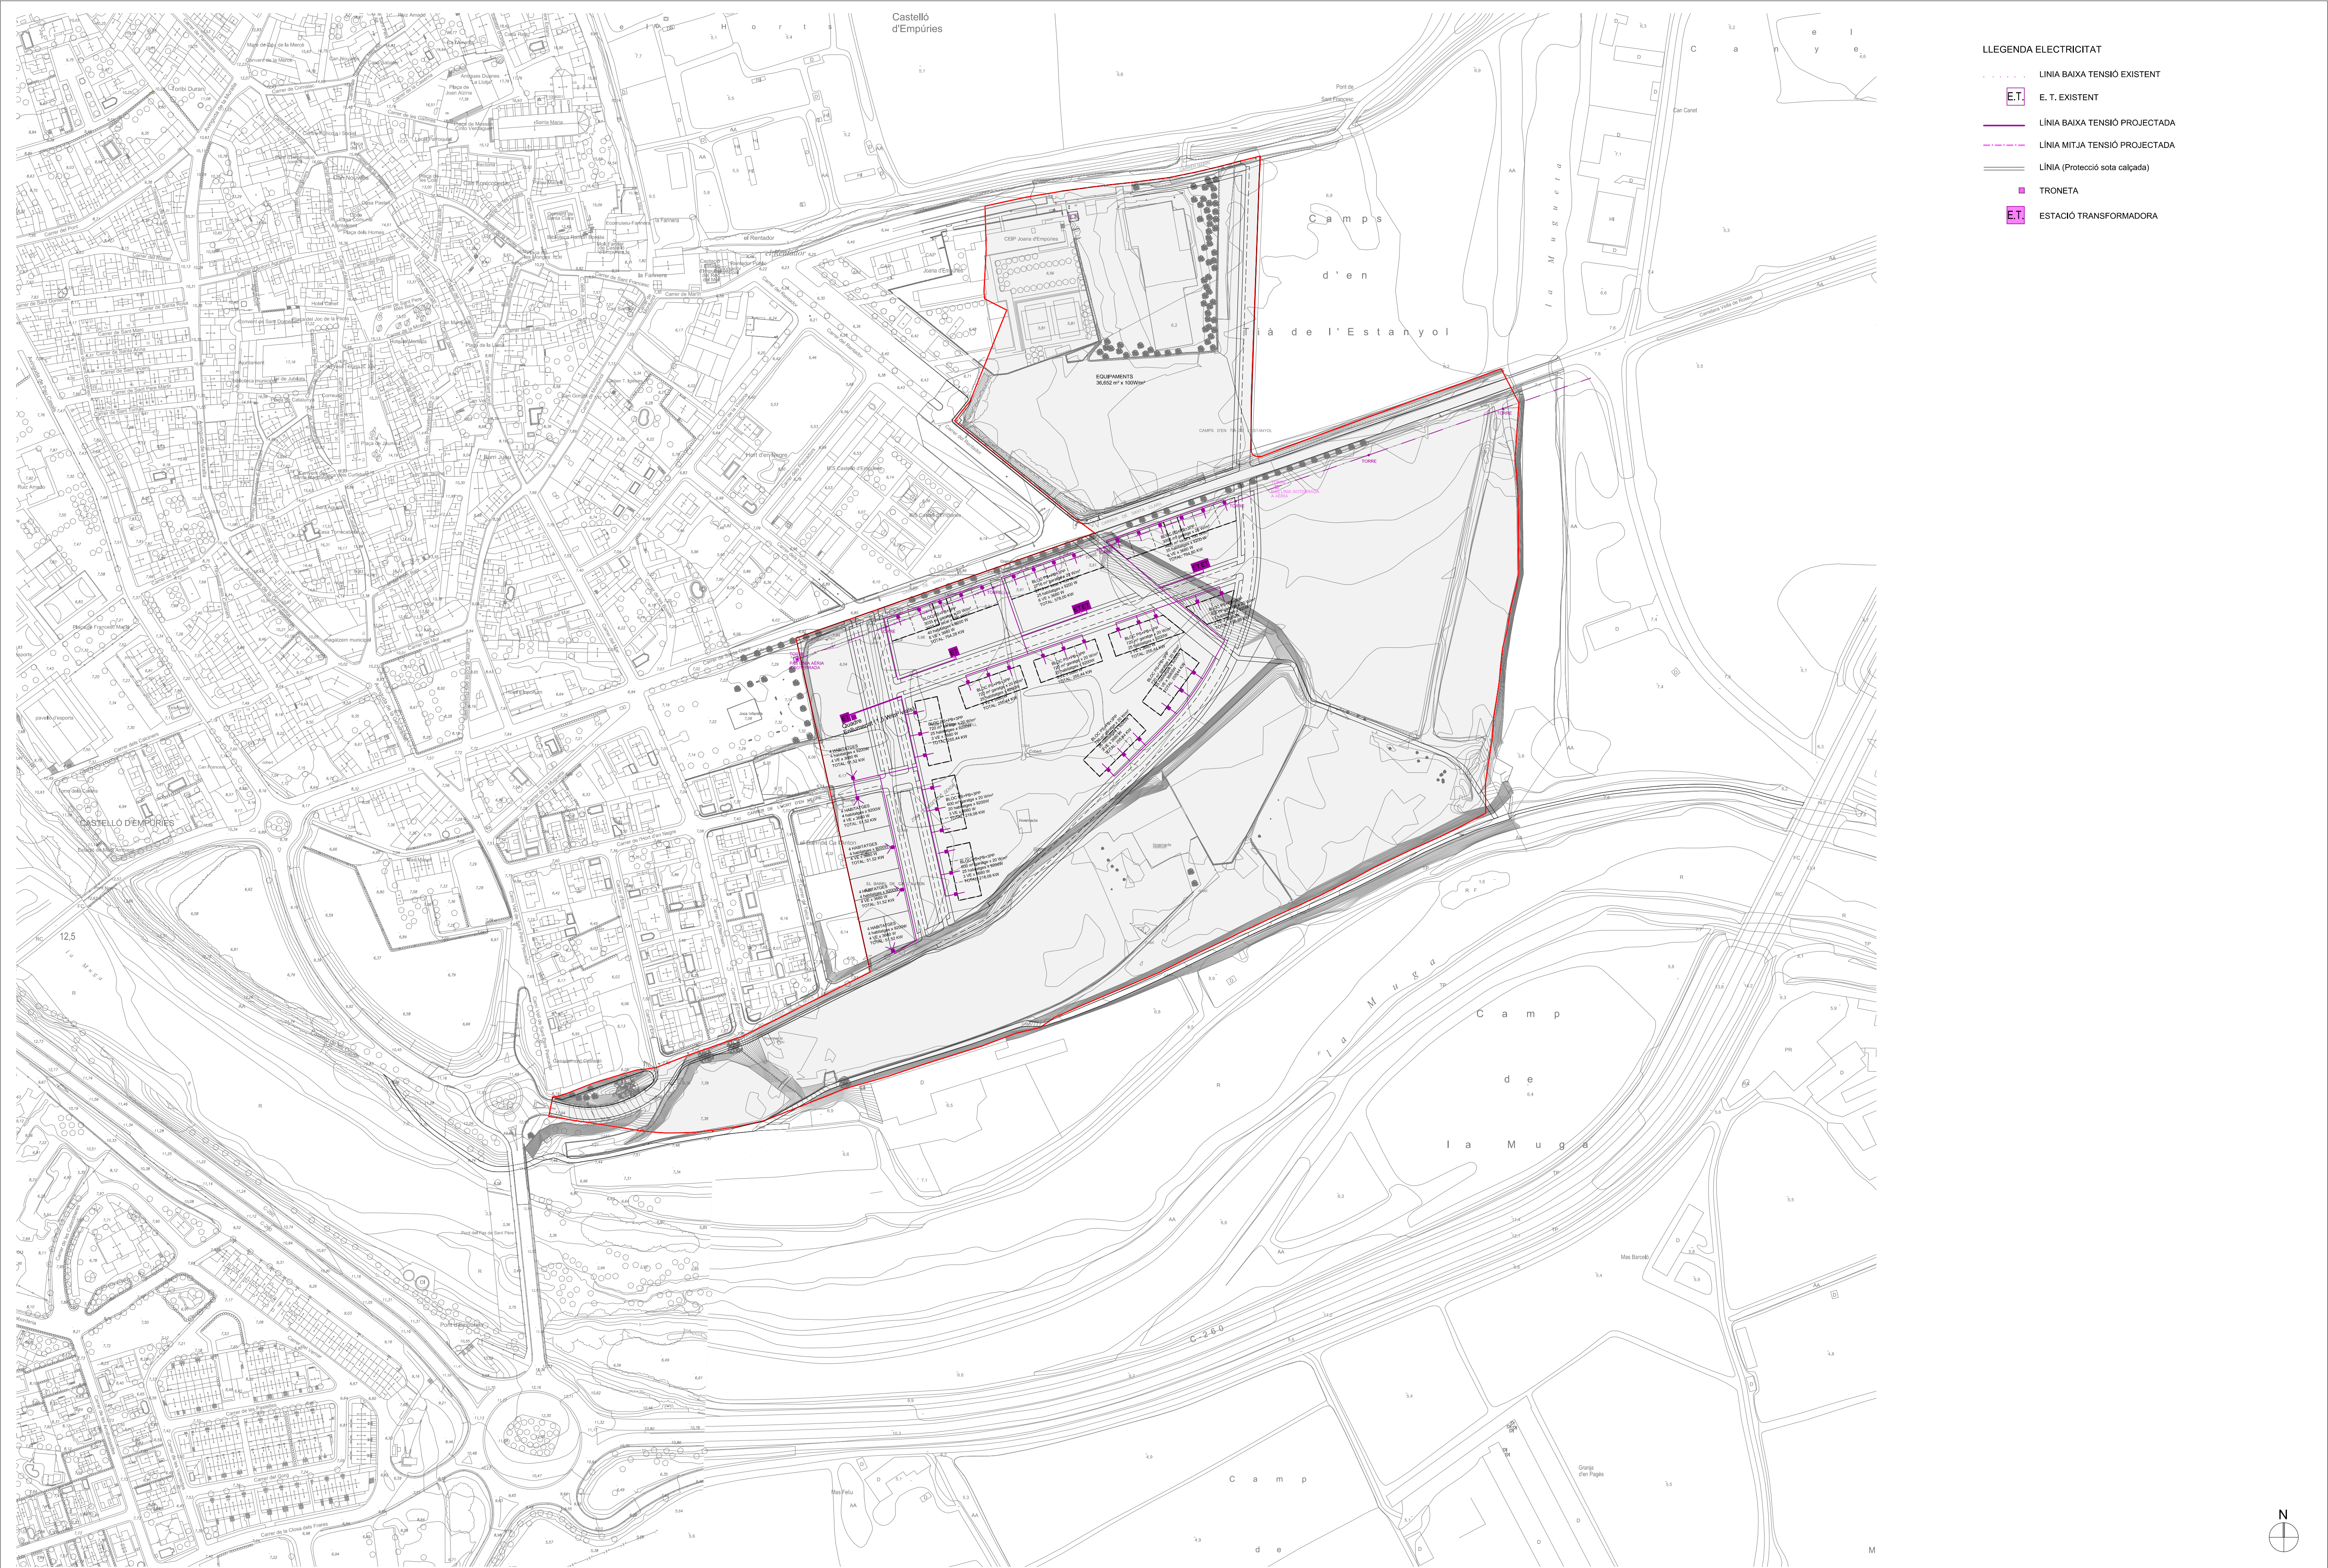

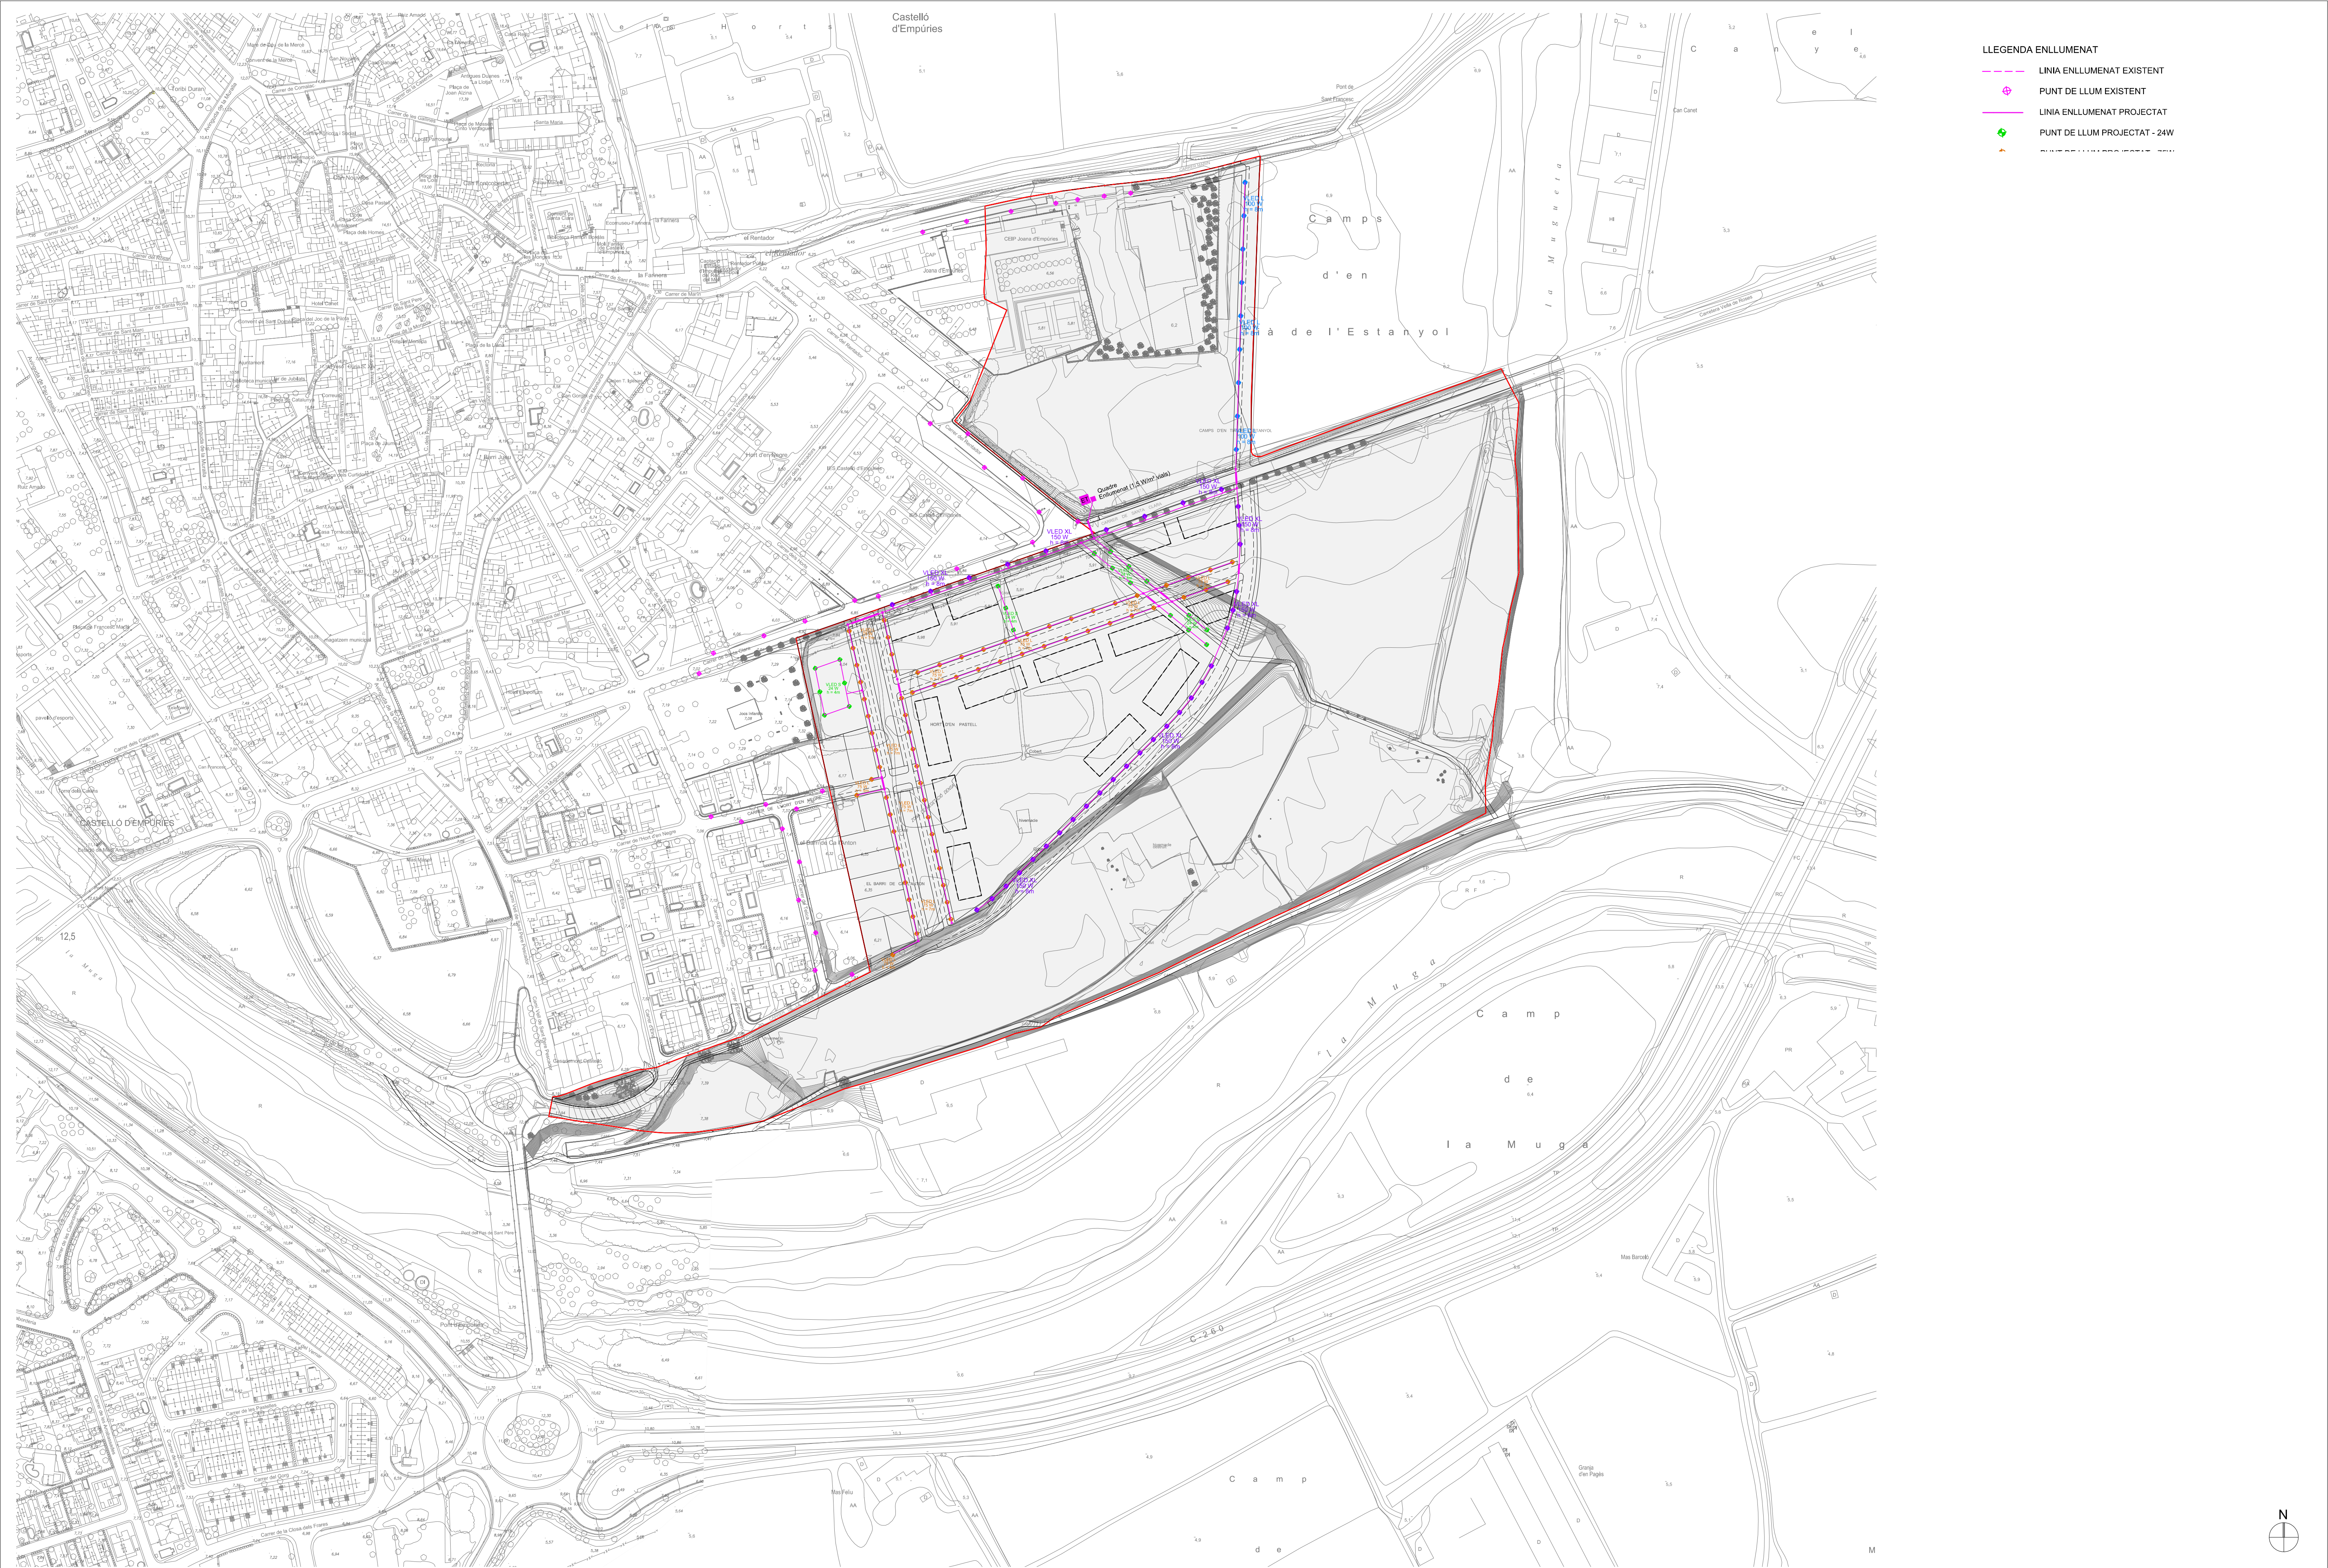

PROMOTOR		TÍTOL DEL PROJECTE		CLAU		ESCALA A1		Nº DEL PLÀNOL	DATA
Junta de compensació del Pla Parcial Urbanístic núm 2		PLA PARCIAL URBANÍSTIC "PPU-2 HORT D'EN NEGRE / TIÀ DE L'ESTANYOL" - text refós		1374		1/2000			
"Hort d'en Negre / Tià de l'Estanyol"		- CASTELLÓ D'EMPÚRIES -				ESCALA A3			
						1/4000		17	
						ARXIU: 1374_serveis.DWG		FEBRER-22	

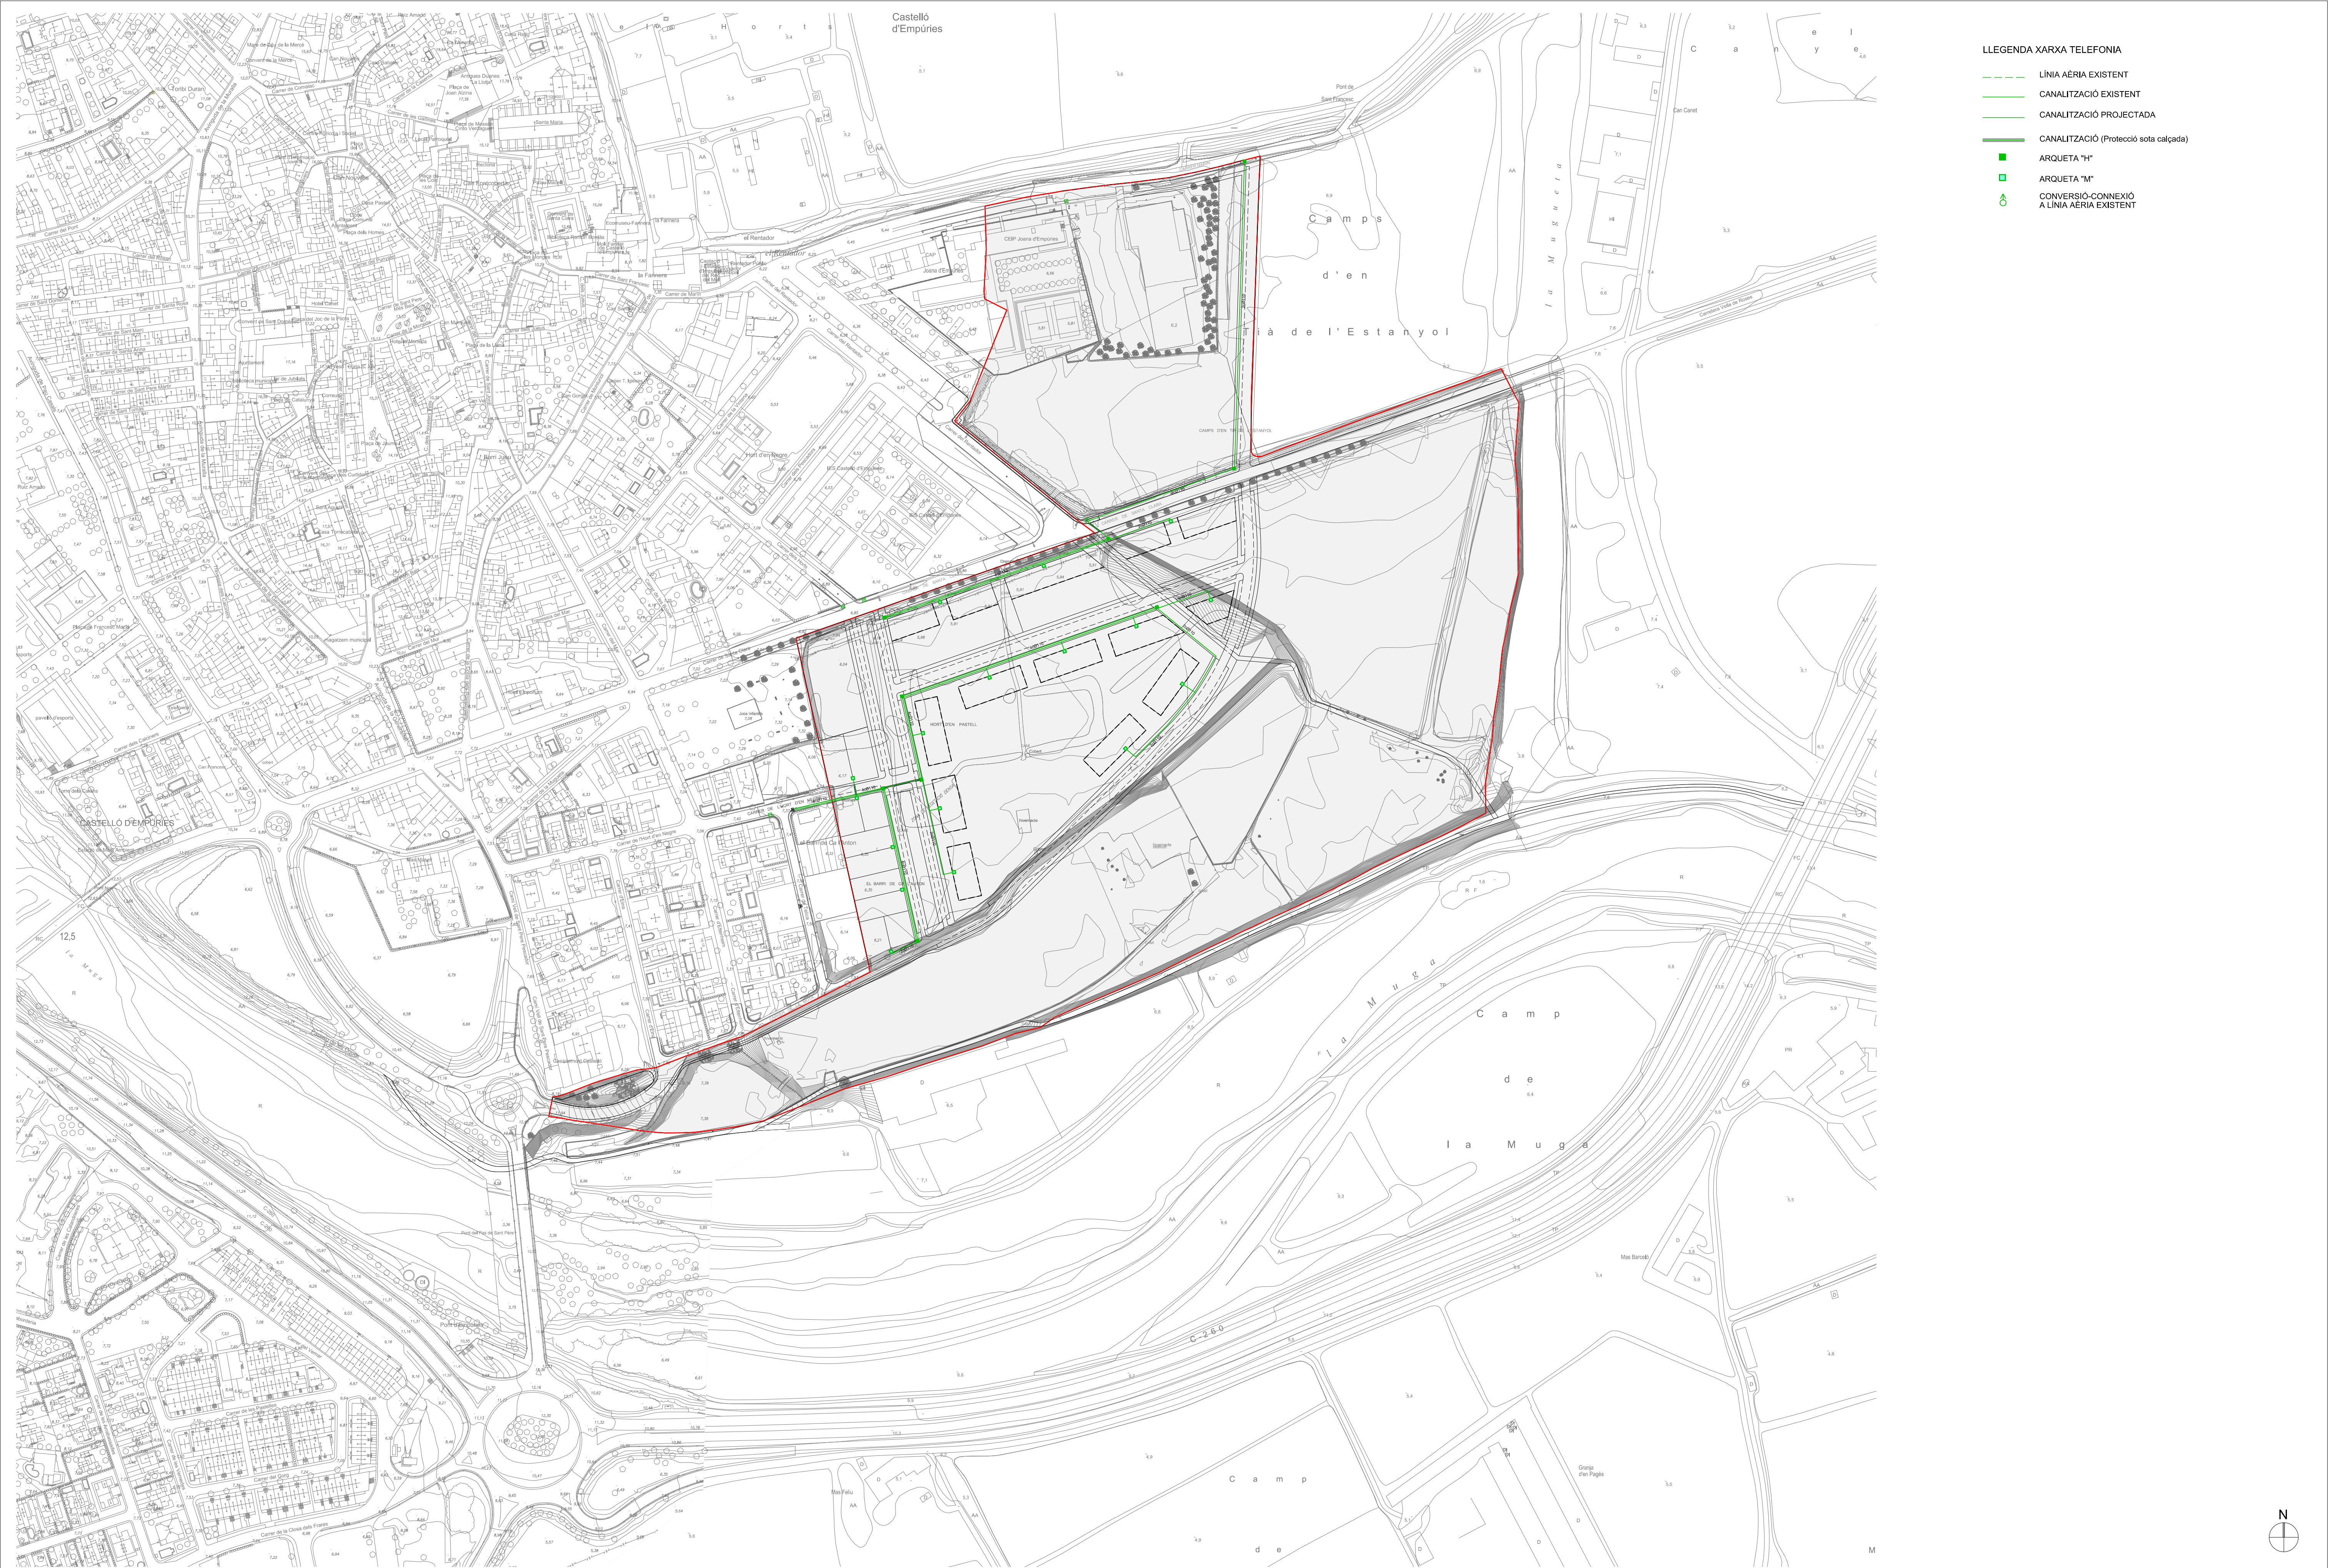

PROMOTOR Junta de compensació del Pla Parcial Urbanístic núm 2 "Hort d'en Negre / Tià de l'Estanyol"	TÍTOL DEL PROJECTE PLA PARCIAL URBANÍSTIC "PPU-2 HORT D'EN NEGRE / TIÀ DE L'ESTANYOL" - text refós - CASTELLÓ D'EMPÚRIES -	CLAU 1374 land up Plaça Clarà, 10, 4rt, 1ª-17800 OLOT/ email: miquel.capdevila@land-up.net/ Telèfon 972 26 29 01	ESCALA A1 1/2000 ESCALA A3 1/4000	XARXA TELECOMUNICACIONS ARXIU: 1374_serveis.DWG	Nº DEL PLÀNOL 18 DATA FEBRER-22
---	---	---	--	---	--