




Aparcament 35 - C. Salins 11
Oferta final: 12 places
· Recol·locació de 2 "U" invertides
· Instal·lació de 4 "U" invertides
· Senyalització

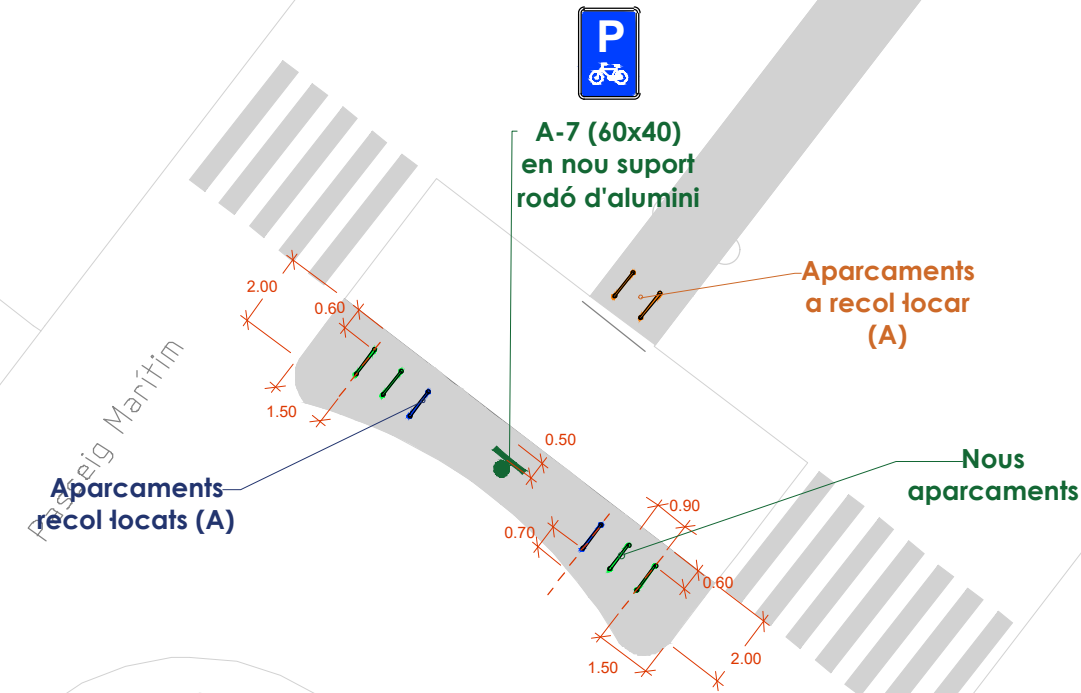


Aparcament 34 - C. Salins 12
Oferta final: 12 places
· Instal·lació de 6 "U" invertides
· Senyalització

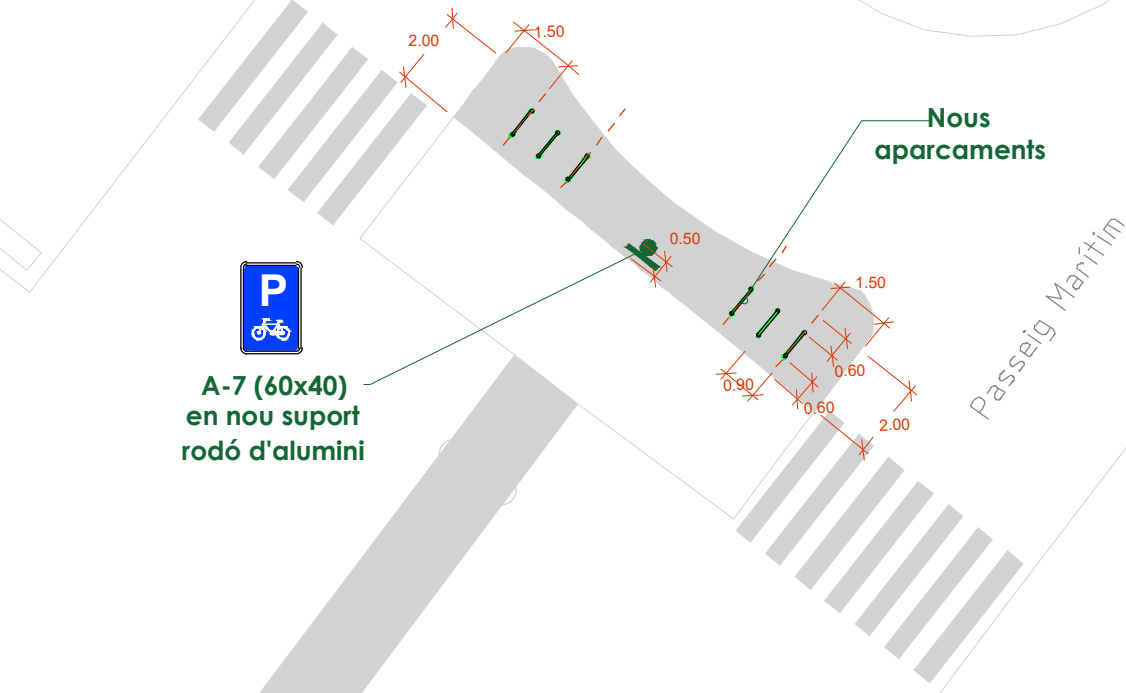

Aparcament 33 - C. Salins amb Av. Europa
Oferta final: 16 places
· Instal·lació de 2 "U" invertides
· Senyalització

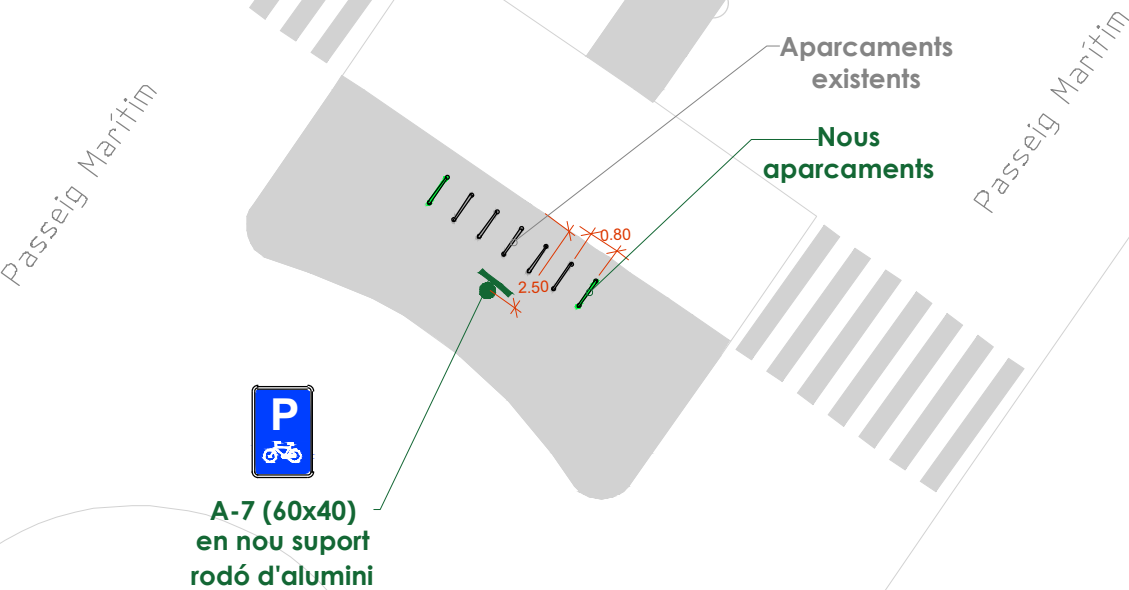

Aparcament 28 - Aparcament 33 - C. Salins amb Av. Europa
Oferta final: 16 places
· Instal·lació de 3 "U" invertides
· Senyalització

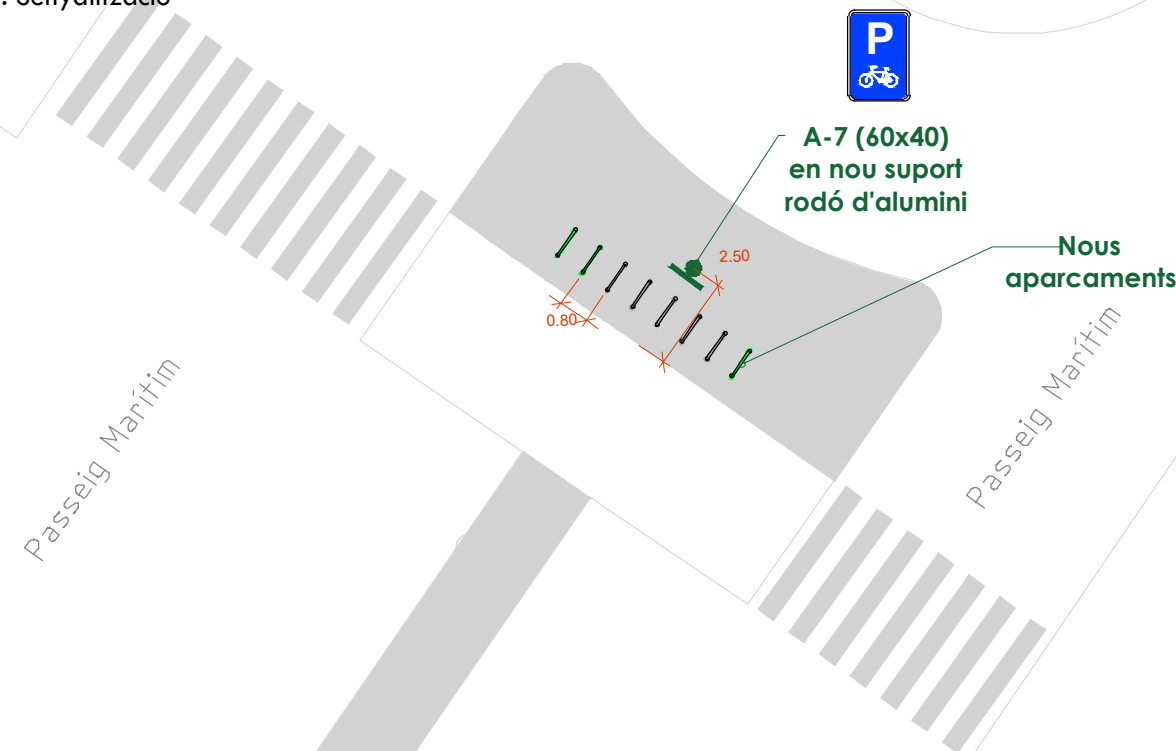

Projecte executiu de la millora
de la connectivitat de la xarxa
de camins de Castelló d'Empúries

Aparcaments a la via pública

Demolicions

Senyalització horitzontal
Fresat de pintura

Senyalització vertical
Actuacions
(veure anotacions al plànol)

Obra civil
Actuacions
(veure anotacions al plànol)


Proposta

Senyalització horitzontal
Pintura blanca sobre asfalt
Altres marques sobre asfalt
Pintura superficial antilliscant

Elements d'urbanització
Pilona semiflexible vermella
Pilona de fusta
Ancoratge bici "U invertida"
Punt de recàrrega elèctric
Balisa LED

Senyalització vertical
Actuacions
(veure anotacions al plànol)

Obra civil
Actuacions
(anotacions al plànol)

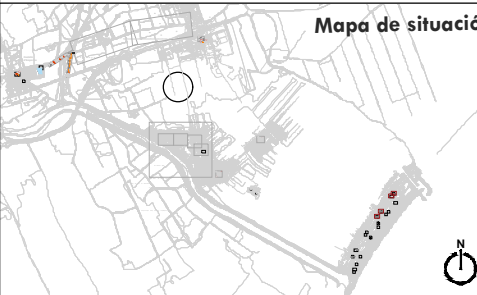

Financiado por
la Unión Europea
NextGenerationEU

Plan de
Recuperación,
Transformación
y Resiliencia

Autor del projecte:

Signat:

VAIC
MOBILITY

Carlos Domínguez Puig
ECCP - N° col·legiat: 33.401




Desembre 2024
A3 1:250

03.1.2
AP 01/05

Aparcament 29.1 - C. Salins amb C. Joan Maragall

Oferta final: 12 places


- Recol·locació de 2 "U" invertides
- Instal·lació de 4 "U" invertides
- Senyalització

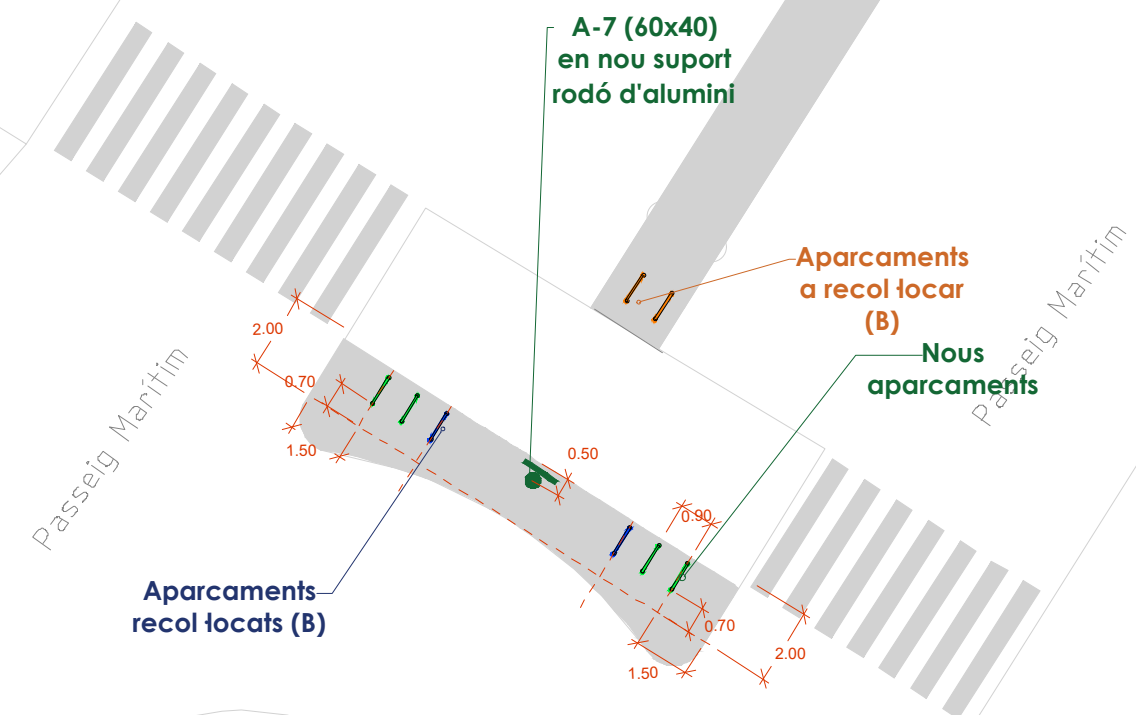

Aparcament 29.2 - C. Salins amb C. Joan Maragall

Oferta final: 12 places


- Recol·locació de 2 "U" invertides
- Instal·lació de 4 "U" invertides
- Senyalització

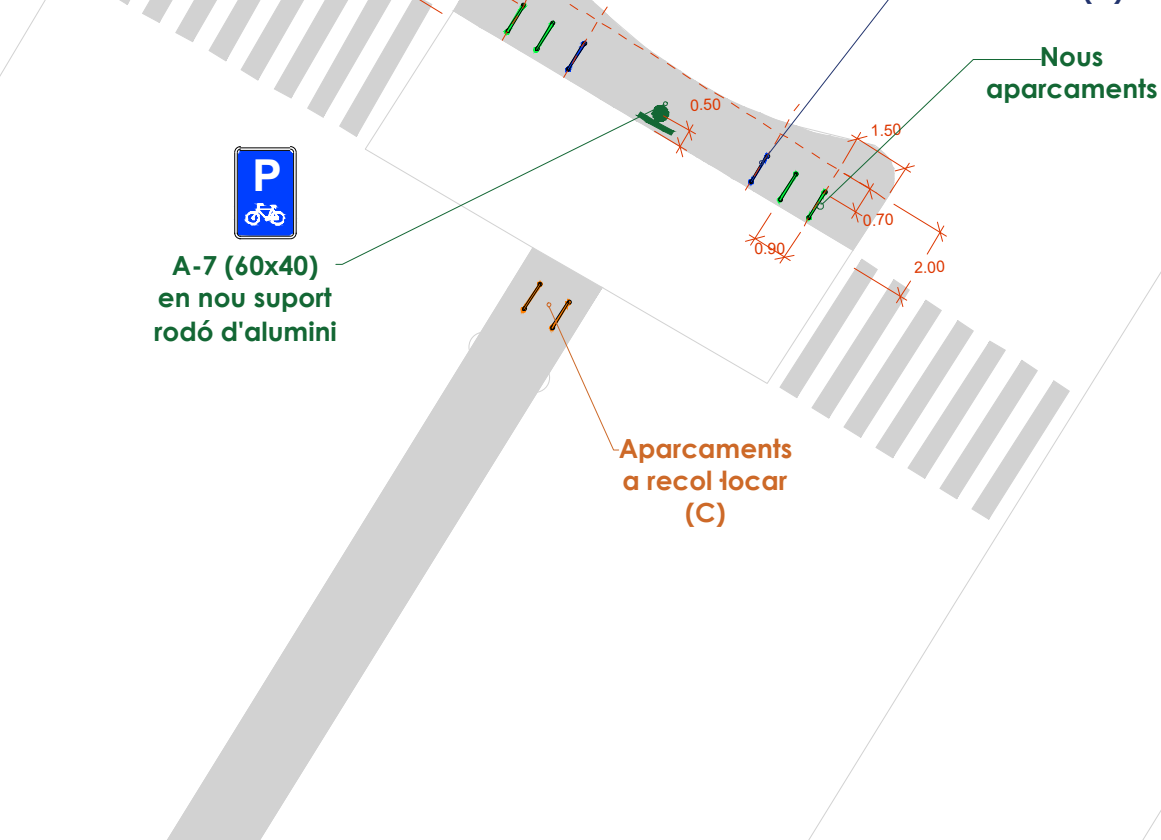

Aparcament 30 - C. Salins amb C. Pompeu Fabra

Oferta final: 16 places


- Instal·lació de 4 "U" invertides
- Senyalització

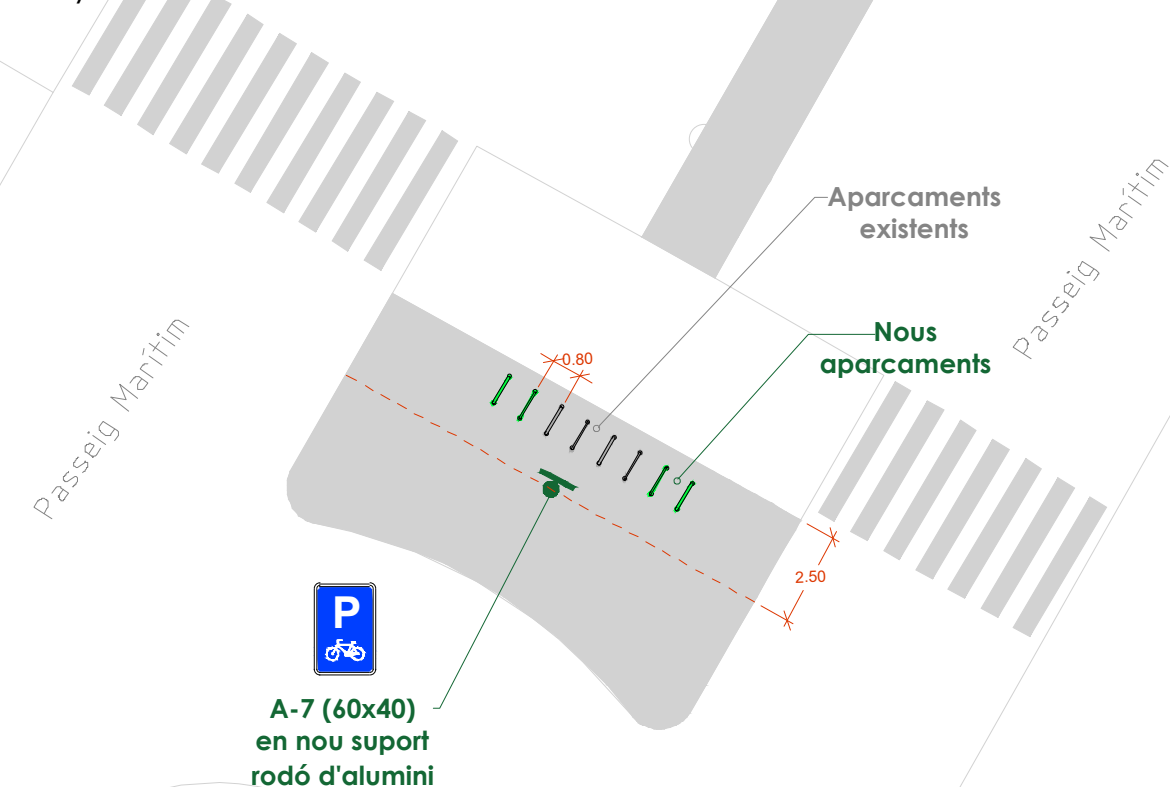

Aparcament 31 - C. Salins amb C. Pompeu Fabra

Oferta final: 16 places

- Instal·lació de 3 "U" invertides
- Senyalització

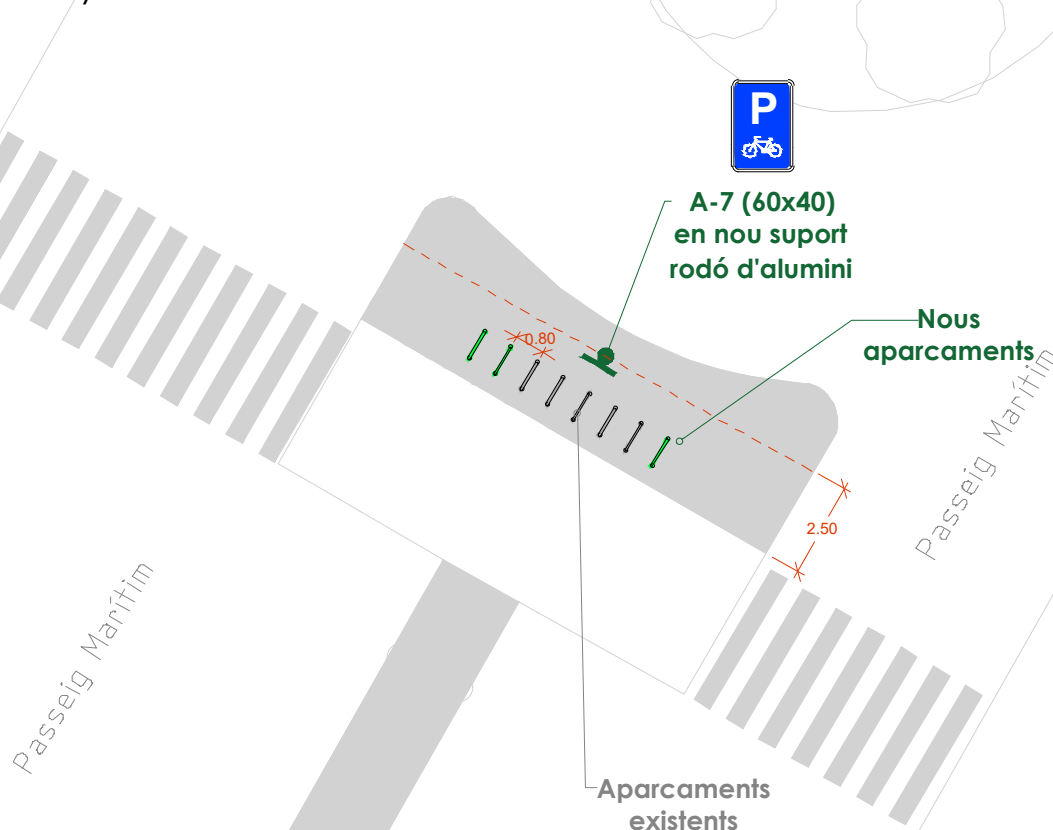

Ajuntament de
Castelló d'Empúries

Projecte executiu de la millora
de la connectivitat de la xarxa
de camins de Castelló d'Empúries

Aparcaments a la via pública

Demolicions

Senyalització horitzontal

— Fresat de pintura

Senyalització vertical

■ Actuacions
(veure anotacions al plànol)

Obra civil

■ Actuacions
(veure anotacions al plànol)

Proposta

Senyalització horitzontal

■ Pintura blanca sobre asfalt

■ Altres marques sobre asfalt

■ Pintura superficial antilliscant

Elements d'urbanització

● Pilona semiflexible vermella

● Pilona de fusta

— Ancoratge bici "U invertida"

— Punt de recàrrega elèctric


● Balisa LED

Senyalització vertical

■ Actuacions
(veure anotacions al plànol)

Obra civil

■ Actuacions
(anotacions al plànol)

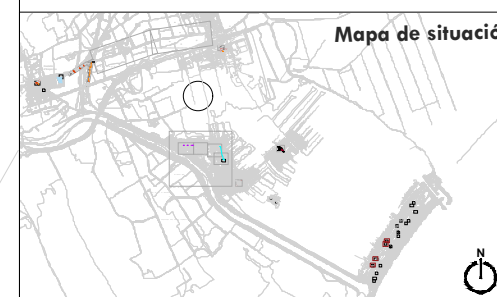

Financiado por
la Unión Europea
NextGenerationEU

Plan de
Recuperación,
Transformación
y Resiliencia

Autor del projecte:

Signat:

VAIC
MOBILITY


Carlos Domínguez Puig
ECCP - N° colegiat: 33.401




Desembre 2024
A3 1:250

03.1.2
AP 02/05


Aparcament 50. Passeig Marítim - Delta Muga
Oferta final: 12 places
. Instal·lació de 6 "U" invertides
. Senyalització

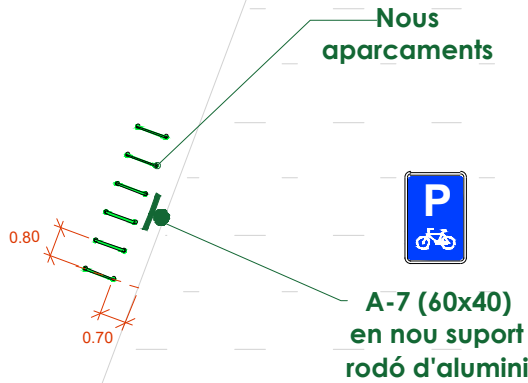


Aparcament 51 - Passeig Marítim - Zona de pícnic
Oferta final: 12 places
. Senyalització

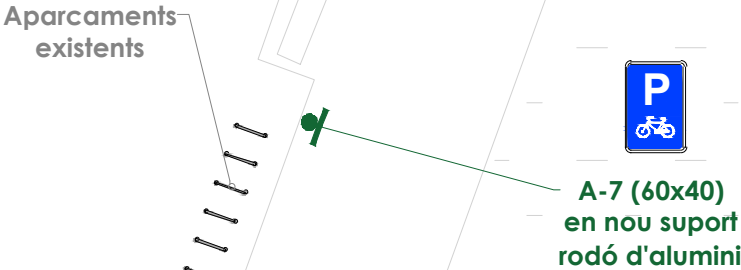

Aparcament 52 - Passeig Marítim - Parc de Salut
Oferta final: 12 places
. Senyalització

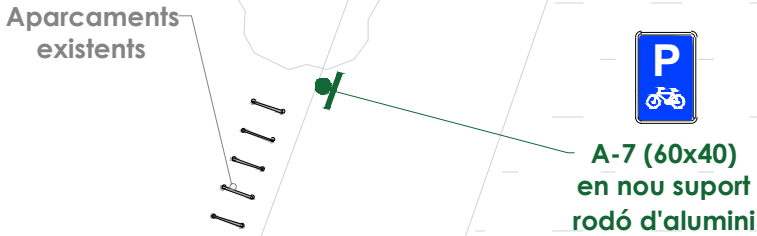

Aparcament 49 - Passeig Marítim - Zona infantil
Oferta final: 12 places
. Senyalització

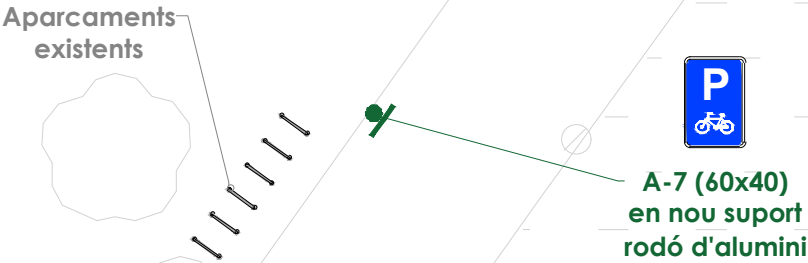

Projecte executiu de la millora
de la connectivitat de la xarxa
de camins de Castelló d'Empúries

Aparcaments a la via pública

Demolicions

Senyalització horitzontal
Fresat de pintura

Senyalització vertical
Actuacions
(veure anotacions al plànol)

Obra civil
Actuacions
(veure anotacions al plànol)


Proposta

Senyalització horitzontal
Pintura blanca sobre asfalt
Altres marques sobre asfalt
Pintura superficial antilliscant

Elements d'urbanització
Pilona semiflexible vermella
Pilona de fusta
Ancoratge bici "U invertida"
Punt de recàrrega elèctric
Balisa LED

Senyalització vertical
Actuacions
(veure anotacions al plànol)

Obra civil
Actuacions
(anotacions al plànol)

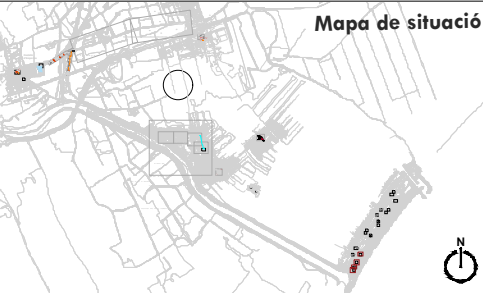

Autor del projecte:

Signat:




Carlos Domínguez Puig
ECCP - N° col·legiat: 33.401




Desembre 2024
A3 1:250

03.1.2
AP 03/05

Aparcament 46. Passeig Marítim - Delta Muga
Oferta final: 12 places
. Senyalització

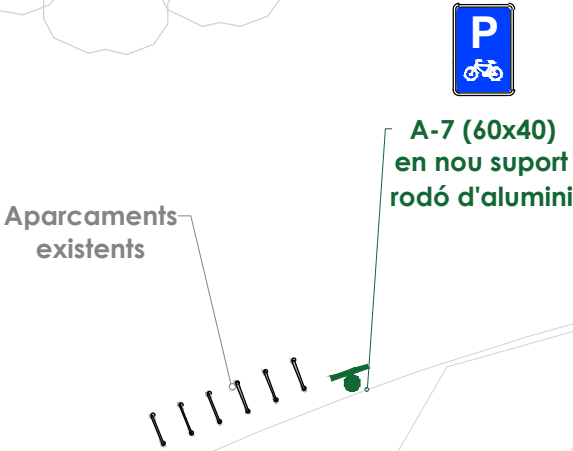


Aparcament 45 - Passeig Marítim - Zona de pícnic
Oferta final: 20 places
. Instal·lació de 10 "U" invertides
. Senyalització

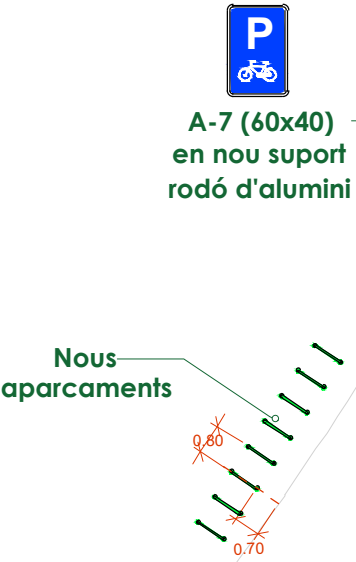

Aparcament 41 - Passeig Marítim - Zona infantil
Oferta final: 20 places
. Instal·lació de 10 "U" invertides
. Senyalització



Aparcament 40. Passeig Marítim - Parc salut calistenia
Oferta final: 12 places
. Senyalització

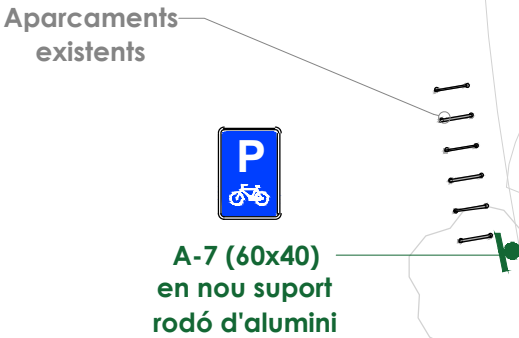

Projecte executiu de la millora
de la connectivitat de la xarxa
de camins de Castelló d'Empúries

Aparcaments a la via pública

Demolicions

Senyalització horitzontal
Fresat de pintura

Senyalització vertical
Actuacions
(veure anotacions al plànol)

Obra civil
Actuacions
(veure anotacions al plànol)


Proposta

Senyalització horitzontal
Pintura blanca sobre asfalt
Altres marques sobre asfalt
Pintura superficial antilliscant

Elements d'urbanització
Pilona semiflexible vermella
Pilona de fusta
Ancoratge bici "U invertida"
Punt de recàrrega elèctric
Balisa LED

Senyalització vertical
Actuacions
(veure anotacions al plànol)

Obra civil
Actuacions
(anotacions al plànol)

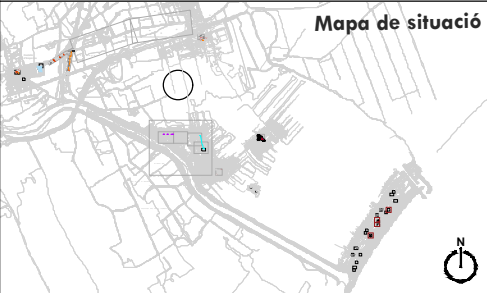

Autor del projecte:

Signat:




Carlos Domínguez Puig
ECCP - N° col·legiat: 33.401




Desembre 2024
A3 1:250

03.1.2
AP 04/05


Aparcament 39 - Passeig Marítim - Jocs infantils
Oferta final: 12 places
· Senyalització

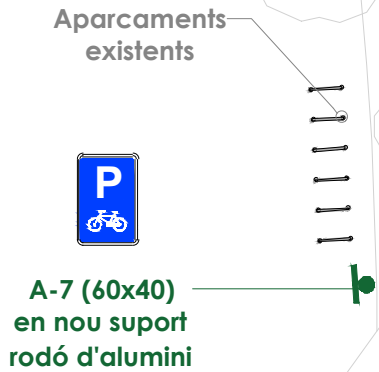


Aparcament 02. IES Castelló d'Empúries
Oferta final: 14 places
· Retirar 3 mòduls d'aparcament de roda
· Instal·lació de 7 "U" invertides
· Senyalització

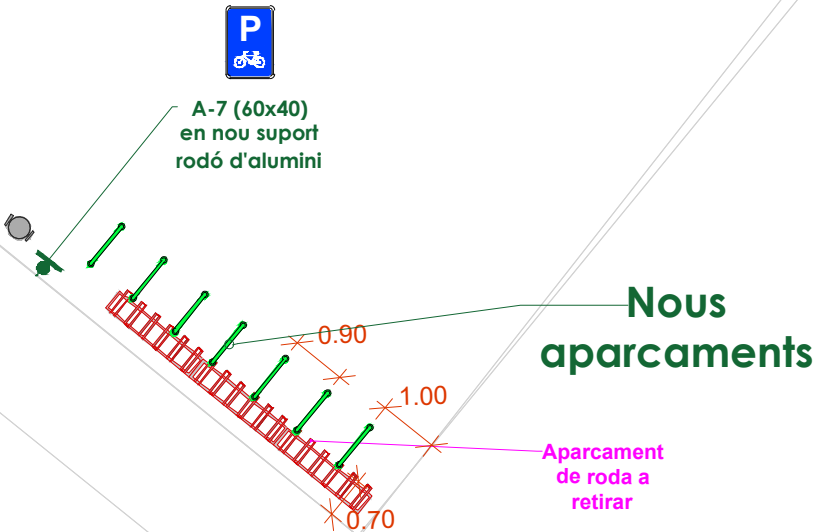

Aparcament 12 - Comercial Alberes 35
Oferta final: 20 places
· Fresat de pintura separació places d'aparcament
· Senyalització horitzontal d'espai de desencontxament PMR i picto bici
· Instal·lació de 10 "U" invertides
· Senyalització

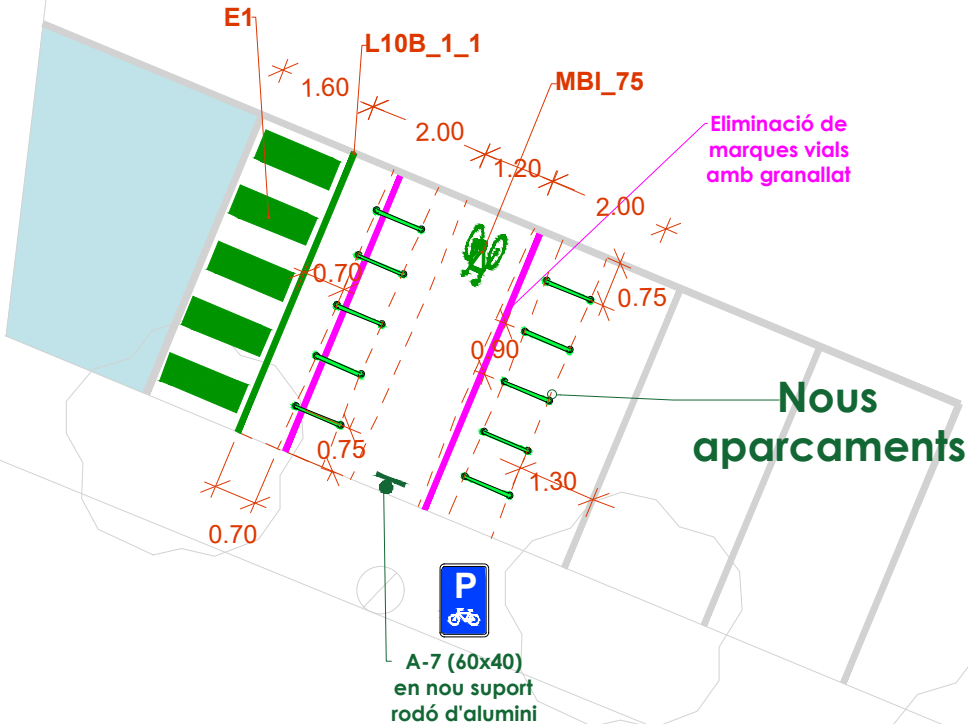

Aparcament 11 - Comercial Alberes 22
Oferta final: 20 places
· Fresat de pintura separació places d'aparcament
· Senyalització horitzontal picto bici
· Instal·lació de 10 "U" invertides
· Senyalització

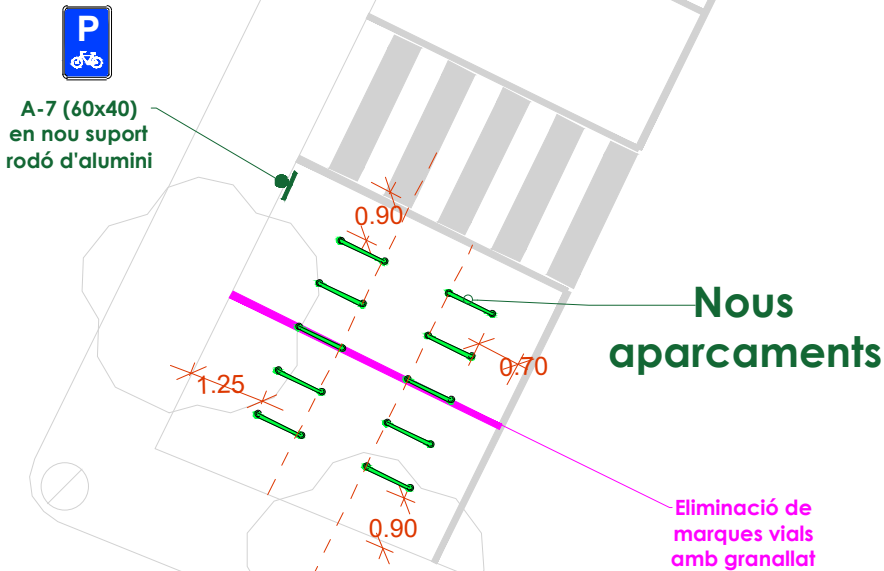

Projecte executiu de la millora
de la connectivitat de la xarxa
de camins de Castelló d'Empúries

Aparcaments a la via pública

Demolicions

Senyalització horitzontal

— Fresat de pintura

Senyalització vertical

■ Actuacions
(veure anotacions al plànol)

Obra civil

■ Actuacions
(veure anotacions al plànol)

Proposta

Senyalització horitzontal

■ Pintura blanca sobre asfalt
■ Altres marques sobre asfalt
■ Pintura superficial antilliscant

Elements d'urbanització


● Pilona semiflexible vermella
● Pilona de fusta
— Acoratge bici "U invertida"
— Punt de recàrrega elèctric
● Balisa LED

Senyalització vertical

■ Actuacions
(veure anotacions al plànol)

Obra civil

■ Actuacions
(anotacions al plànol)

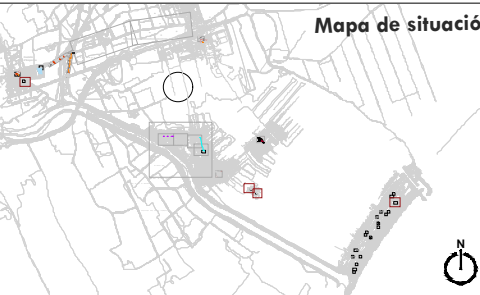

Financiado por
la Unión Europea
NextGenerationEU

Plan de
Recuperación,
Transformación
y Resiliencia

Autor del projecte:

Signat:

VAIC
MOBILITY

Carlos Domínguez Puig
ECCP - N° col·legiat: 33.401




Desembre 2024
A3 1:250

03.1.2
AP 05/05

Punt de recàrrega i aparcament 44 - Passeig Marítim - Zona esportiva
Oferta final: 44 places normals + 6 places amb càrrega

- Instal·lació de 3 aparcaments amb càrrega elèctrica i altres components
- Instal·lació de punt d'autoreparació i inflador
- Recol·locació de 6 "U" invertides
- Instal·lació de 5 "U" invertides noves
- Instal·lació de d'1 fanal solar LED
- Senyalització

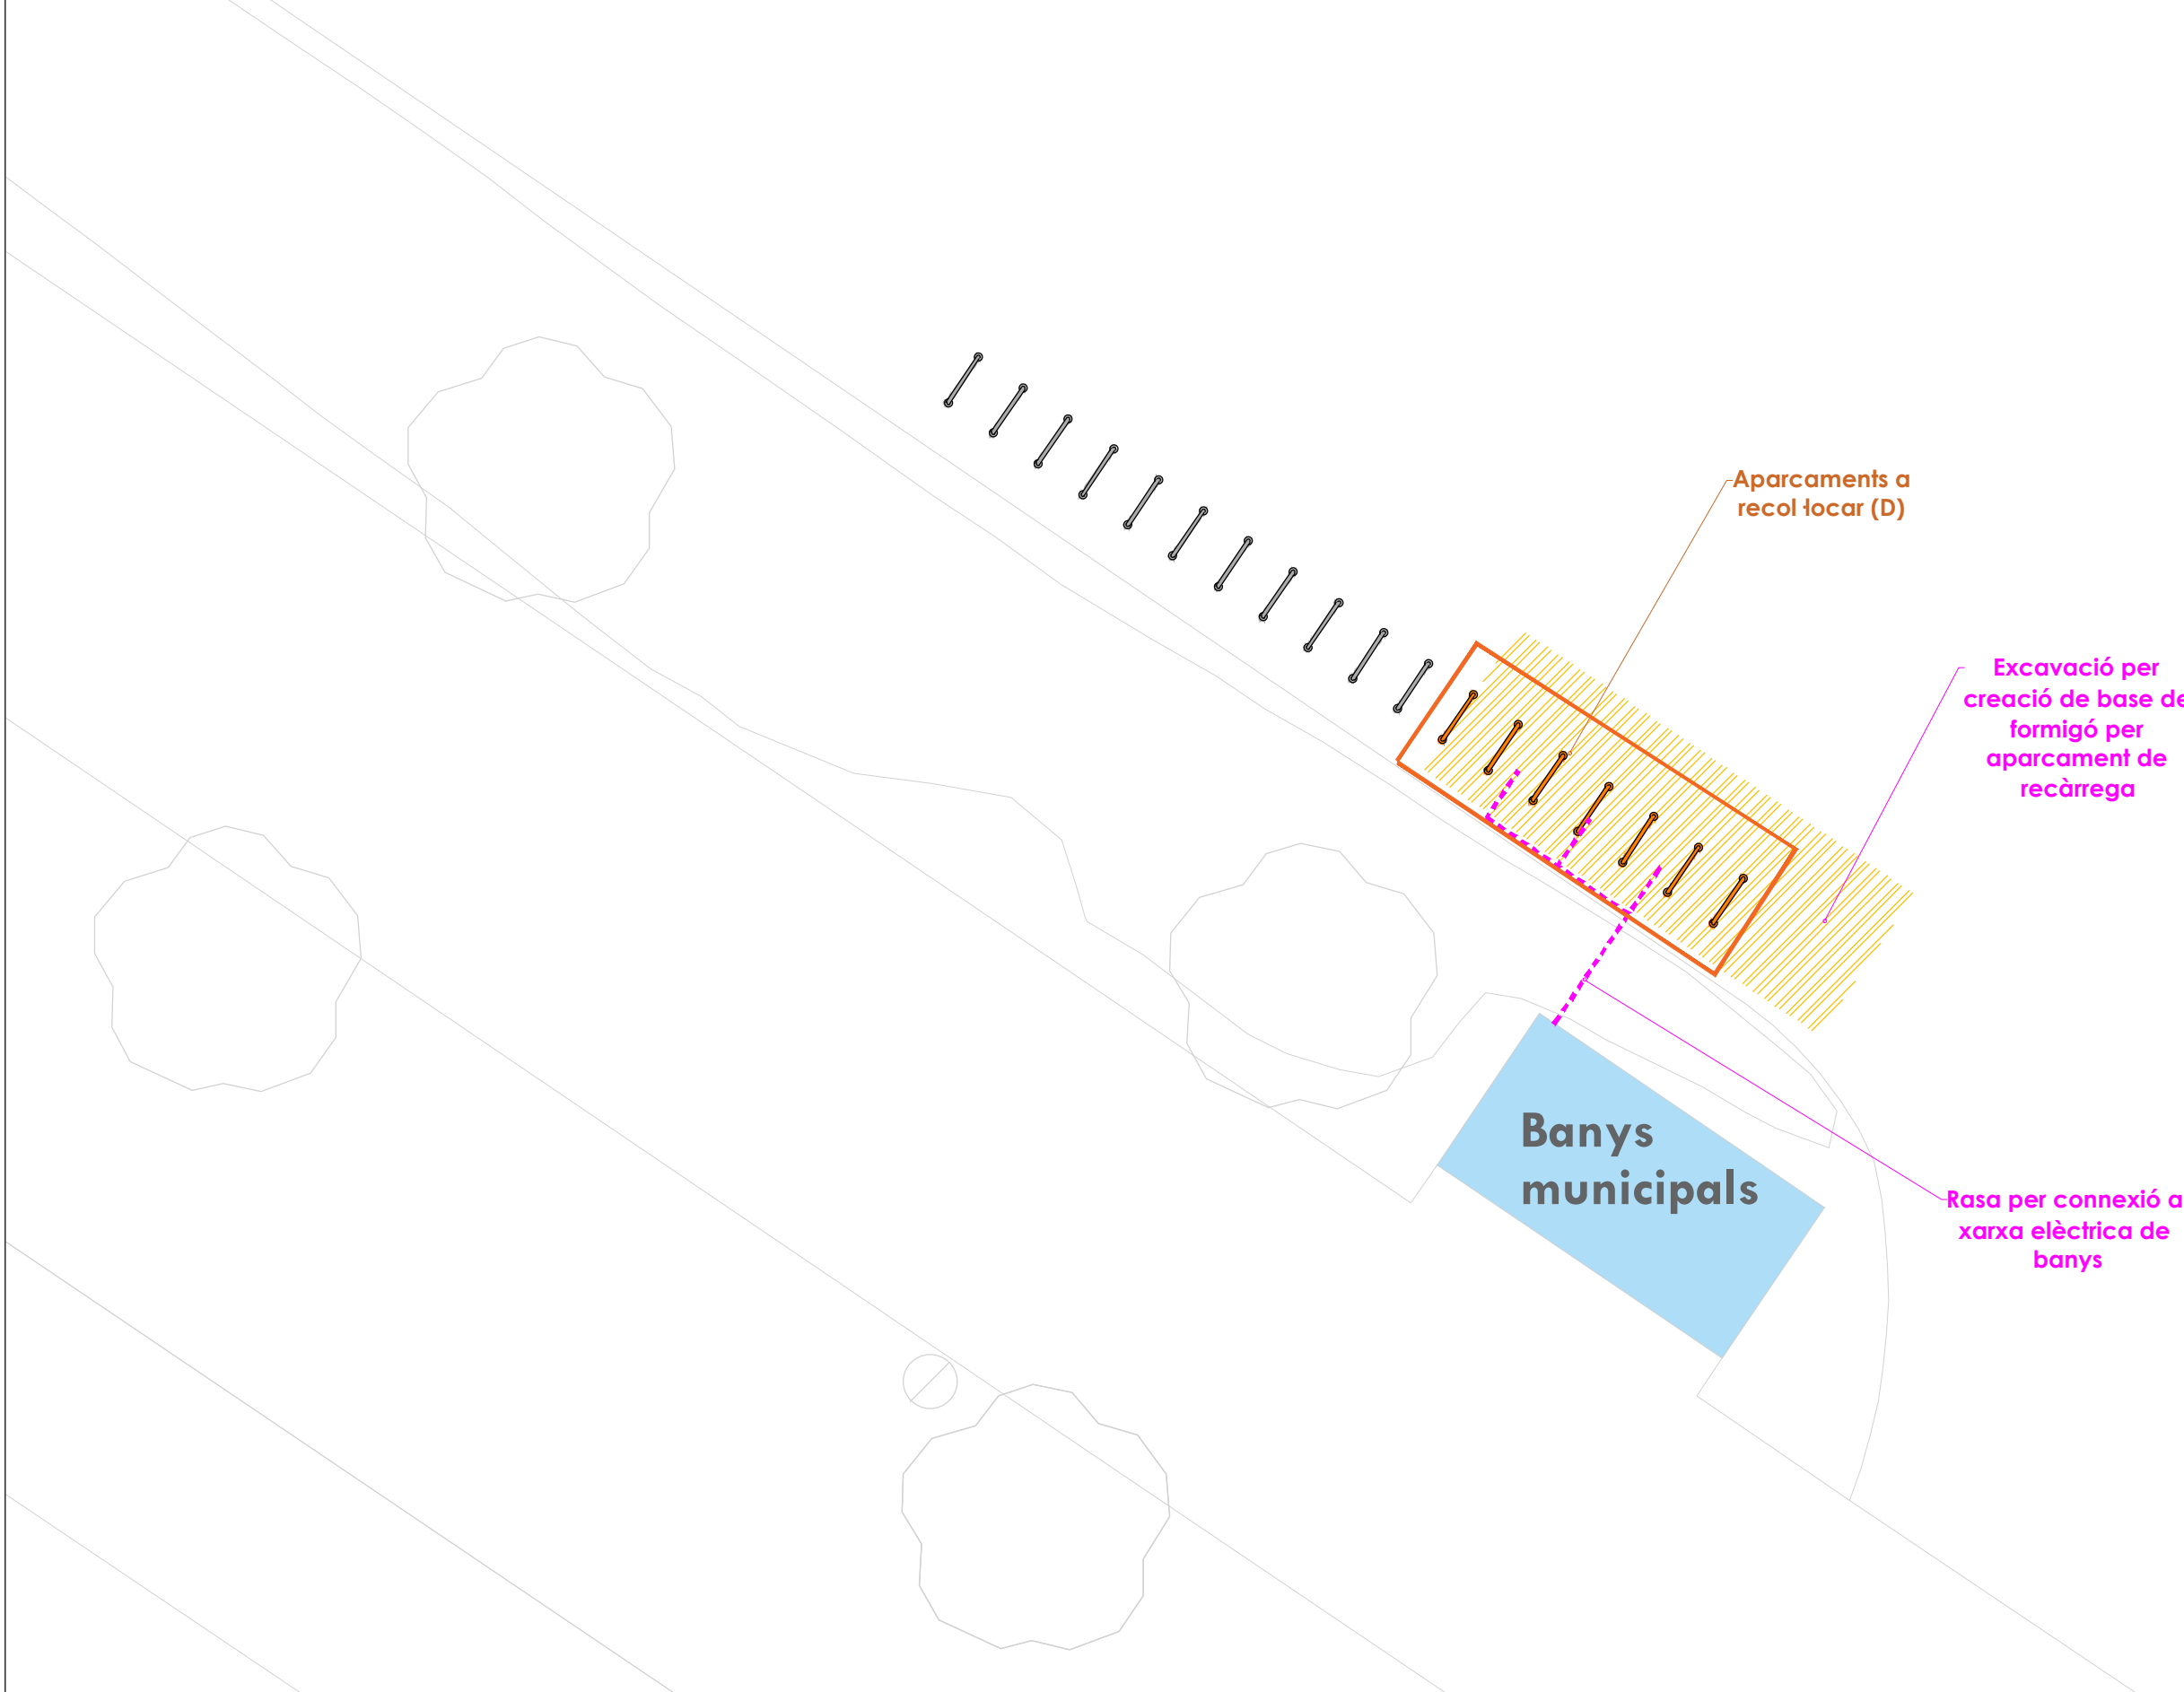

Projecte executiu de la millora de la connectivitat de la xarxa de camins de Castelló d'Empúries

Punt de recàrrega Passeig Marítim

Demolicions

Senyalització horitzontal

— Fresat de pintura

Senyalització vertical

■ Actuacions
(veure anotacions al plànol)

Obra civil

■ Actuacions
(veure anotacions al plànol)

Proposta

Senyalització horitzontal

■ Pintura blanca sobre asfalt
■ Altres marques sobre asfalt
■ Pintura superficial antilliscant

Elements d'urbanització


● Pilona semiflexible vermella
● Pilona de fusta
— Ancoratge bici "U invertida"
■ Punt de recàrrega elèctric
● Balisa LED

Senyalització vertical

■ Actuacions
(veure anotacions al plànol)

Obra civil

■ Actuacions
(anotacions al plànol)

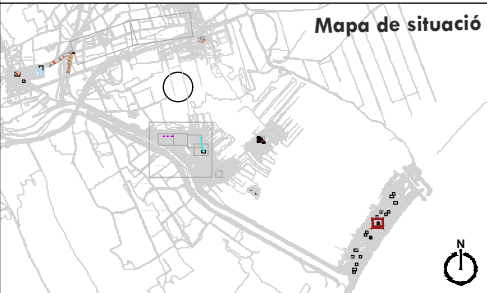

Autor del projecte:

Signat:




Carlos Domínguez Puig
ECCP - N° col·legiat: 33.401



Desembre 2024
A3 1:250

03.1.2
RE 01/06

Punt de recàrrega i aparcament 44 - Passeig Marítim - Zona esportiva
Oferta final: 44 places normals + 6 places amb càrrega
- Instal·lació de 3 aparcaments amb càrrega elèctrica i altres components
- Instal·lació de punt d'autoreparació i inflador
- Recol·locació de 6 "U" invertides
- Instal·lació de 5 "U" invertides noves
- Instal·lació de d'1 fanal solar LED
- Senyalització

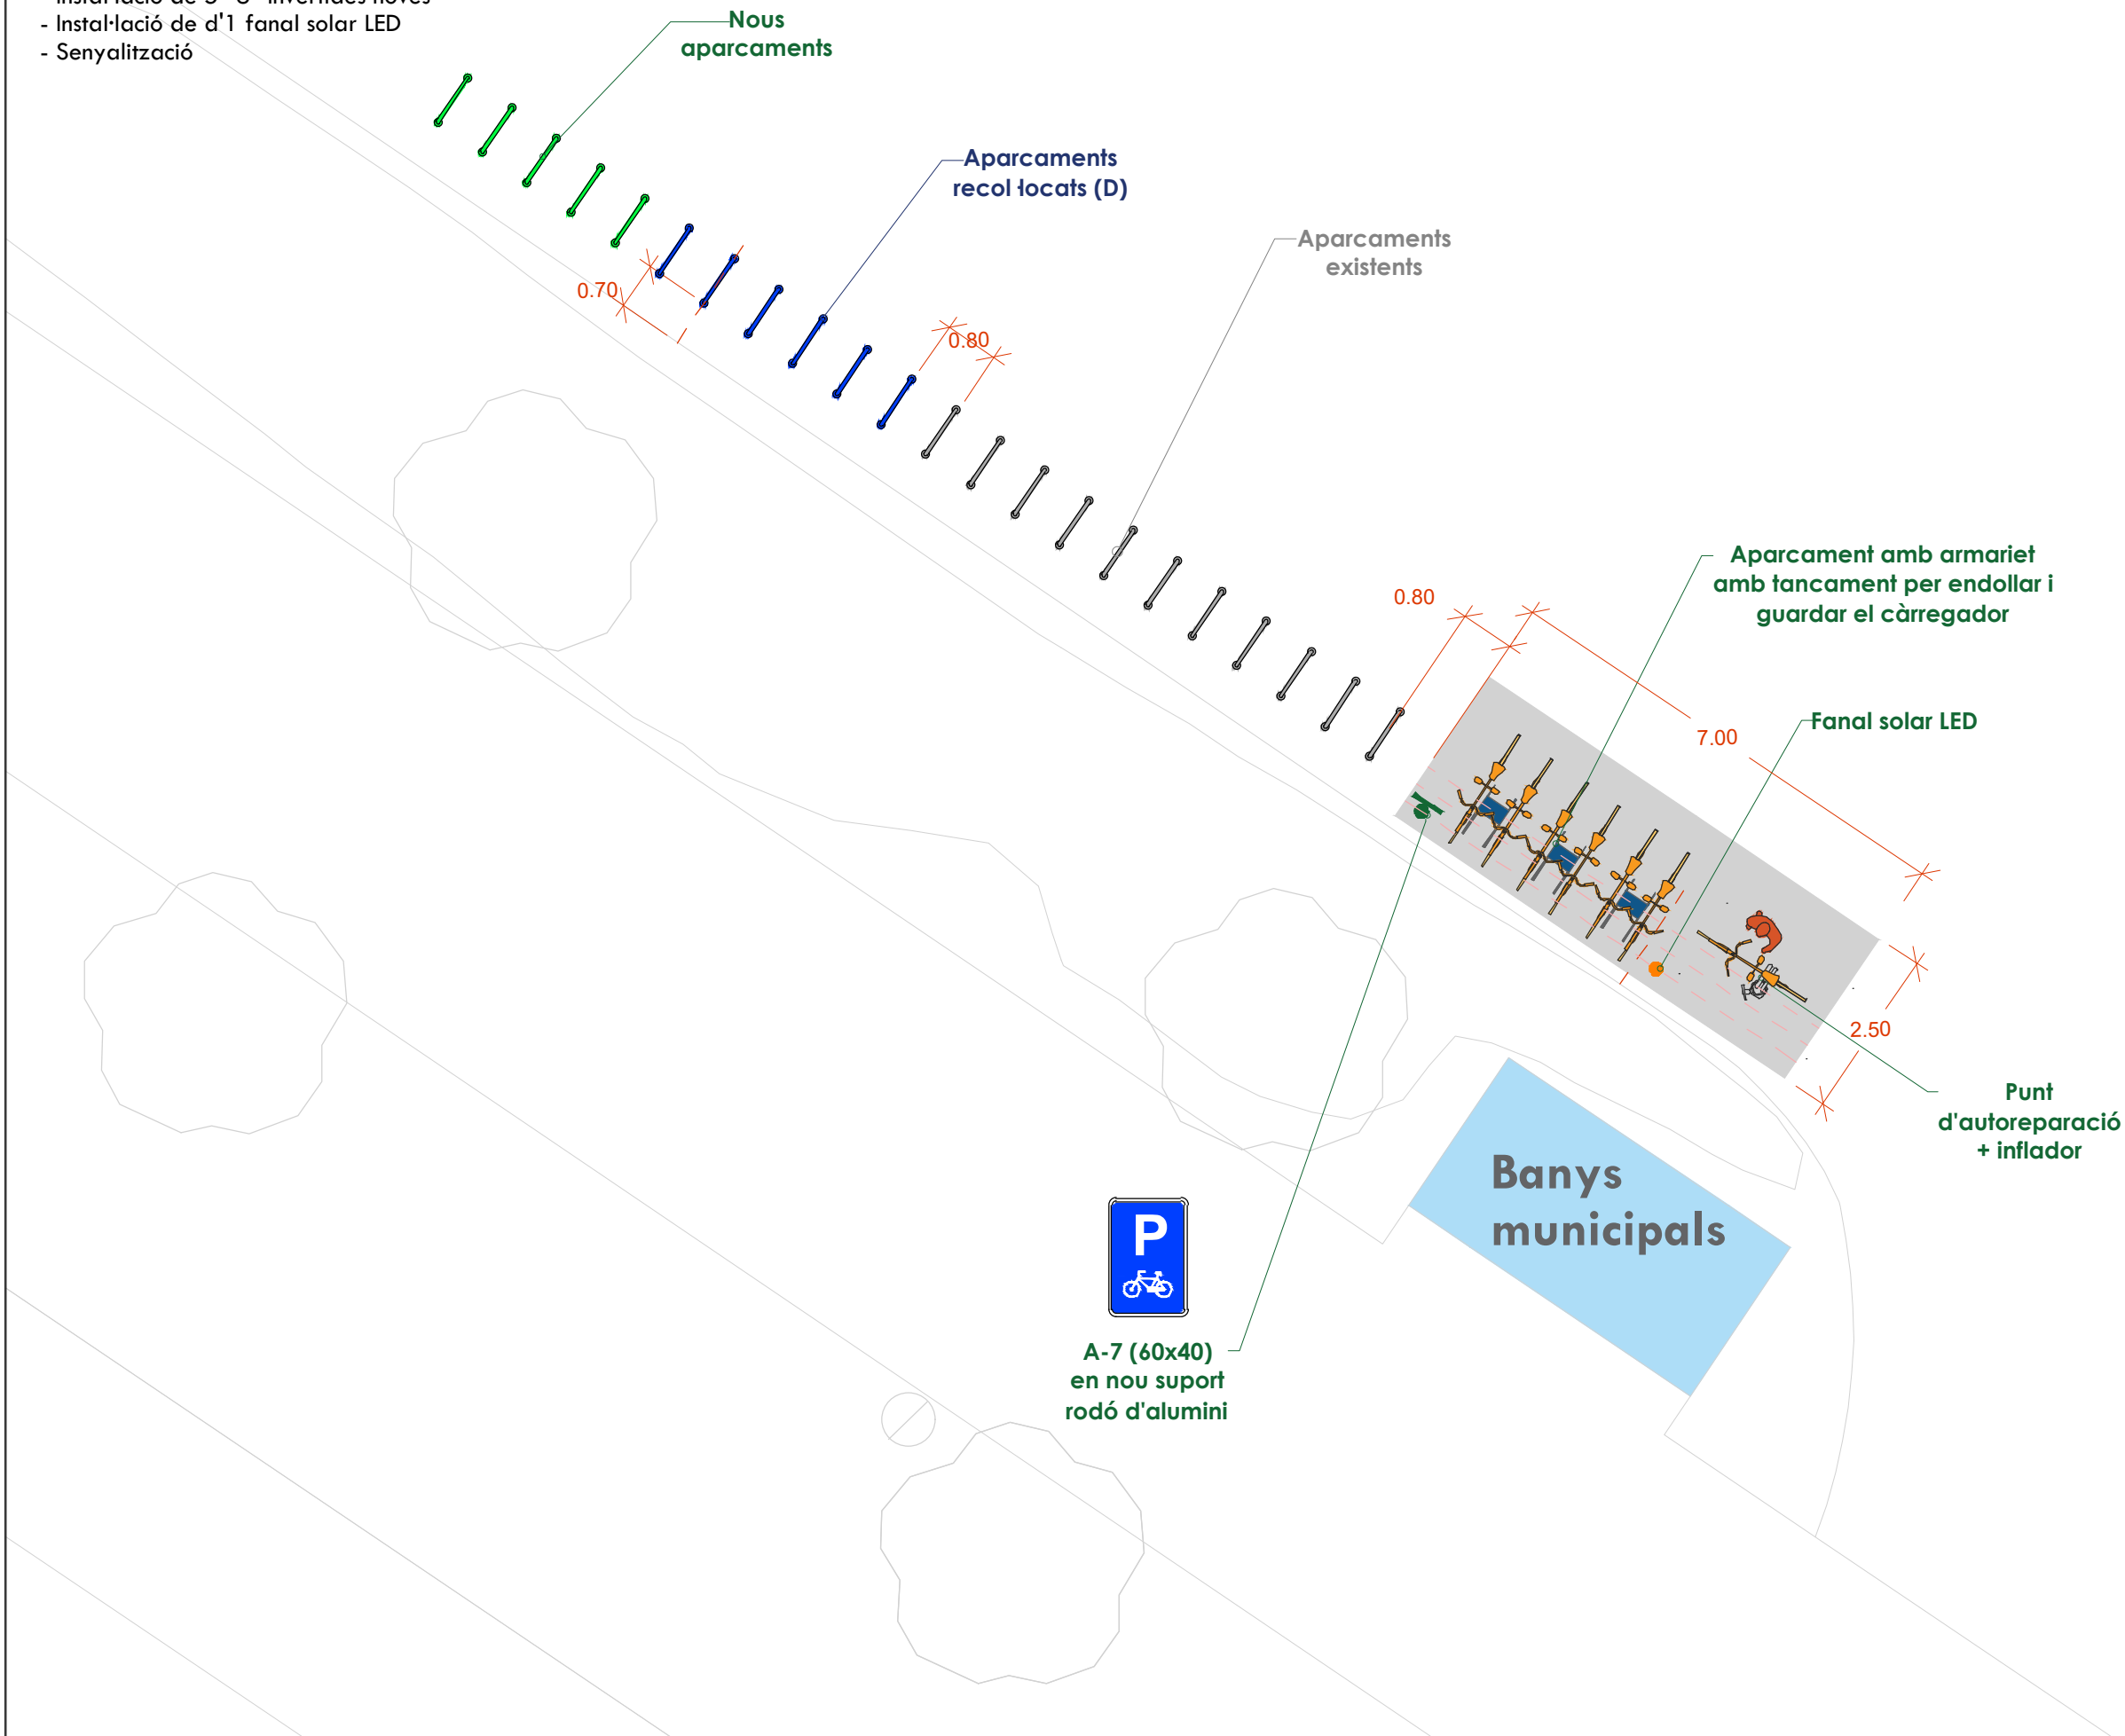


Projecte executiu de la millora de la connectivitat de la xarxa de camins de Castelló d'Empúries

Punt de recàrrega Passeig Marítim


- Demolicions**
- Senyalització horitzontal
- Fresat de pintura
- Senyalització vertical
- Actuacions (veure anotacions al plànol)
- Obra civil
- Actuacions (veure anotacions al plànol)

- Proposta**
- Senyalització horitzontal
- Pintura blanca sobre asfalt
 - Altres marques sobre asfalt
 - Pintura superficial antilliscant
- Elements d'urbanització
- Pilona semiflexible vermella
 - Pilona de fusta
 - Ancoratge bici "U invertida"
 - Punt de recàrrega elèctric
 - Balisa LED
- Senyalització vertical
- Actuacions (veure anotacions al plànol)
- Obra civil
- Actuacions (anotacions al plànol)

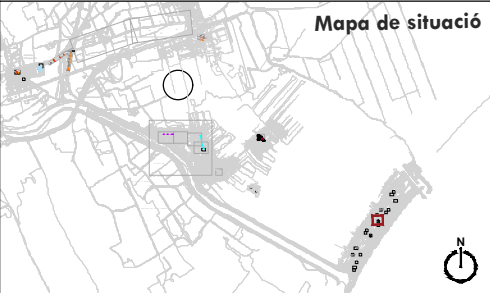

Autor del projecte: **VAIC MOBILITY**
Signat:
Carlos Domínguez Puig
ECCP - N° col·legiat: 33.401

Punt de recàrrega - Sala polivalent
Oferta final: 6 places amb càrrega
- Instal·lació de 3 aparcaments amb càrrega elèctrica i altres components
- Instal·lació de punt d'autoreparació i inflador
- Senyalització

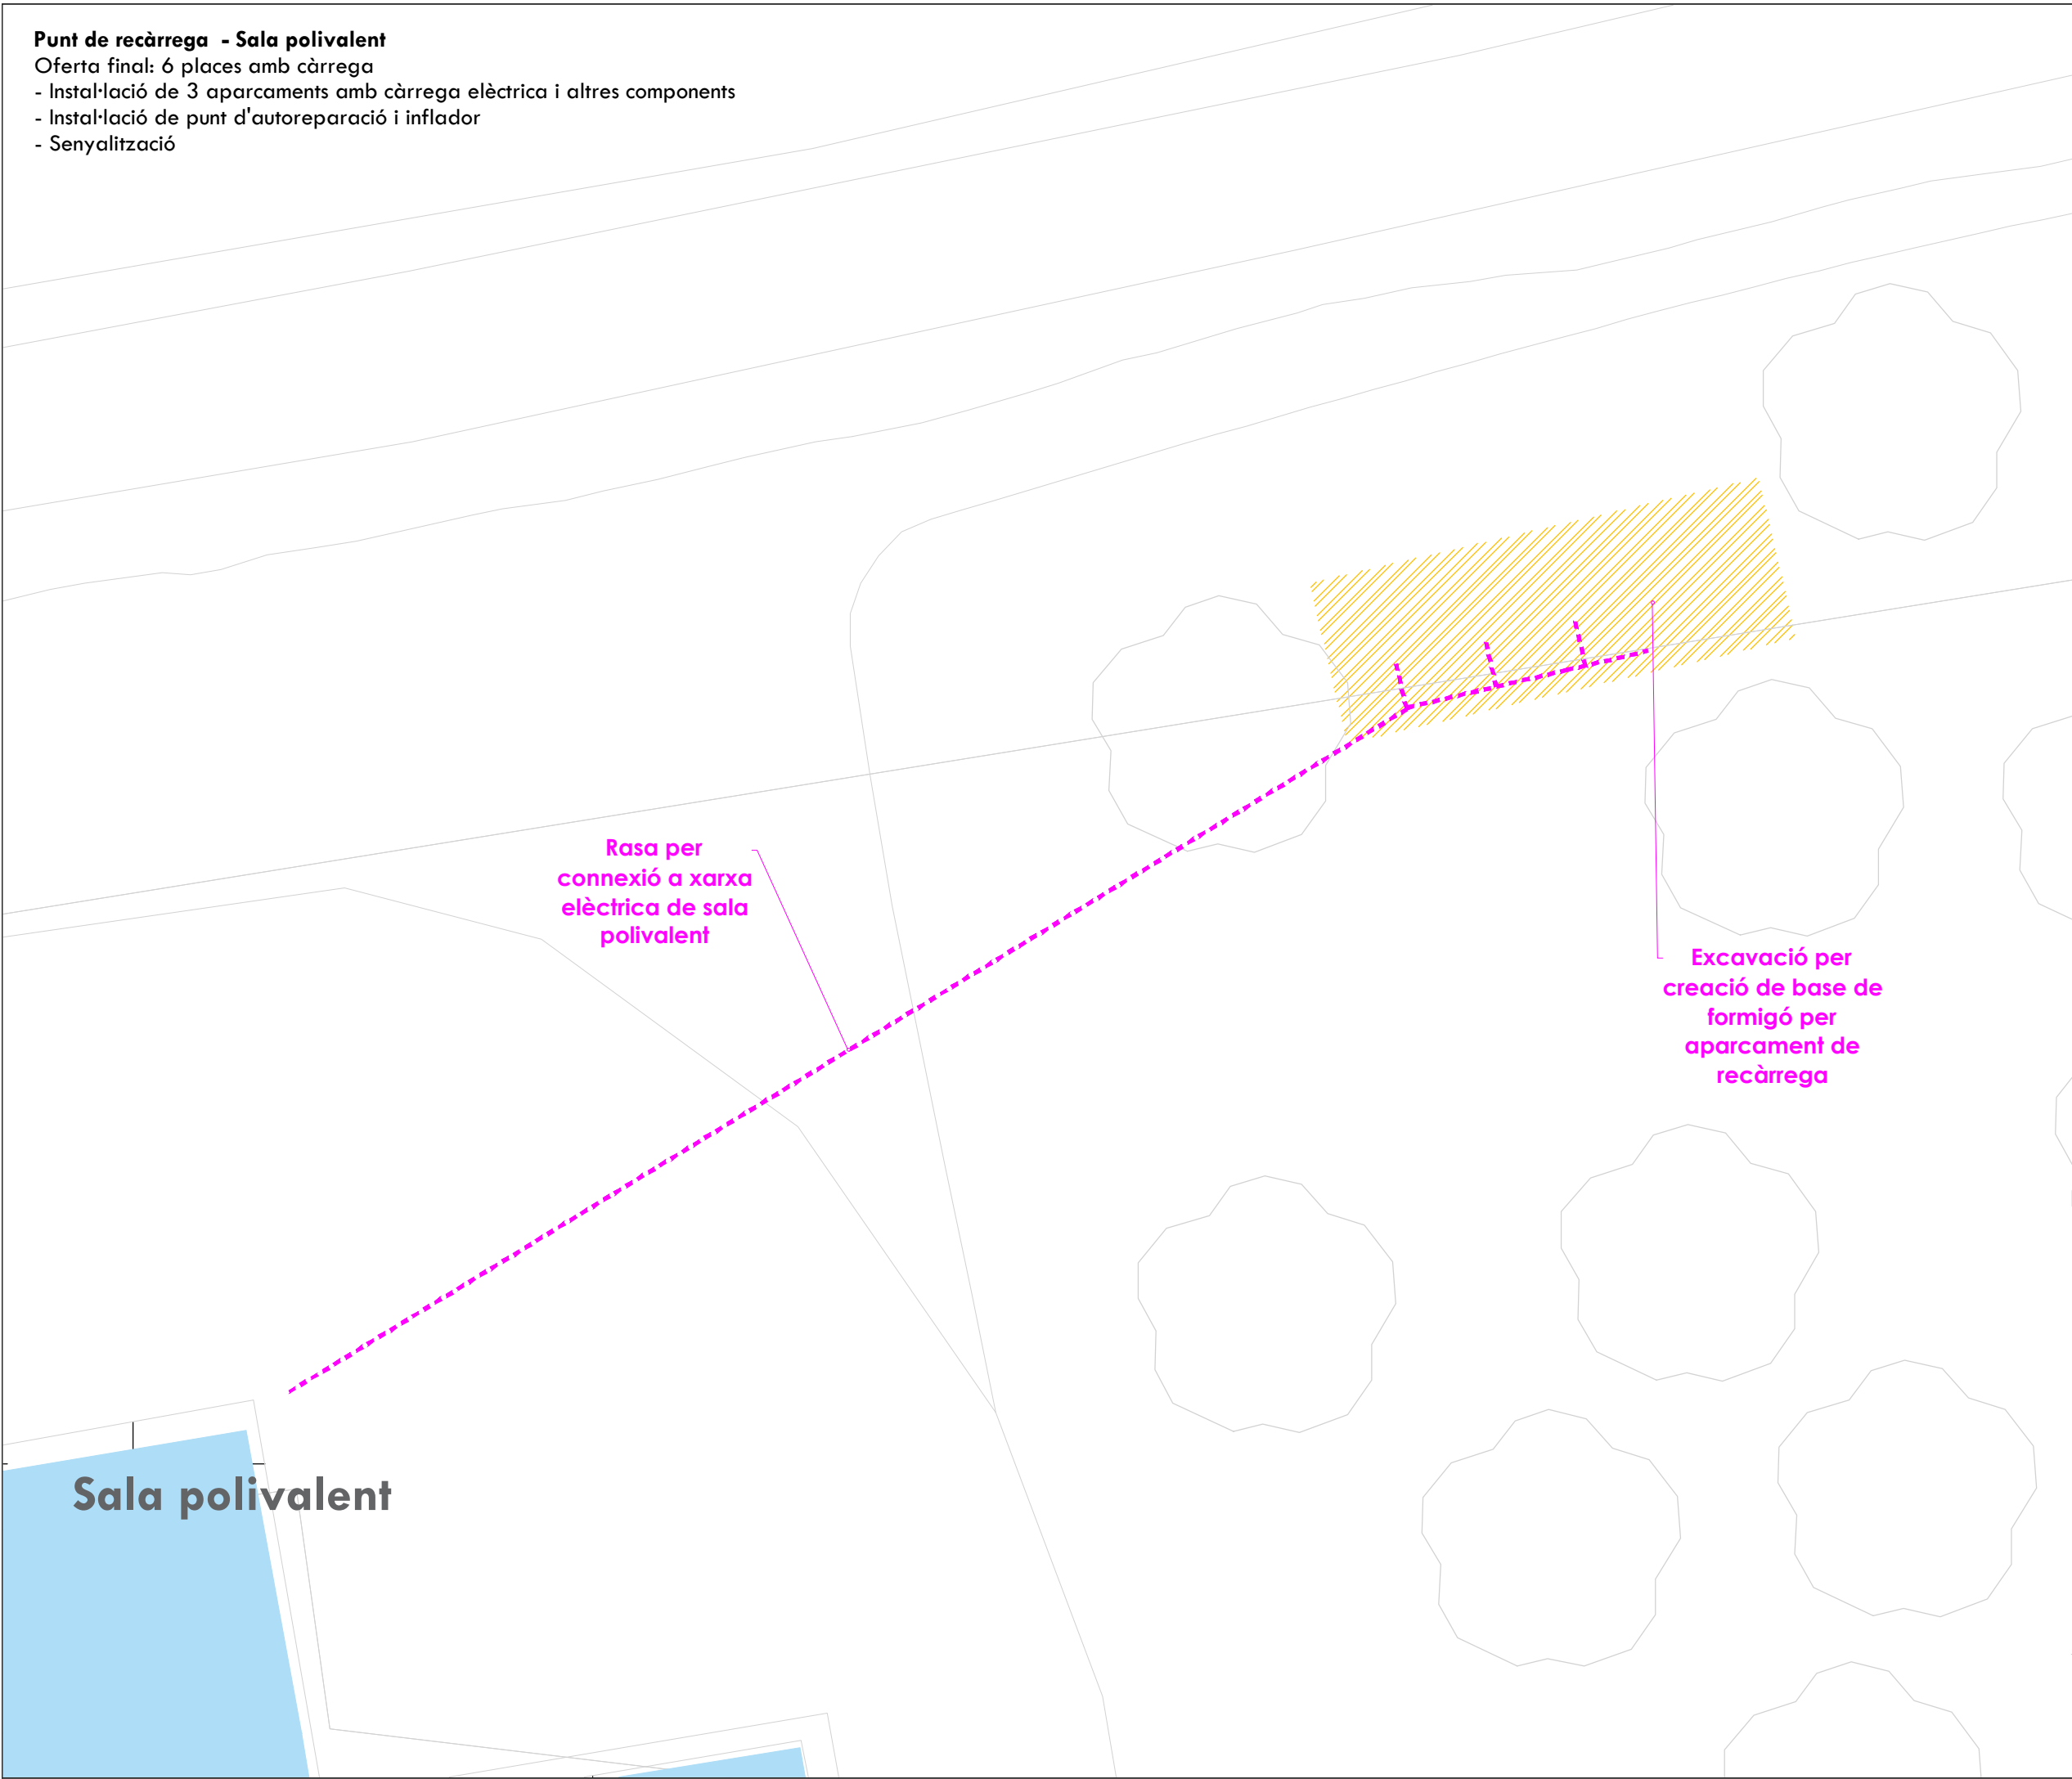


Projecte executiu de la millora de la connectivitat de la xarxa de camins de Castelló d'Empúries

Punt de recàrrega Sala polivalent

- Demolicions**
- Senyalització horitzontal
— Fresat de pintura
- Senyalització vertical
■ Actuacions (veure anotacions al plànol)
- Obra civil
■ Actuacions (veure anotacions al plànol)

- Proposta**
- Senyalització horitzontal
■ Pintura blanca sobre asfalt
■ Altres marques sobre asfalt
■ Pintura superficial antilliscant
- Elements d'urbanització
● Pilona semiflexible vermella
● Pilona de fusta
— Acoratge bici "U invertida"
■ Punt de recàrrega elèctric
● Balisa LED
- Senyalització vertical
■ Actuacions (veure anotacions al plànol)
- Obra civil
■ Actuacions (anotacions al plànol)

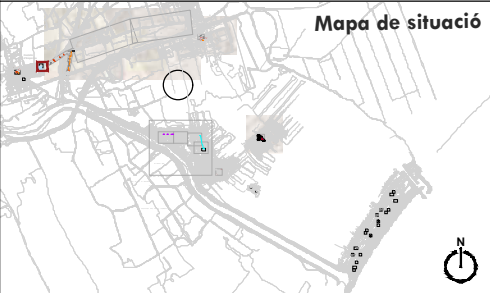

Autor del projecte: **VAIC MOBILITY**
Signat:
Carlos Domínguez Puig
ECCP - N° col·legiat: 33.401

Punt de recàrrega - Sala polivalent
Oferta final: 6 places amb càrrega
- Instal·lació de 3 aparcaments amb càrrega elèctrica i altres components
- Instal·lació de punt d'autoreparació i inflador
- Senyalització

Aparcament amb armariet amb tancament per endollar i guardar el càrregador

7.00

2.50

Punt d'autoreparació + inflador

Fanal solar LED

A-7 (60x40) en nou suport rodó d'alumini



Sala polivalent



Ajuntament de
Castelló d'Empúries

Projecte executiu de la millora de la connectivitat de la xarxa de camins de Castelló d'Empúries

Punt de recàrrega Sala polivalent

Demolicions

Senyalització horitzontal

— Fresat de pintura

Senyalització vertical

■ Actuacions
(veure anotacions al plànol)

Obra civil

■ Actuacions
(veure anotacions al plànol)

Proposta

Senyalització horitzontal

■ Pintura blanca sobre asfalt
— Altres marques sobre asfalt
■ Pintura superficial antilliscant

Elements d'urbanització


● Pilona semiflexible vermella
■ Pilona de fusta
— Ancoratge bici "U invertida"
■ Punt de recàrrega elèctric
● Balisa LED

Senyalització vertical

■ Actuacions
(veure anotacions al plànol)

Obra civil

■ Actuacions
(anotacions al plànol)

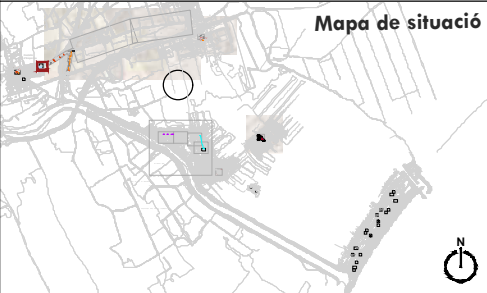

Autor del projecte:

Signat:



Carlos Domínguez Puig
ECCP - N° col·legiat: 33.401



Desembre 2024
A3 1:250

03.1.2
RE 04/06

Punt de recàrrega - Parc del Trabuc
Oferta final: 6 places amb càrrega
- Instal·lació de 3 aparcaments amb càrrega elèctrica i altres components
- Instal·lació de punt d'autoreparació i inflador
- Senyalització

Rasa d'enllumenat del parc
s'aprofita per connexió
elèctrica

Excavació per
creació de base de
formigó per
aparcament de
recàrrega



Projecte executiu de la millora
de la connectivitat de la xarxa
de camins de Castelló d'Empúries

Punt de recàrrega Parc del Trabuc

Demolicions

Senyalització horitzontal

— Fresat de pintura

Senyalització vertical

■ Actuacions
(veure anotacions al plànol)

Obra civil

■ Actuacions
(veure anotacions al plànol)

Proposta

Senyalització horitzontal

■ Pintura blanca sobre asfalt
■ Altres marques sobre asfalt
■ Pintura superficial antilliscant

Elements d'urbanització


● Pilona semiflexible vermella
● Pilona de fusta
— Acoratge bici "U invertida"
■ Punt de recàrrega elèctric
● Balisa LED

Senyalització vertical

■ Actuacions
(veure anotacions al plànol)

Obra civil

■ Actuacions
(anotacions al plànol)

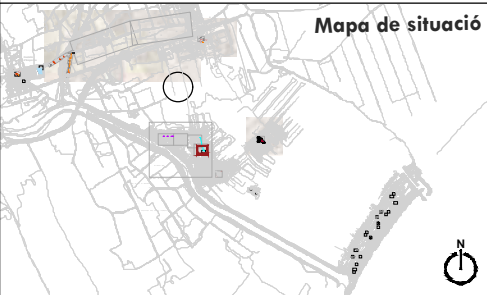

Autor del projecte:

Signat:



Carlos Domínguez Puig
ECCP - N° col·legiat: 33.401



Desembre 2024
A3 1:250


03.1.2
RE 05/06

Punt de recàrrega - Sala polivalent
Oferta final: 6 places amb càrrega
- Instal·lació de 3 aparcaments amb càrrega elèctrica i altres components
- Instal·lació de punt d'autoreparació i inflador
- Senyalització


**Punt de recàrrega
Parc del Trabuc**

- Demolicions**
- Senyalització horitzontal
- Fresat de pintura
- Senyalització vertical
- Actuacions (veure anotacions al plànol)
- Obra civil
- Actuacions (veure anotacions al plànol)

- Proposta**
- Senyalització horitzontal
- Pintura blanca sobre asfalt
 - Altres marques sobre asfalt
 - Pintura superficial antilliscant
- Elements d'urbanització
- Pilona semiflexible vermella
 - Pilona de fusta
 - Ancoratge bici "U invertida"
 - Punt de recàrrega elèctric
 - Balisa LED
- Senyalització vertical
- Actuacions (veure anotacions al plànol)
- Obra civil
- Actuacions (anotacions al plànol)

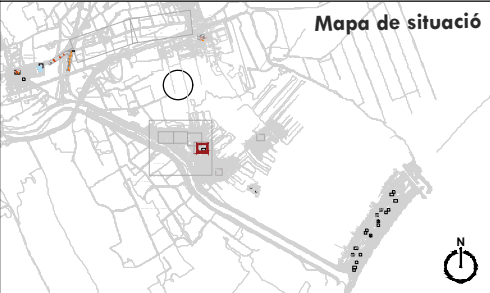

Autor del projecte: **VAIC** MOBILITY

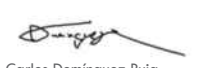
Signat: 
Carlos Domínguez Puig
ECCP - N° col·legiat: 33.401



Ajuntament de
Castelló d'Empúries

Projecte executiu de la millora
de la connectivitat de la xarxa
de camins de Castelló d'Empúries

Punt de recàrrega Detall

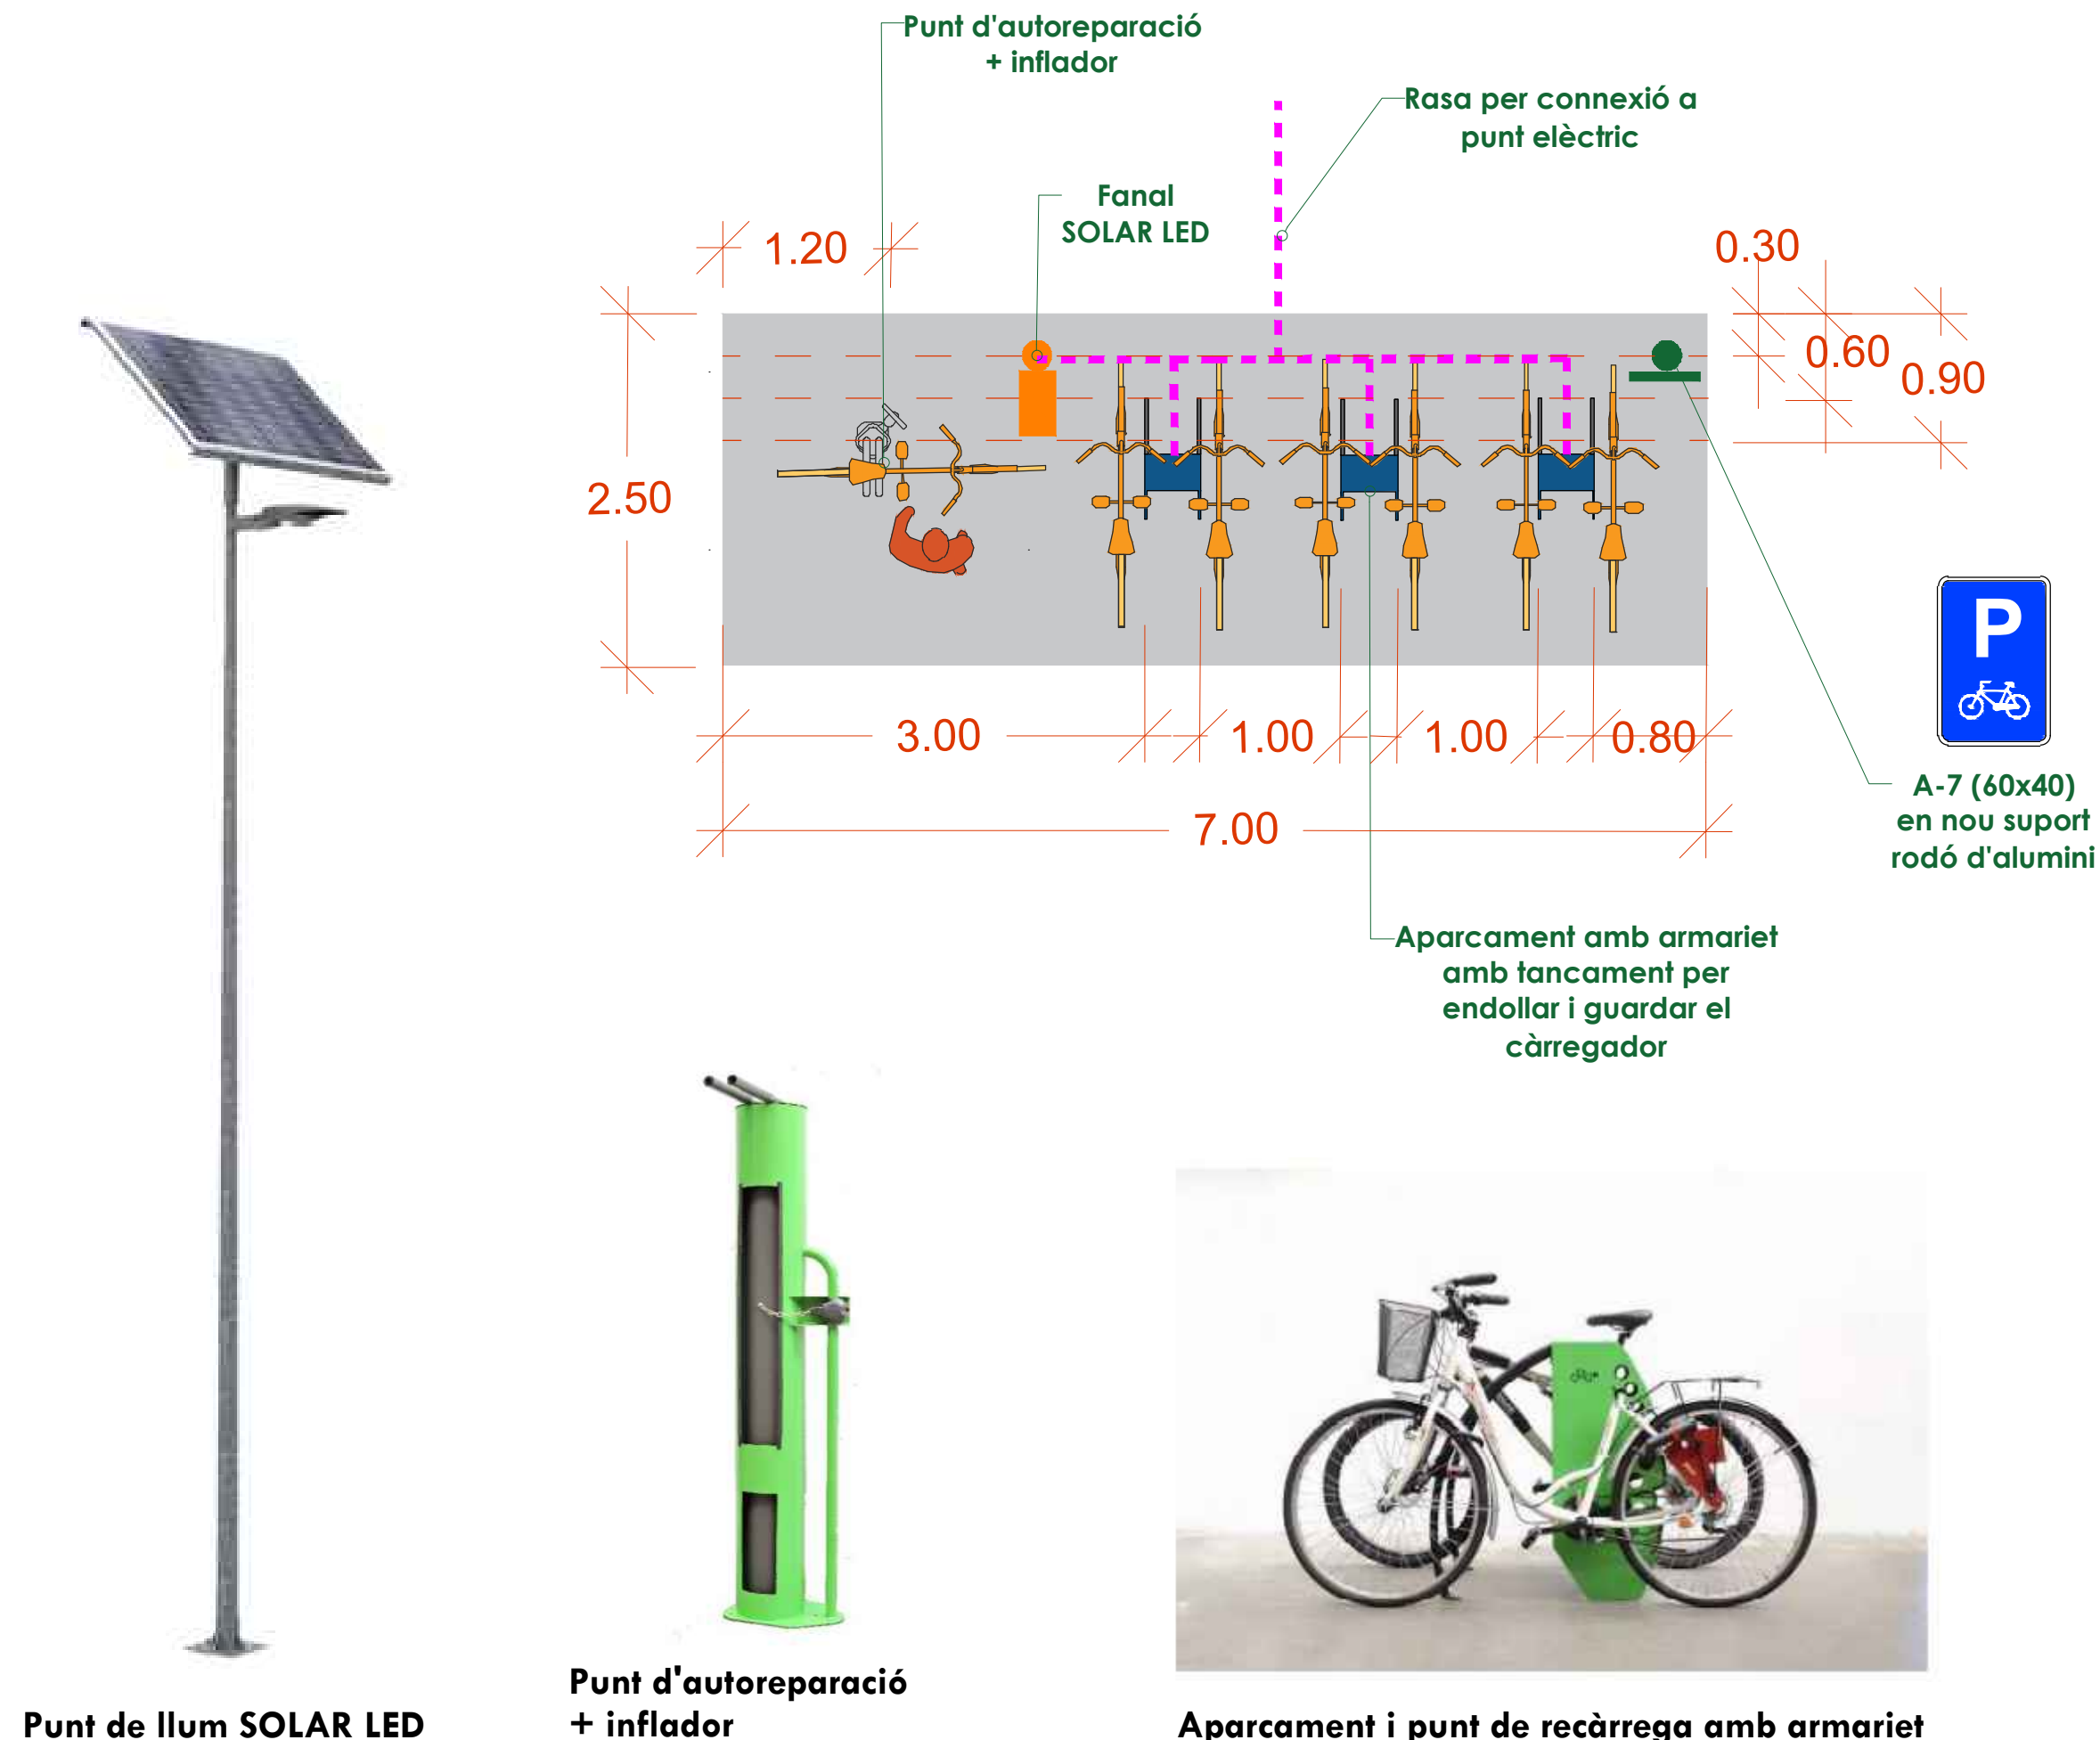

Financiado por
la Unión Europea
NextGenerationEU

Plan de
Recuperación,
Transformación
y Resiliencia

Autor del projecte:

Signat:

VAIC
MOBILITY

Carlos Domínguez Puig
ECCP - N° col·legiat: 33.401



Desembre 2024
A3 1:250

03.1.2
RE 06/06

Aparcament 001. Parada de bus interurbà
Oferta final: 20 places

- Instal·lació de tancat amb videovigilància i accés amb control
- Instal·lació de 10 "U" invertides
- Senyalització




Projecte executiu de la millora
de la connectivitat de la xarxa
de camins de Castelló d'Empúries

Aparcament segur

- Demolicions**
- Senyalització horitzontal
 - Fresat de pintura
 - Senyalització vertical
 - Actuacions (veure anotacions al plànol)
 - Obra civil
 - Actuacions (veure anotacions al plànol)

- Proposta**
- Senyalització horitzontal**
- Pintura blanca sobre asfalt
 - Altres marques sobre asfalt
 - Pintura superficial antilliscant
- Elements d'urbanització**
- Pilona semiflexible vermella
 - Pilona de fusta
 - Ancoratge bici "U invertida"
 - Punt de recàrrega elèctric
 - Balisa LED
- Senyalització vertical**
- Actuacions (veure anotacions al plànol)
- Obra civil**
- Actuacions (anotacions al plànol)

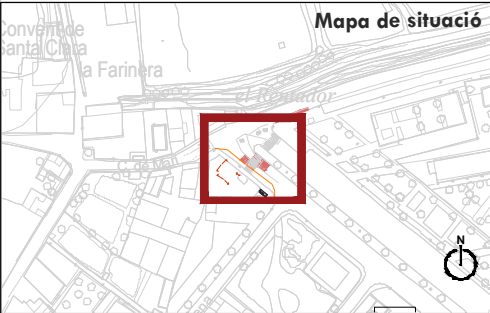

Autor del projecte: **VAIC** MOBILITY
Signat:
Carlos Domínguez Puig
ECCP - N° col·legiat: 33.401




Desembre 2024
A3 1:250

03.1.2
TA 01/03

Oferta final: 20 places

- Instal·lació de tancat amb videovigil·lancia i accés amb control
- Instal·lació de 10 "U" invertides
- Senyalització

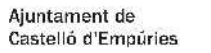

Aparcament segur

 Actuacions
(anotacions al plànol)




Carlos Domínguez Puig



A 02/03

Aparcament 001. Parada de bus interurbà
Oferta final: 20 places
- Instal·lació de tancat amb videovigilància i accés amb control
- Instal·lació de 10 "U" invertides
- Senyalització




Projecte executiu de la millora
de la connectivitat de la xarxa
de camins de Castelló d'Empúries

**Aparcament segur
Detall**

- Demolicions**
- Senyalització horitzontal
Fresat de pintura
- Senyalització vertical
Actuacions
(veure anotacions al plànol)
- Obra civil
Actuacions
(veure anotacions al plànol)

- Proposta**
- Senyalització horitzontal
Pintura blanca sobre asfalt
Altres marques sobre asfalt
Pintura superficial antilliscant
- Elements d'urbanització
Pilona semiflexible vermella
Pilona de fusta
Ancoratge bici "U invertida"
Punt de recàrrega elèctric
Balisa LED
- Senyalització vertical
Actuacions
(veure anotacions al plànol)
- Obra civil
Actuacions
(anotacions al plànol)

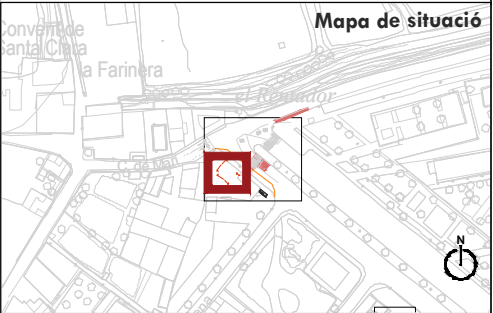

Autor del projecte:

Signat:



Carlos Domínguez Puig
ECCP - N° col·legiat: 33.401



Desembre 2024
A3 1:250

03.1.2
TA 03/03